



# DZIENNIK URZĘDOWY WOJEWÓDZTWA ŚLĄSKIEGO

---

Katowice, dnia 9 października 2019 r.

Poz. 6789

## UCHWAŁA NR XIX/149/19 RADY MIEJSKIEJ W ŚWIĘTOCHŁOWICACH

z dnia 30 września 2019 r.

**w sprawie zaliczenia do kategorii dróg publicznych gminnych ulic na terenie miasta Świętochłowice wraz z wyznaczeniem ich przebiegu**

Na podstawie art. 18 ust. 2 pkt 15, art. 40 ust. 1, art. 41 ust. 1 oraz art. 42 ustawy z dnia 8 marca 1990 r. o samorządzie gminnym (tekst jednolity Dz.U.2019.506 z późn. zm.), art. 7 ust. 2 i 3 ustawy z dnia 21 marca 1985 r. o drogach publicznych (tekst jednolity Dz.U.2018.2068 z późn. zm.) po zasięgnięciu opinii Prezydenta Miasta Świętochłowice,

### **Rada Miejska w Świętochłowicach uchwała co następuje:**

§ 1. Zalicza się drogi ujęte w załączniku nr 1 do niniejszej uchwały do dróg publicznych kategorii gminnej wraz z ustaleniem ich przebiegu.

§ 2. Szczegółowe położenie oraz przebieg dróg gminnych, o których mowa w § 1 niniejszej uchwały, oznaczono na mapach sytuacyjnych stanowiących załączniki od nr 2.1 do nr 2.45 niniejszej uchwały.

§ 3. Wykonanie uchwały powierza się Prezydentowi Miasta Świętochłowice.

§ 4. Uchwała podlega ogłoszeniu w Dzienniku Urzędowym Województwa Śląskiego i wchodzi w życie dnia 1 stycznia 2020 r.

Przewodniczący Rady Miejskiej


**Zbigniew Nowak**

Załącznik Nr 1 do uchwały Nr XIX/149/19  
Rady Miejskiej w Świętochłowicach  
z dnia 30 września 2019 r.


L. p.	Nazwa ulicy	Przebieg	
		od	do
1	<b>Akacyjowa</b>	Brzozowej	końca zabudowy
2	<b>Astrów</b>	Łagiewnickiej	Jaśminowej
3	<b>Beskidzka</b>	Łagiewnickiej	Szczytowej
4	<b>Boczna</b>	Granicznej	Świerczyny
5	<b>Chrobrego</b>	Żelaznej	granicy miasta Ruda Śląska
6	<b>Bytomska</b>	Bytomskiej	granicy z miastem Chorzów
7	<b>Cmentarna</b>	Katowickiej	cmentarza bez dojazdów do posesji
8	<b>Dębowa</b>	Akacyjowej	Lipowej
9	<b>Romana Dmowskiego</b>	Pokoju	Kasprzaka
10	<b>Grunwaldzka</b>	Nowej	Wiśniowa, bez doj. do posesji
11	<b>Harcerska</b>	Sikorskiego	DTŚ
12	<b>Jaśminowa</b>	Łagiewnickiej	Astrów
13	<b>Jaworowa</b>	Akacyjowej	Lipowej
14	<b>Jesionowa</b>	Akacyjowej	posesji przy ul. Jesionowej nr 5
15	<b>Kasztanowa</b>	Jaworowej	Dębowej
16	<b>Klonowa</b>	Akacyjowej	posesji przy ul. Klonowej 18
17	<b>Konstytucji 1997r.</b>	Katowickiej bez dojazdów do posesji	Tunelowej
18	<b>Krótką</b>	Moniuszki	Michalskiego
19	<b>Krzyżyńskich</b>	Nowej	końca zabudowy
20	<b>Księdza Józefa Michalskiego</b>	Pieczki	Wallisa
21	<b>Ligonia</b>	Górnicy	Piastowskiej
22	<b>Lipowa</b>	skrzyżowania ul. Brzozowej z ul. Akacyjową	Jaworowej oraz boczna między budynkami 19-21 do 59-61
23	<b>Mańczyka</b>	Górnicy	Piastowskiej
24	<b>Matki Polki</b>	Polnej	Szkolnej
25	<b>Miarki</b>	Górnicy	Pokoju
26	<b>Miczurina</b>	Górnicy	Piastowskiej
27	<b>Nastolatków</b>	Licealnej	końca zabudowy
28	<b>Niedurnego</b>	Górnicy	końca zabudowy
29	<b>Ogrodowa</b>	granicy z miastem Chorzów	końca zabudowy

30	<b>Oświęcimska</b>	Barlickiego	Świdra
31	<b>Piastowska</b>	Powstańców Warszawy	Dmowskiego
32	<b>Franciszka Pieczki</b>	Chorzowskiej	Moniuszki
33	<b>Plac Słowiański</b>	Chorzowskiej	Żelaznej
34	<b>Podhalańska</b>	Chorzowskiej	końca zabudowań
35	<b>Pokoju</b>	Niedurnego	końca zabudowy
36	<b>Solidarności</b>	Wyzwolenia	Polnej bez dojazdów do posesji
37	<b>Stawowa</b>	Bytomskiej	Górnej bez dojazdów do posesji
38	<b>Sudecka</b>	Bieszczadzkiej	Stawowej, bez dojazdów do posesji
39	<b>Średnia</b>	Węglowej	Łagiewnickiej
40	<b>Tunelowa</b>	Katowickiej	końca zabudowy, bez dojazdu do posesji
41	<b>Węglowa</b>	Łagiewnickiej	Sportowej, bez dojazdów do posesji
42	<b>Wróblewskiego</b>	Kościelnej	końca zabudowy
43	<b>Wyszyńskiego</b>	Wojska Polskiego	końca zabudowy
44	<b>Zielona</b>	Śląskiej	końca zabudowy
45	<b>Juliana Zubrzyckiego</b>	Krasickiego	Powstańców Śląskich

Załącznik Nr 2.1 do uchwały Nr XIX/149/19  
Rady Miejskiej w Świętochłowicach  
z dnia 30 września 2019 r.

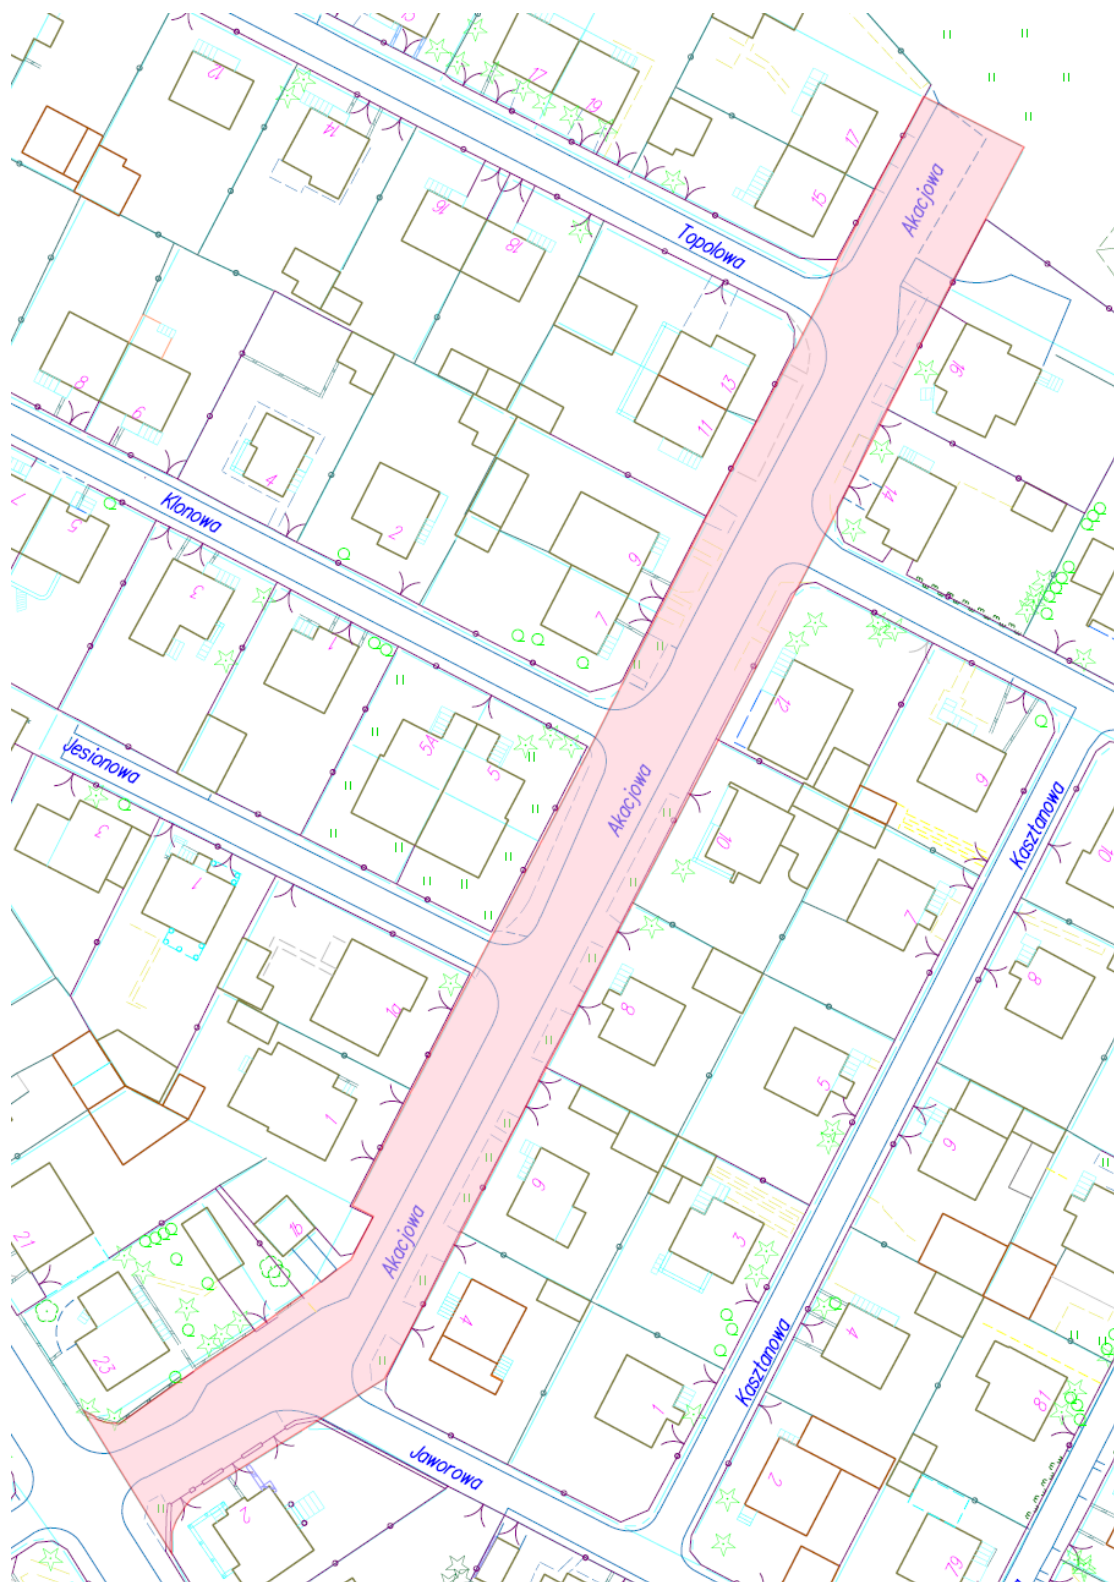


Załącznik Nr 2.2 do uchwały Nr XIX/149/19  
Rady Miejskiej w Świętochłowicach  
z dnia 30 września 2019 r.

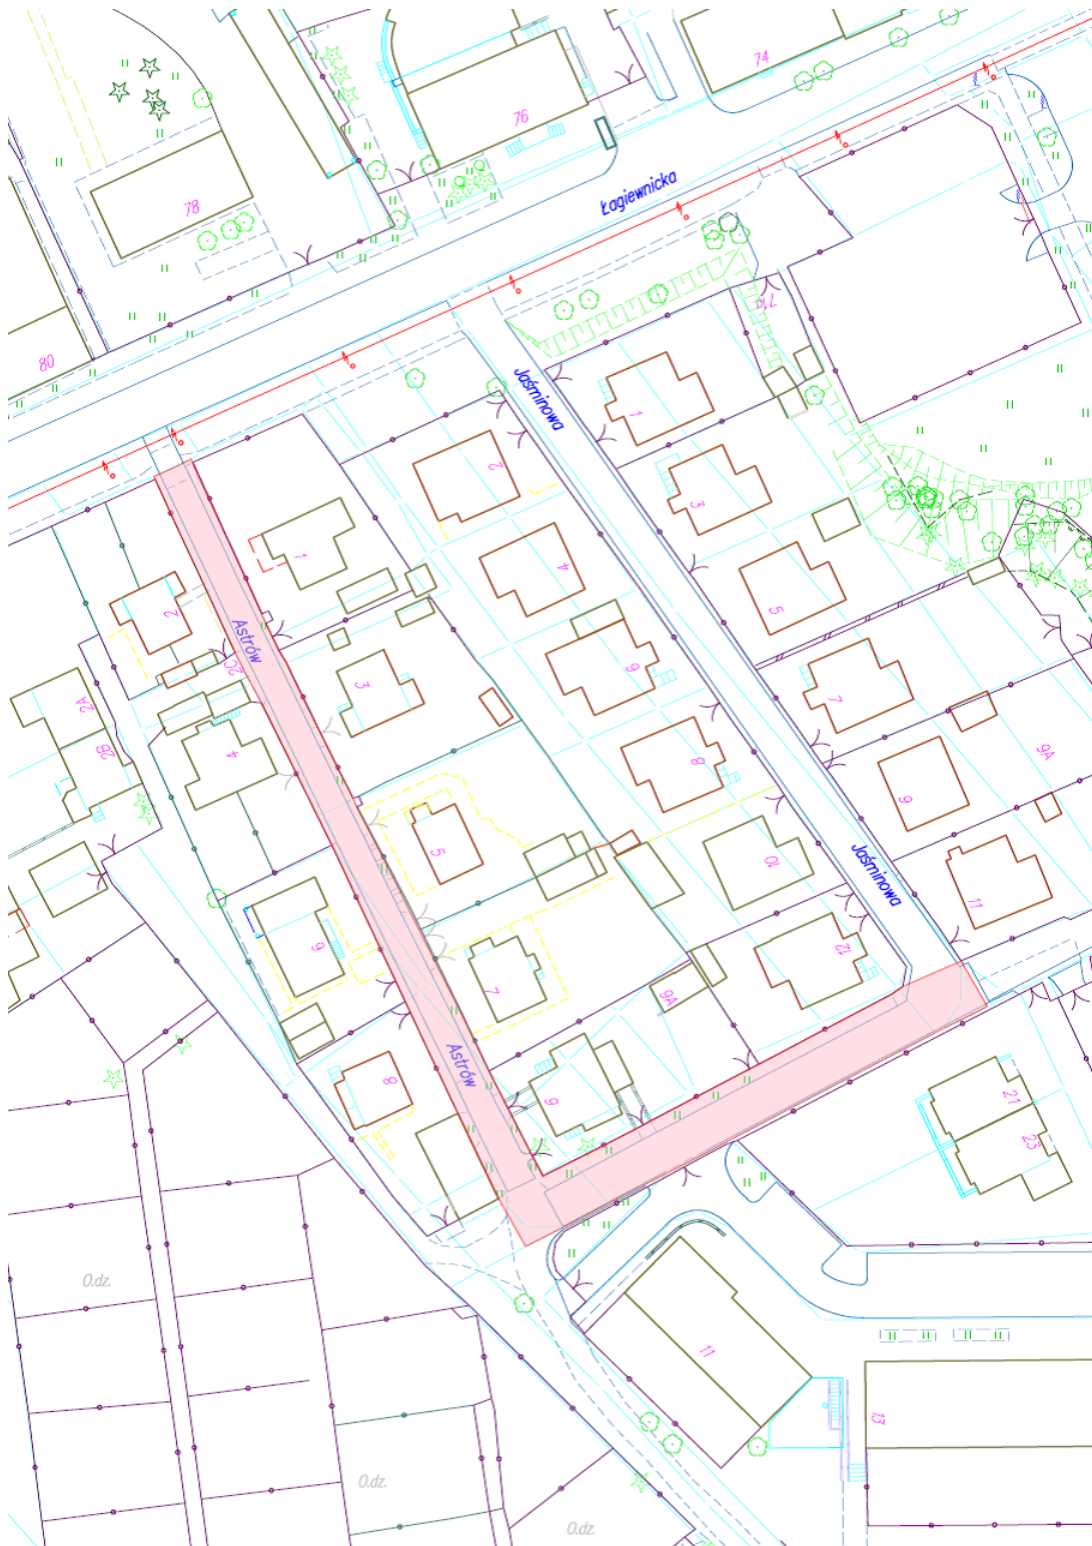


Załącznik Nr 2.3 do uchwały Nr XIX/149/19

Rady Miejskiej w Świętochłowicach


z dnia 30 września 2019 r.

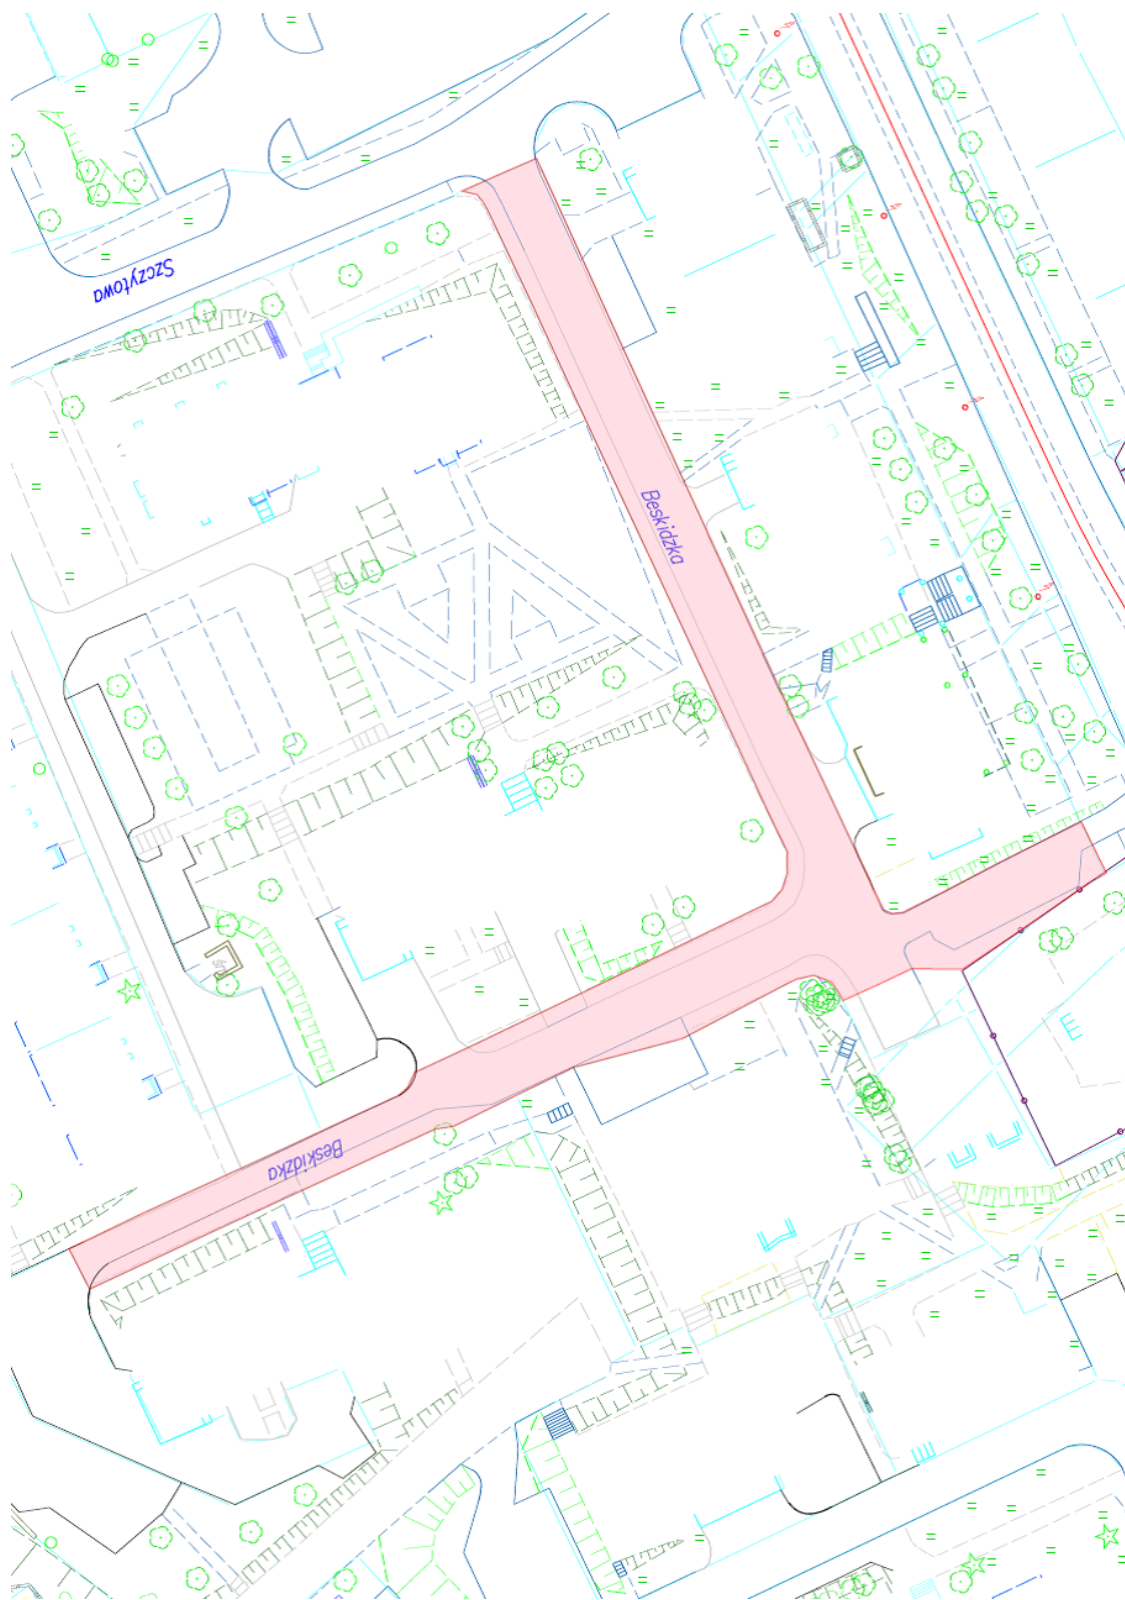

Załącznik Nr 2.4 do uchwały Nr XIX/149/19  
Rady Miejskiej w Świętochłowicach  
z dnia 30 września 2019 r.

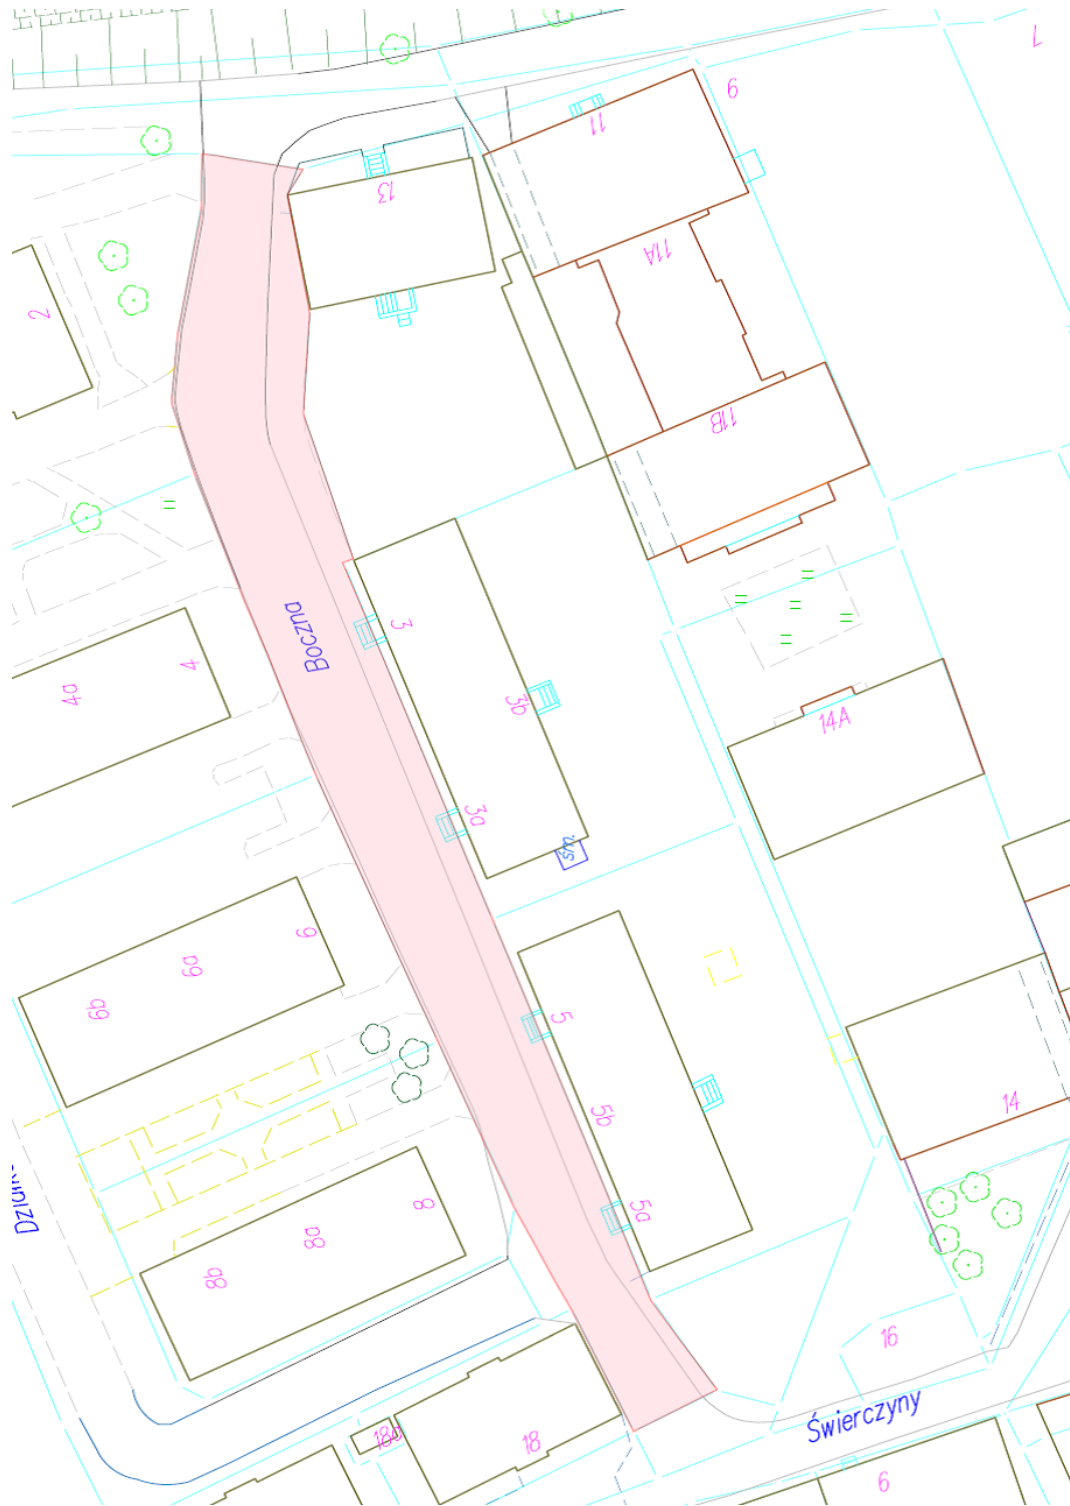


Załącznik Nr 2.5 do uchwały Nr XIX/149/19  
Rady Miejskiej w Świętochłowicach  
z dnia 30 września 2019 r.

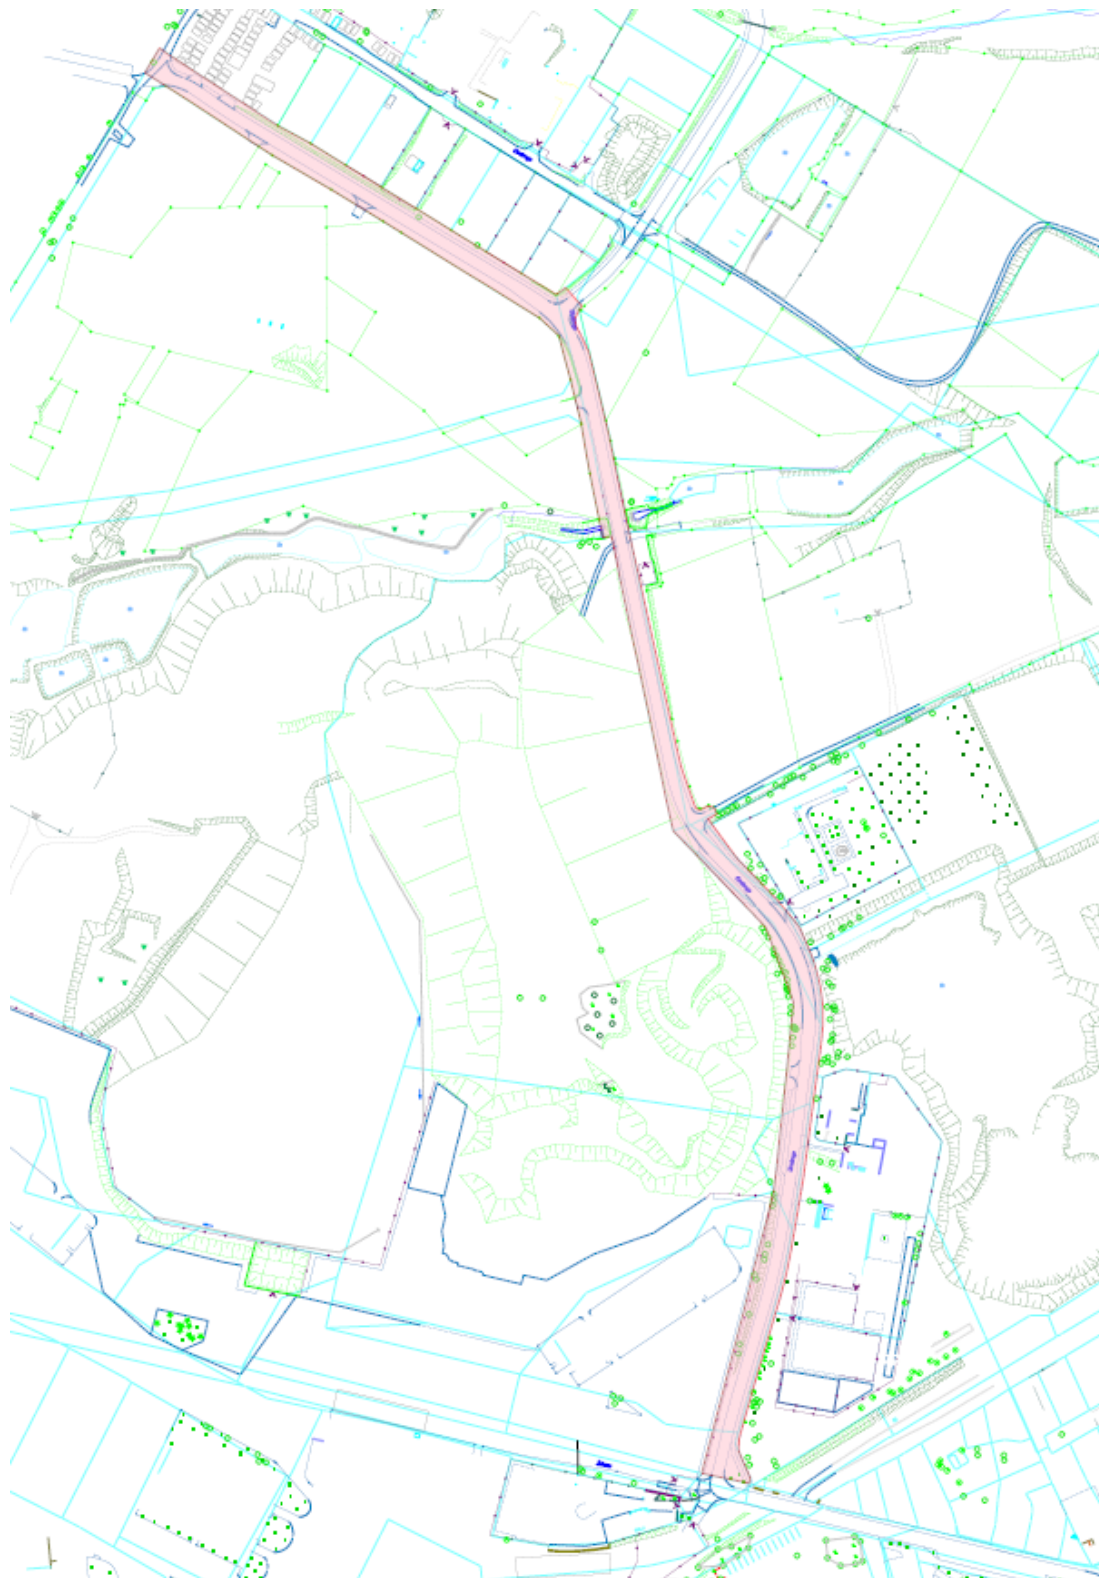




Załącznik Nr 2.6 do uchwały Nr XIX/149/19  
Rady Miejskiej w Świętochłowicach  
z dnia 30 września 2019 r.

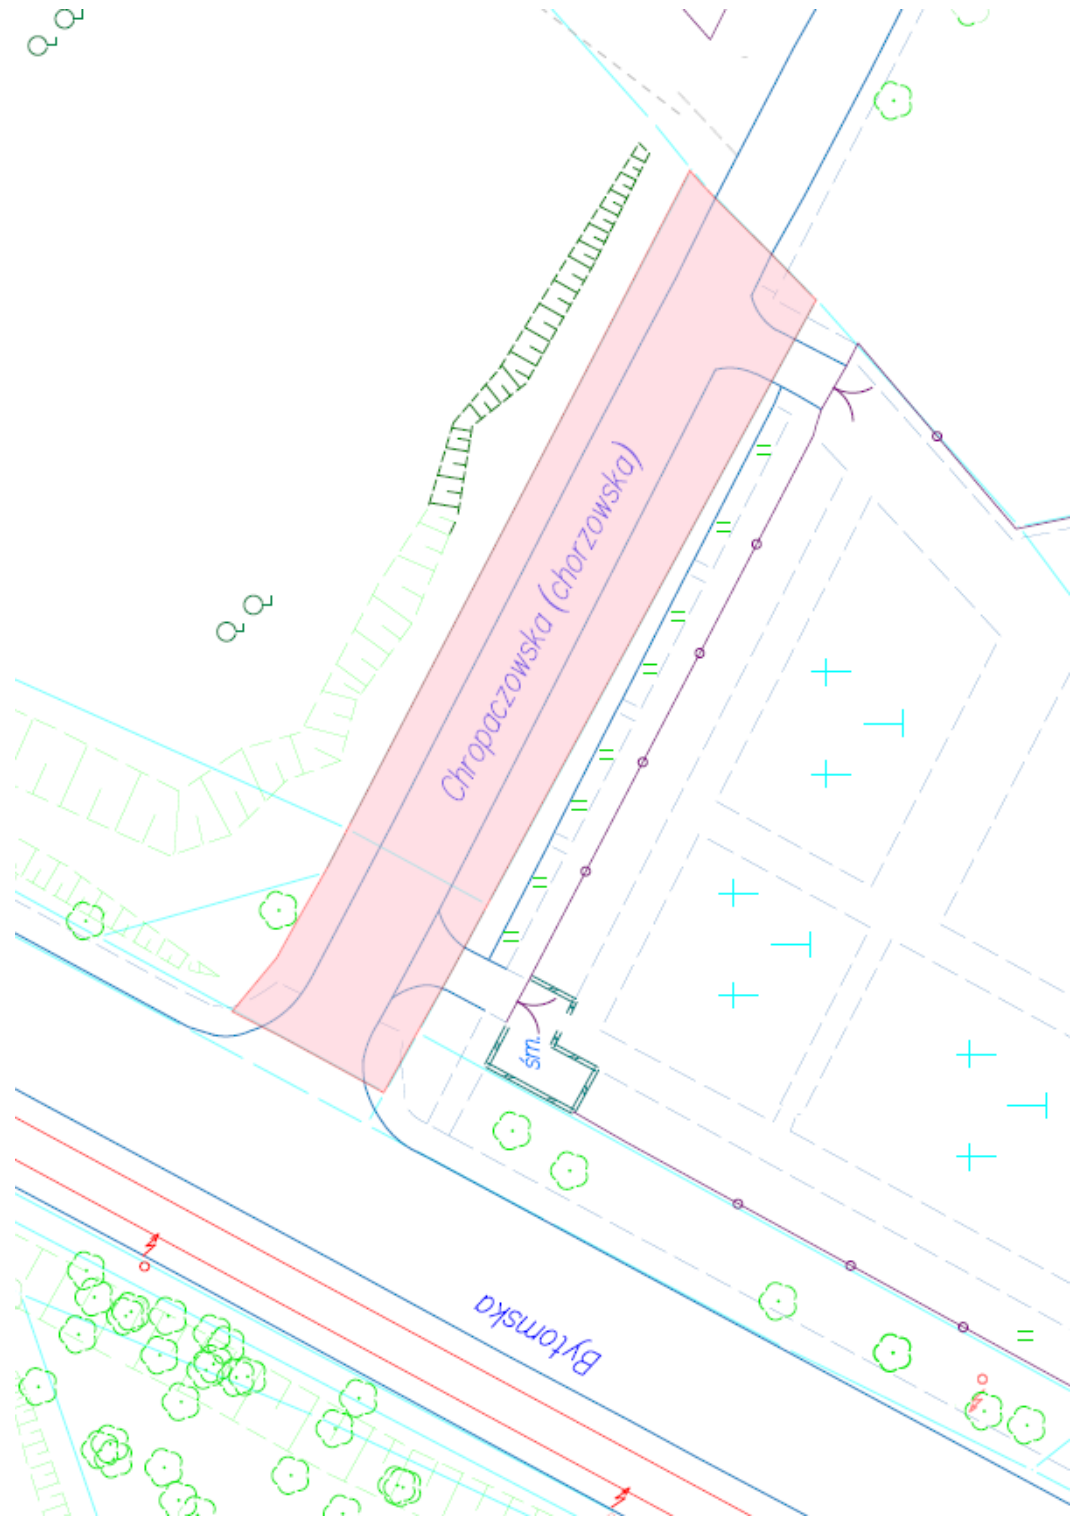


Załącznik Nr 2.7 do uchwały Nr XIX/149/19

Rady Miejskiej w Świętochłowicach

z dnia 30 września 2019 r.

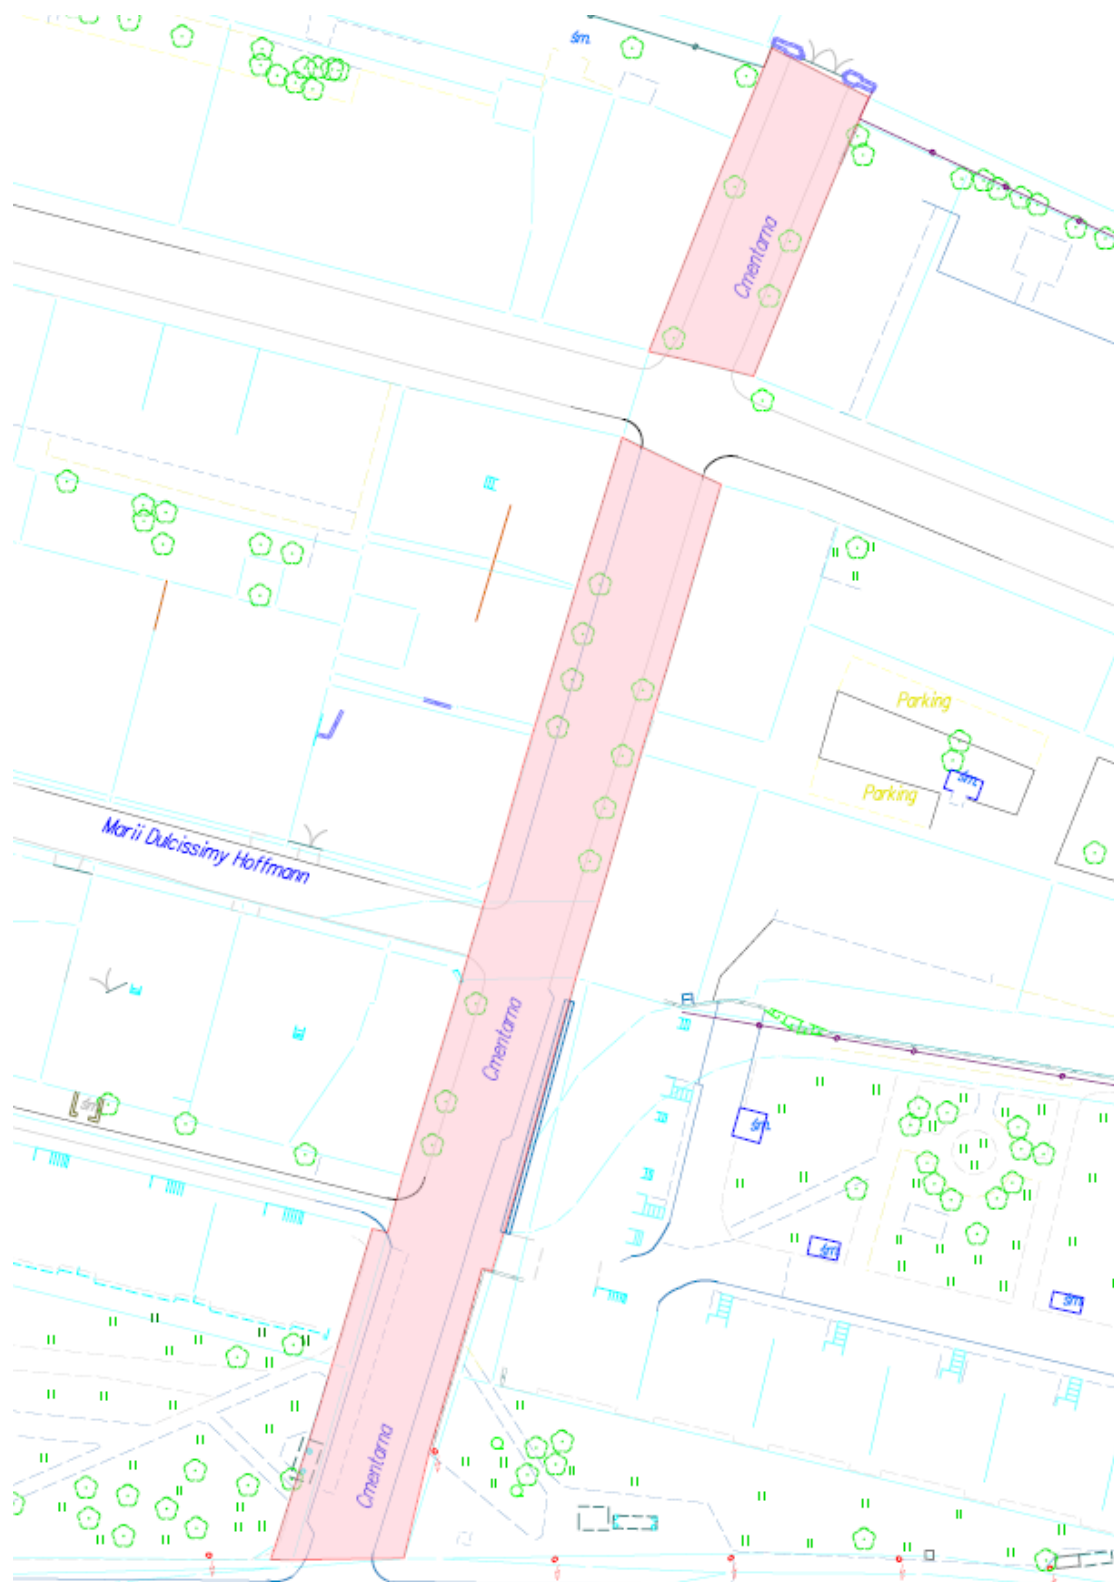


Załącznik Nr 2.8 do uchwały Nr XIX/149/19  
Rady Miejskiej w Świętochłowicach  
z dnia 30 września 2019 r.

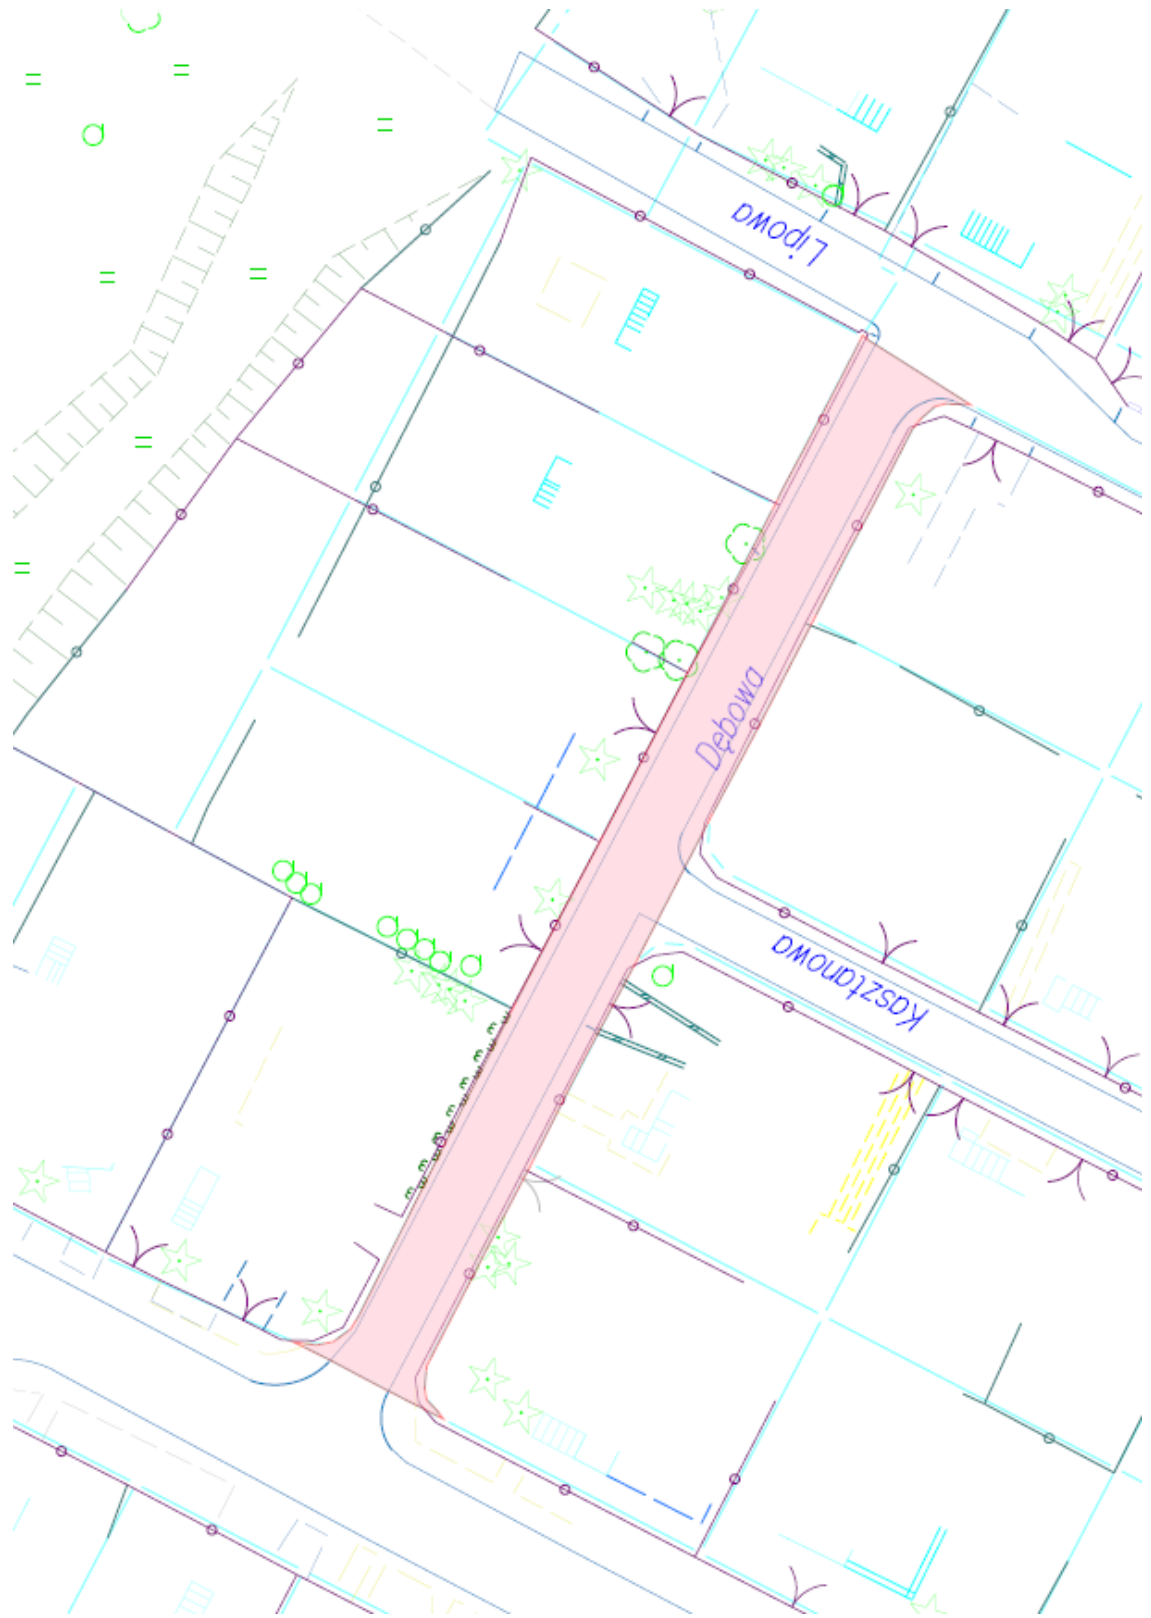

Załącznik Nr 2.9 do uchwały Nr XIX/149/19

Rady Miejskiej w Świętochłowicach

z dnia 30 września 2019 r.

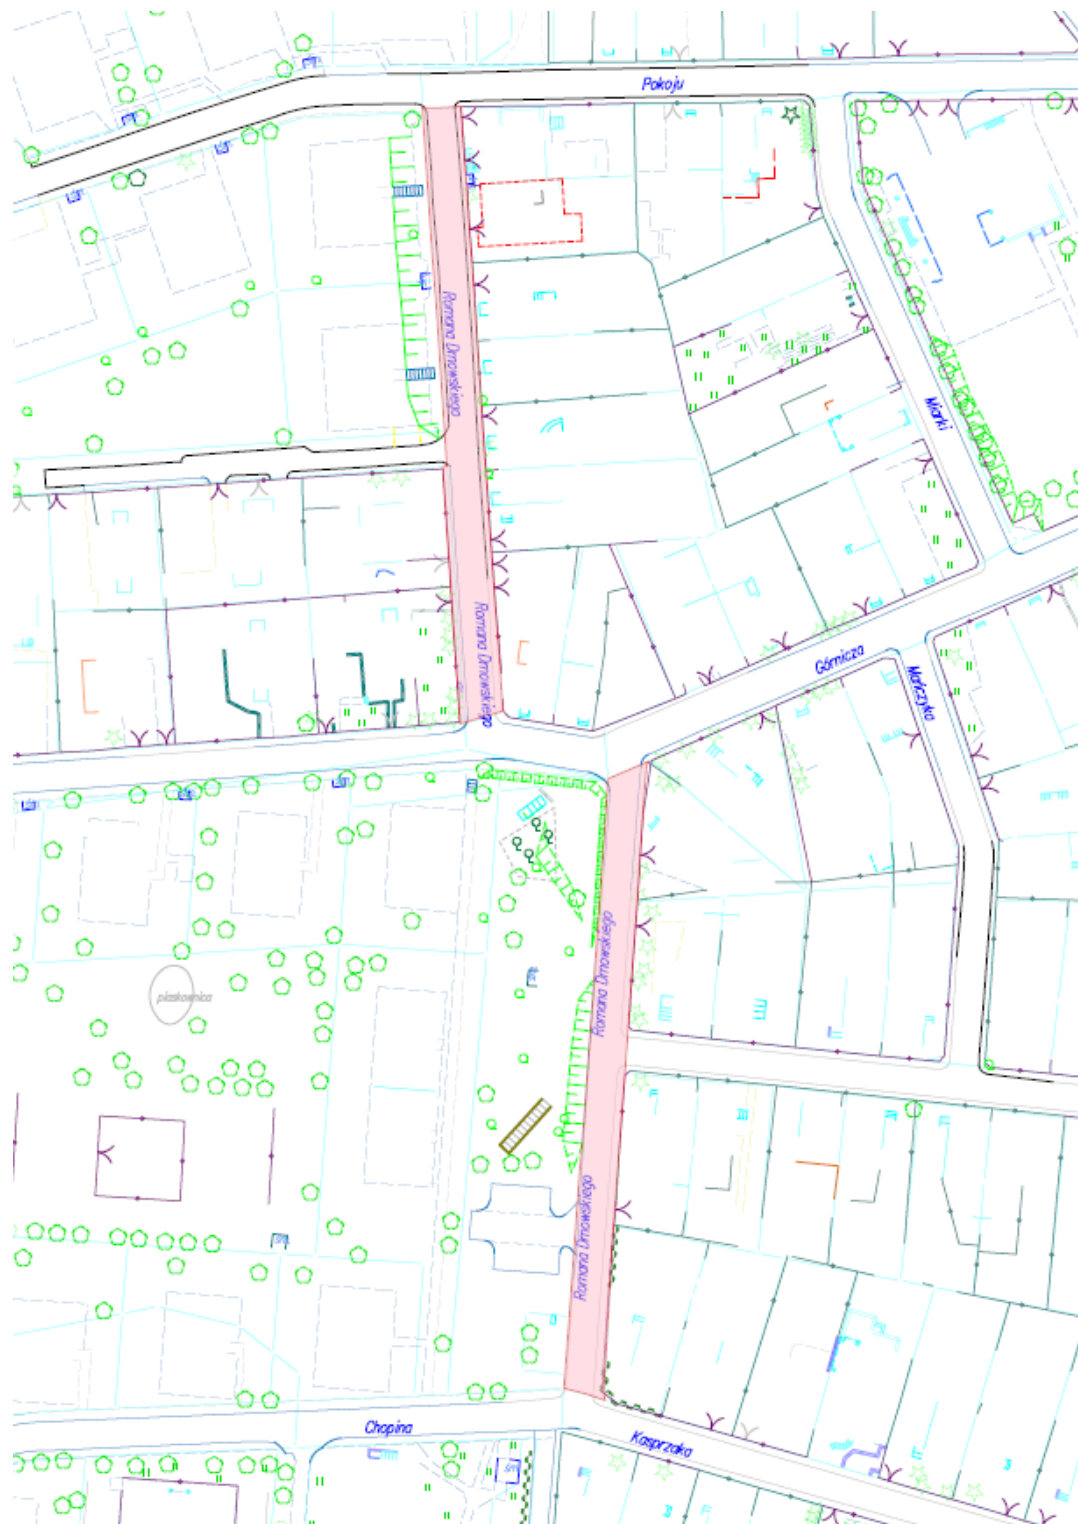

Załącznik Nr 2.10 do uchwały Nr XIX/149/19

Rady Miejskiej w Świętochłowicach


z dnia 30 września 2019 r.



Załącznik Nr 2.11 do uchwały Nr XIX/149/19

Rady Miejskiej w Świętochłowicach


z dnia 30 września 2019 r.

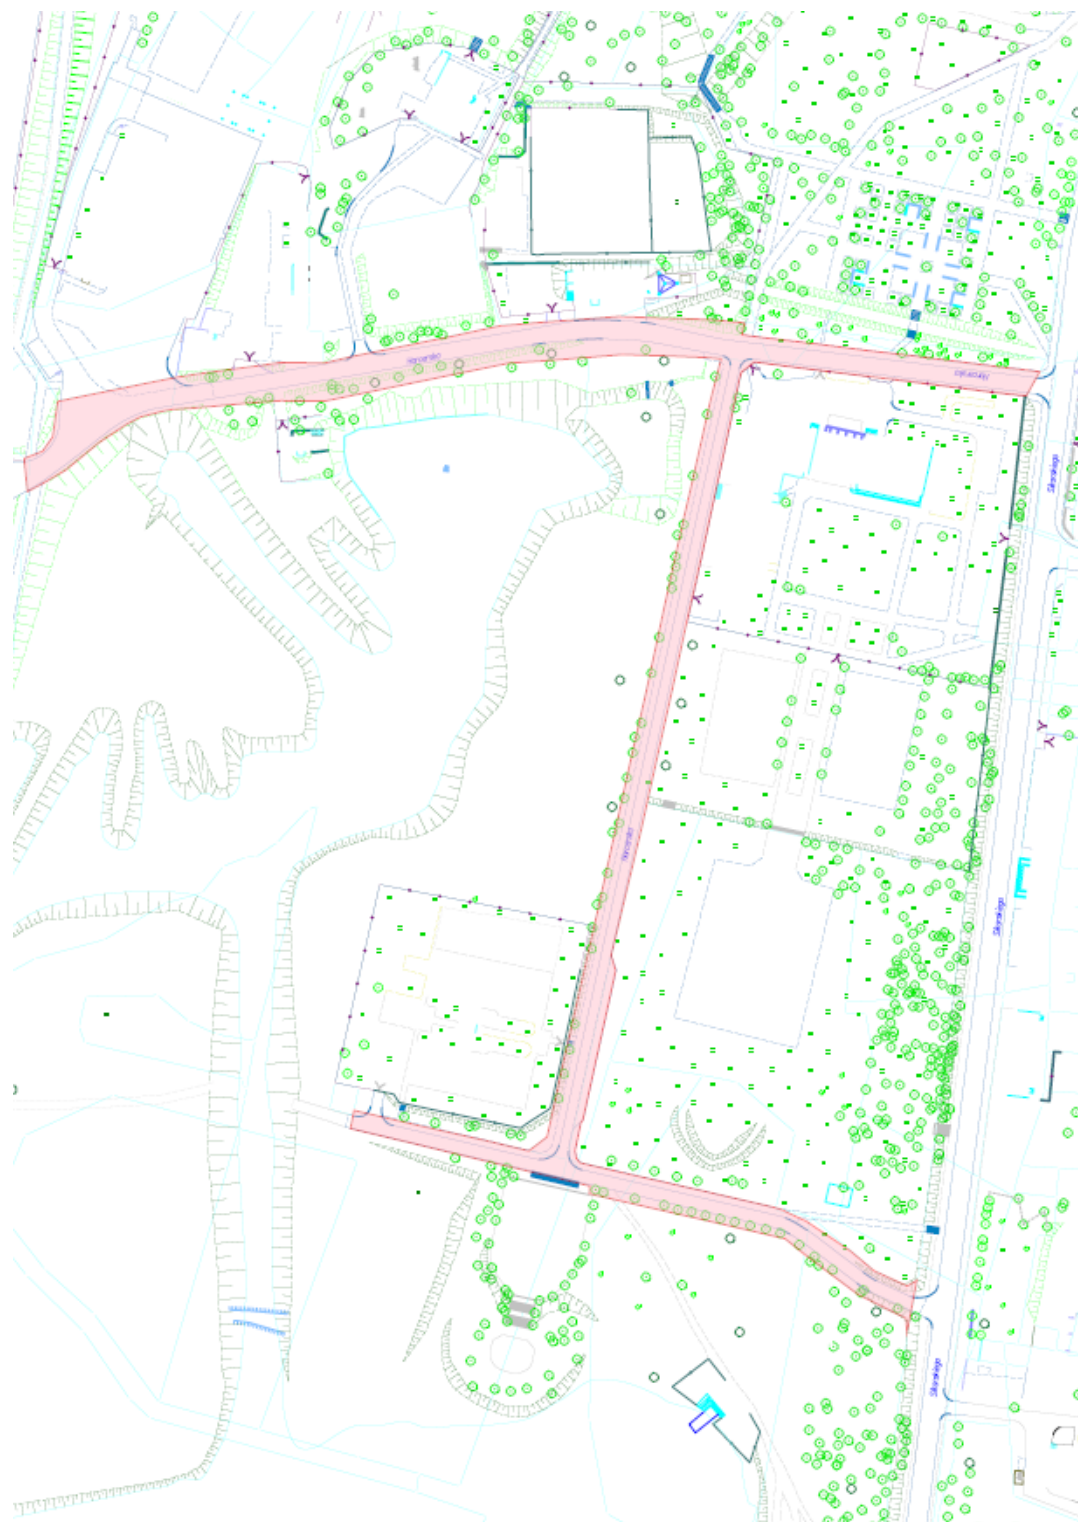

Załącznik Nr 2.12 do uchwały Nr XIX/149/19

Rady Miejskiej w Świętochłowicach

z dnia 30 września 2019 r.

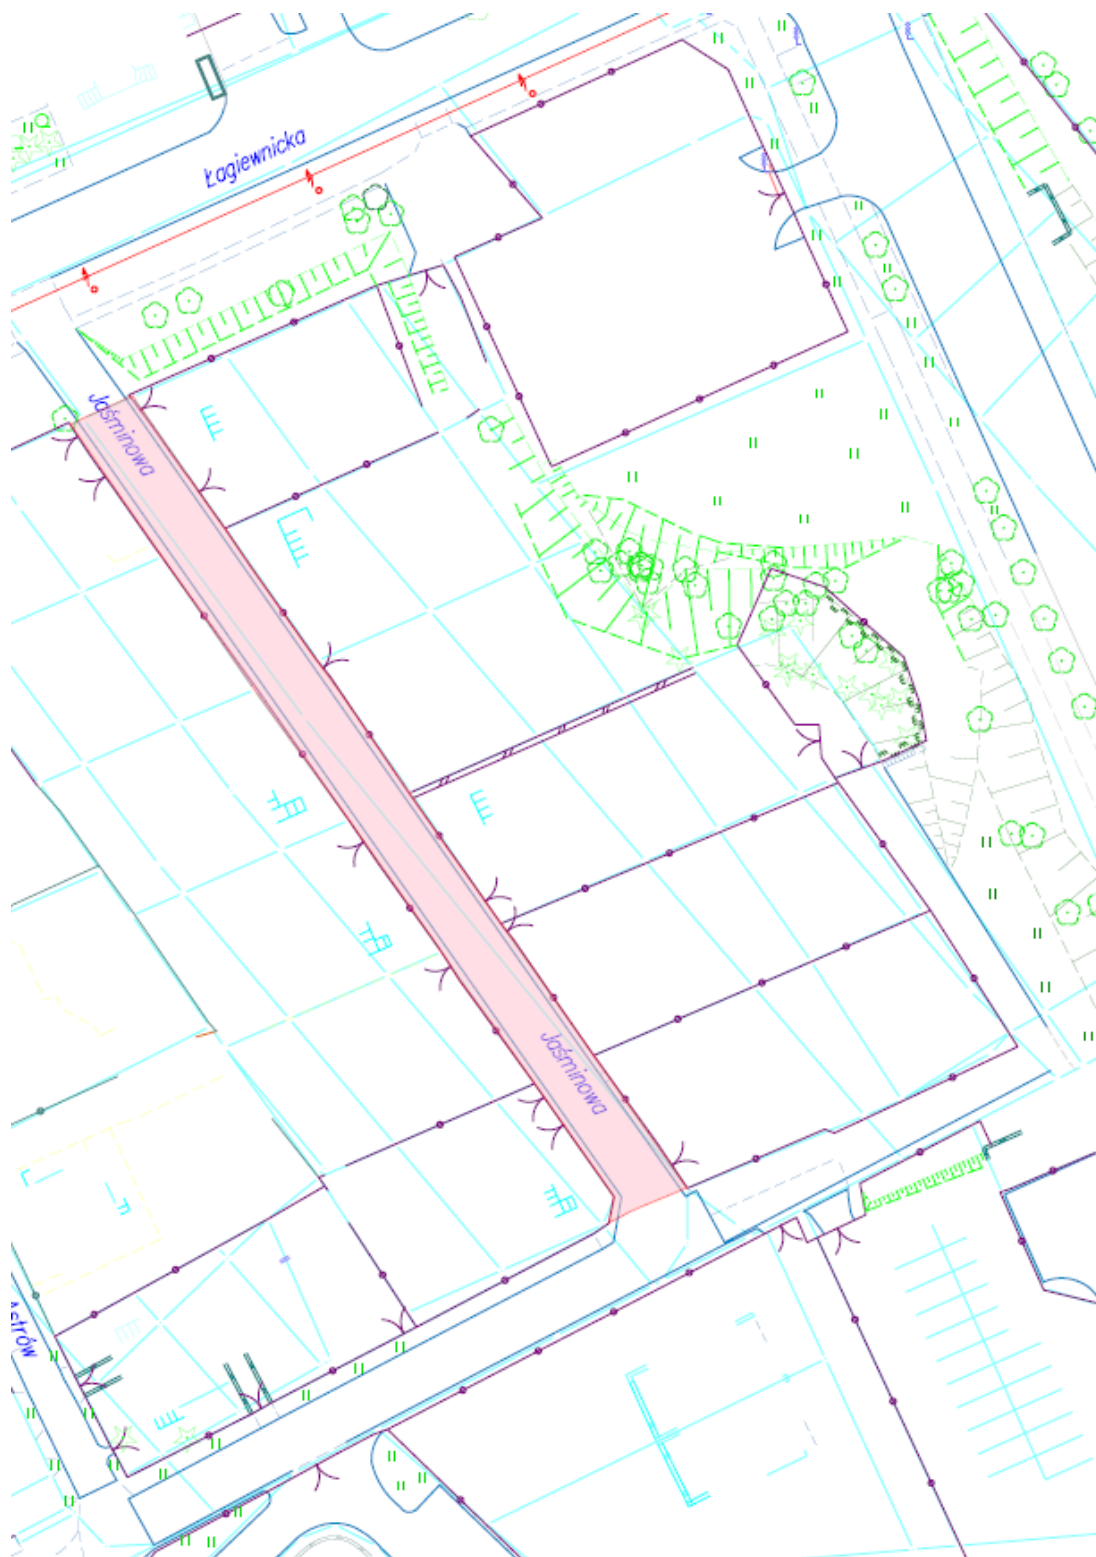

Załącznik Nr 2.13 do uchwały Nr XIX/149/19


Rady Miejskiej w Świętochłowicach

z dnia 30 września 2019 r.






Załącznik Nr 2.14 do uchwały Nr XIX/149/19  
Rady Miejskiej w Świętochłowicach  
z dnia 30 września 2019 r.

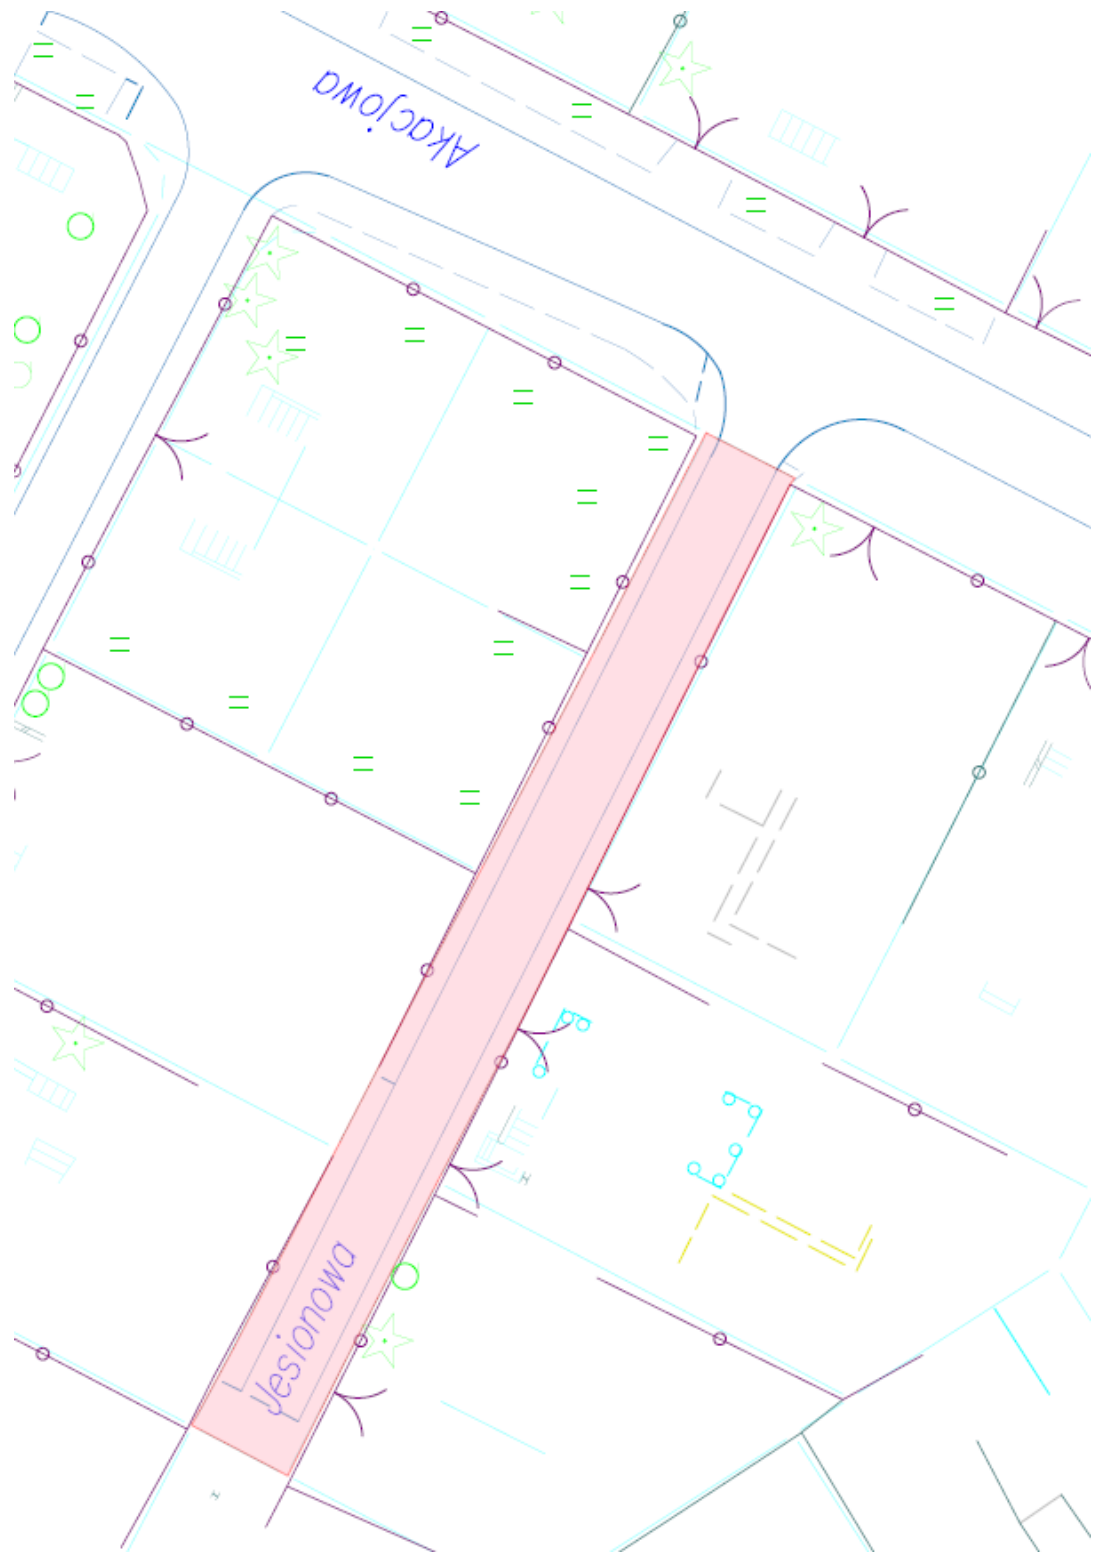

Załącznik Nr 2.15 do uchwały Nr XIX/149/19

Rady Miejskiej w Świętochłowicach

z dnia 30 września 2019 r.

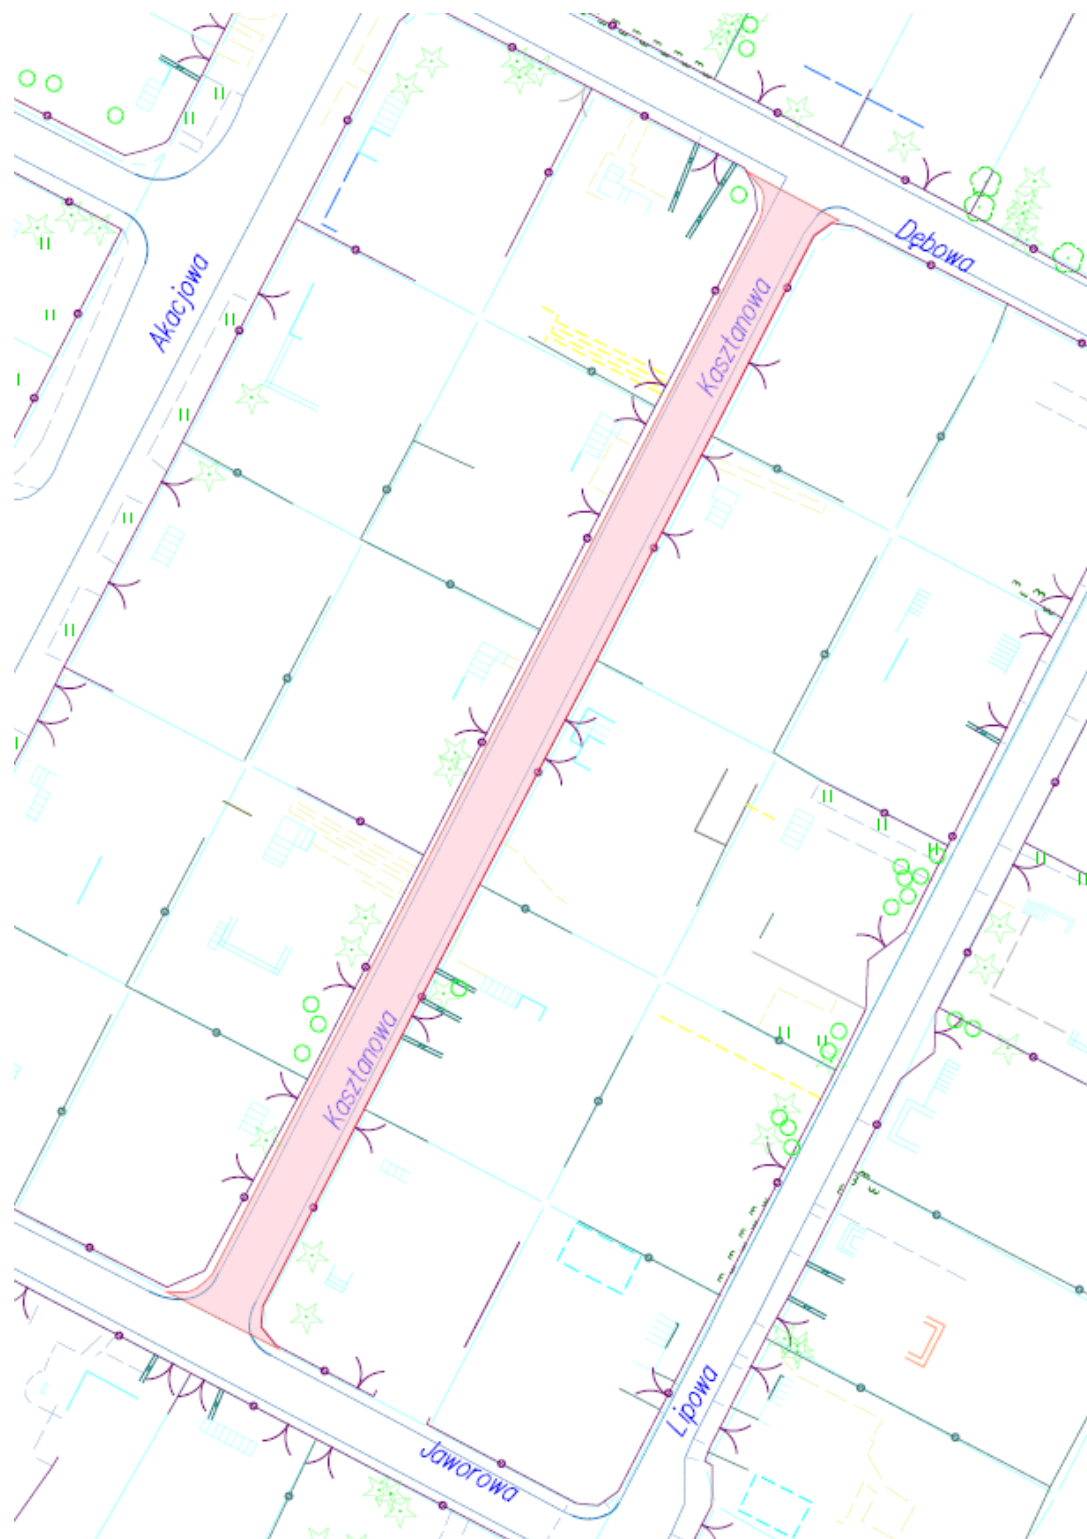

Załącznik Nr 2.16 do uchwały Nr XIX/149/19

Rady Miejskiej w Świętochłowicach


z dnia 30 września 2019 r.



Załącznik Nr 2.17 do uchwały Nr XIX/149/19

Rady Miejskiej w Świętochłowicach


z dnia 30 września 2019 r.

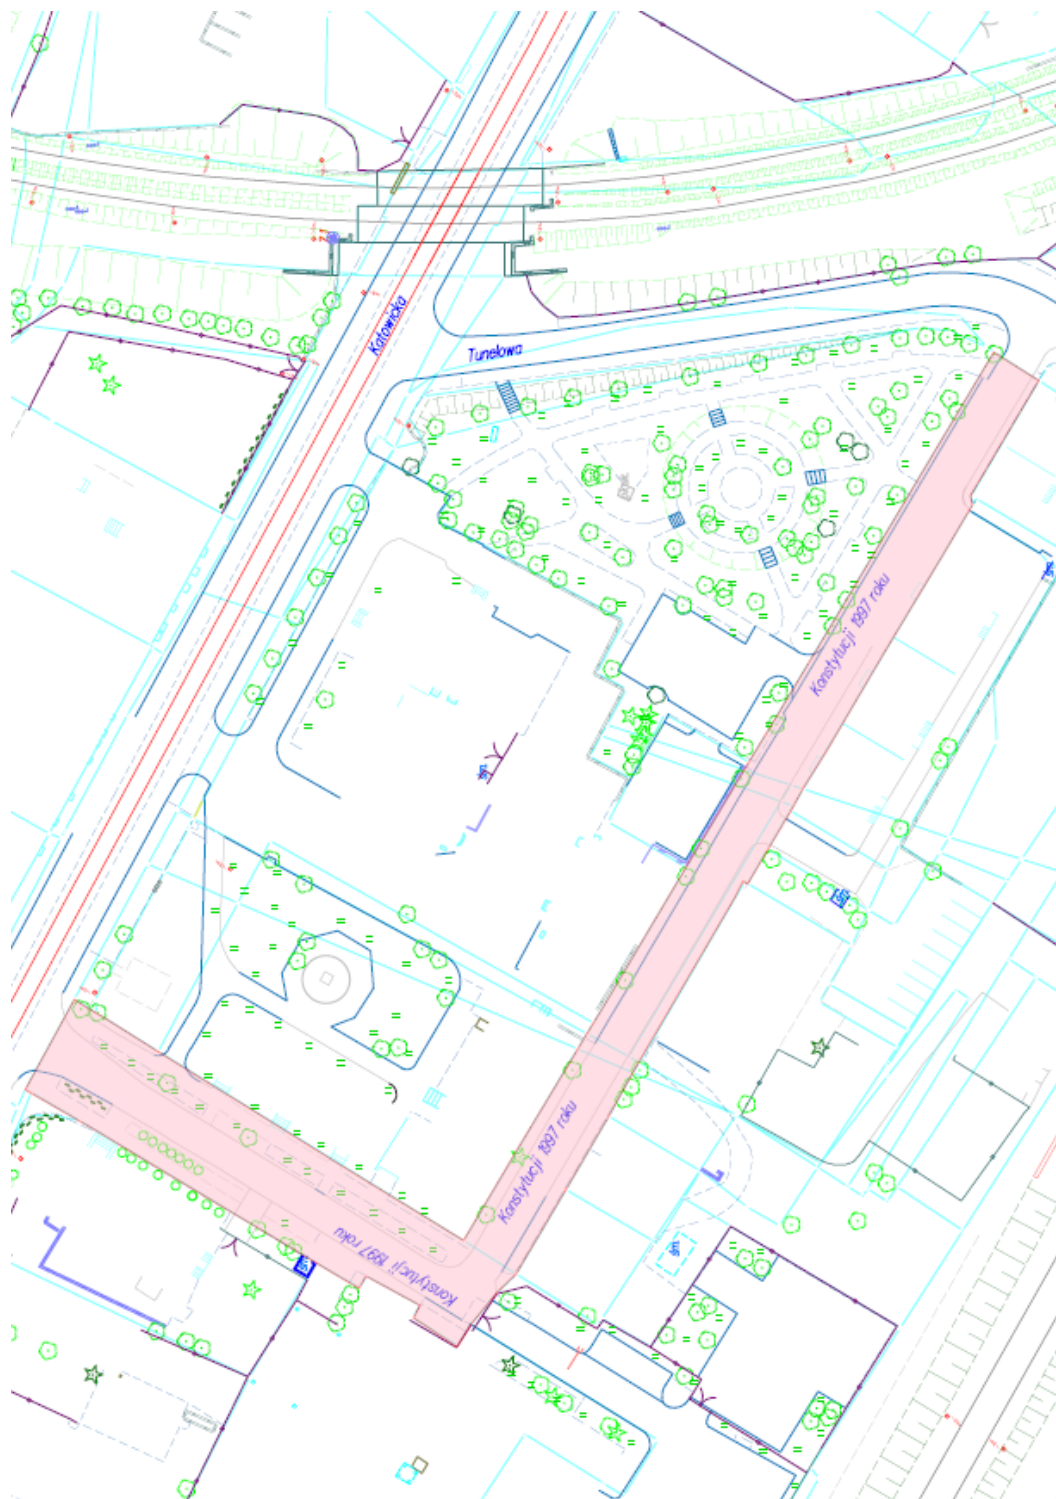

Załącznik Nr 2.18 do uchwały Nr XIX/149/19

Rady Miejskiej w Świętochłowicach

z dnia 30 września 2019 r.

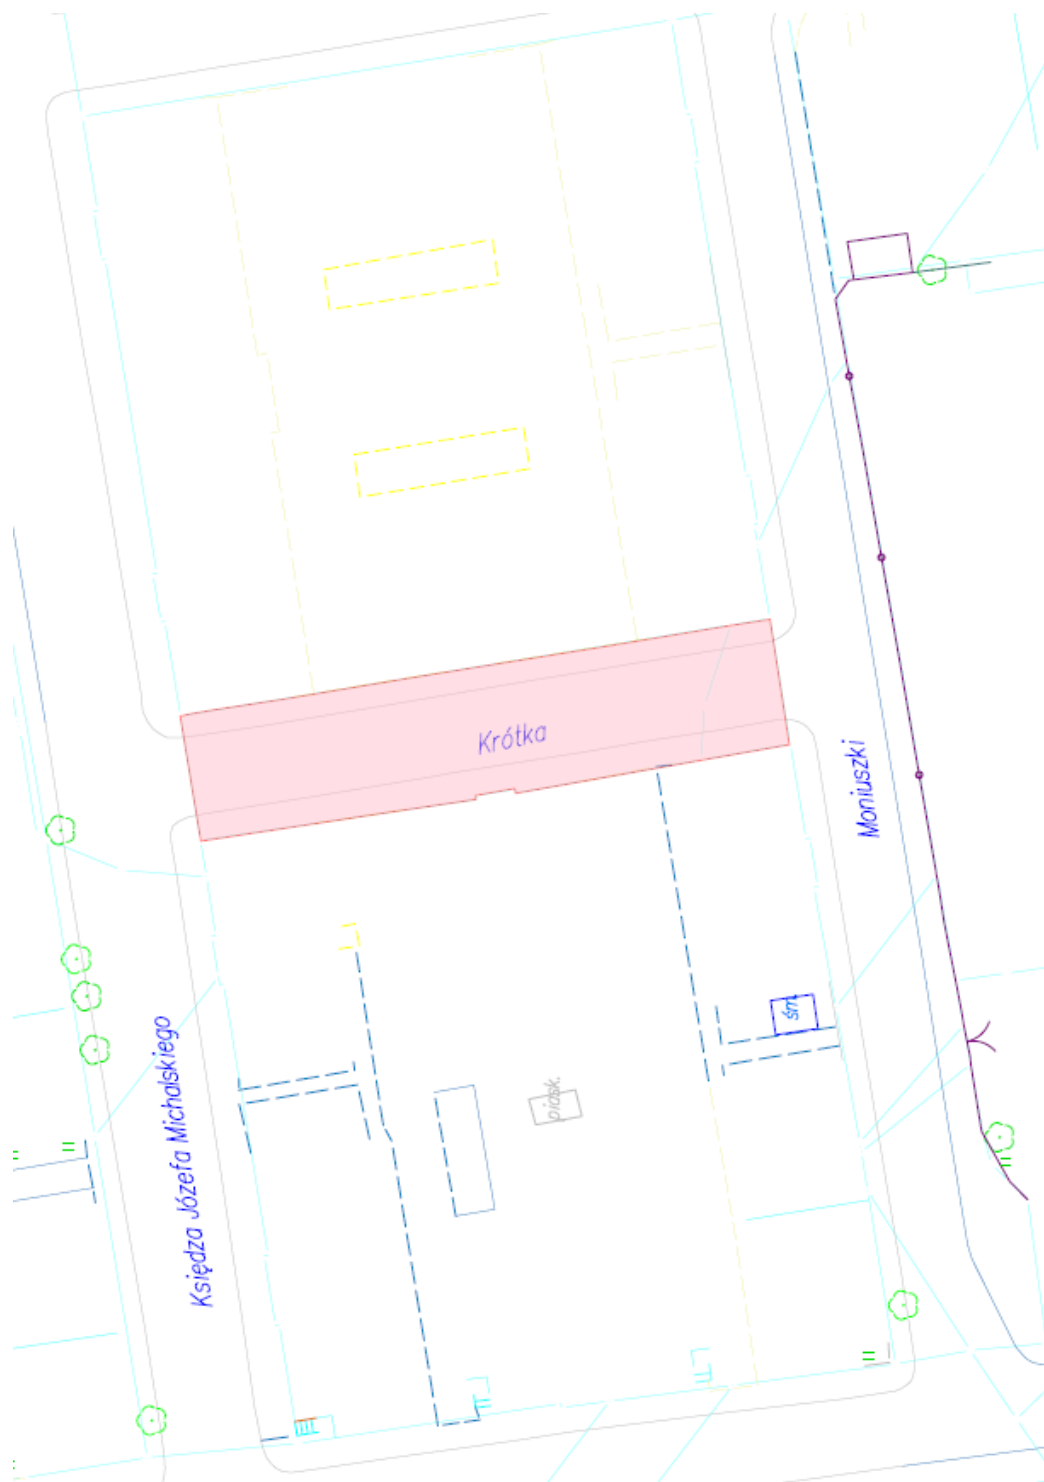

Załącznik Nr 2.19 do uchwały Nr XIX/149/19


Rady Miejskiej w Świętochłowicach

z dnia 30 września 2019 r.





Załącznik Nr 2.21 do uchwały Nr XIX/149/19  
Rady Miejskiej w Świętochłowicach  
z dnia 30 września 2019 r.

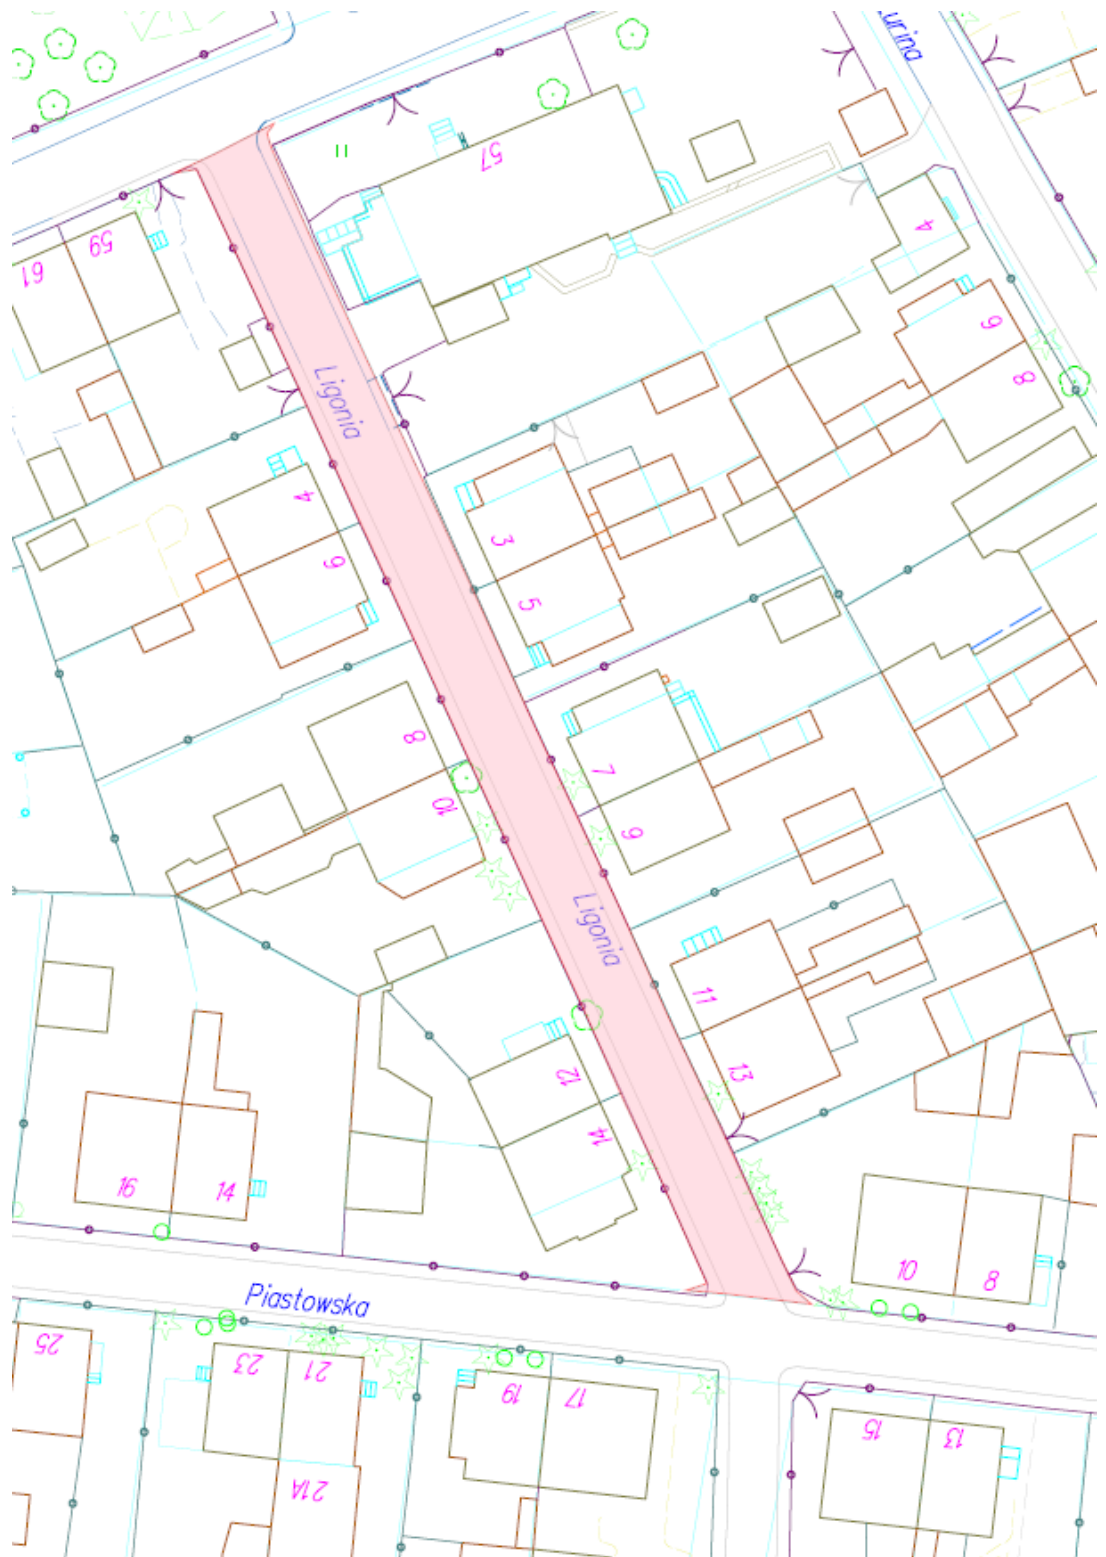




Załącznik Nr 2.22 do uchwały Nr XIX/149/19

Rady Miejskiej w Świętochłowicach


z dnia 30 września 2019 r.

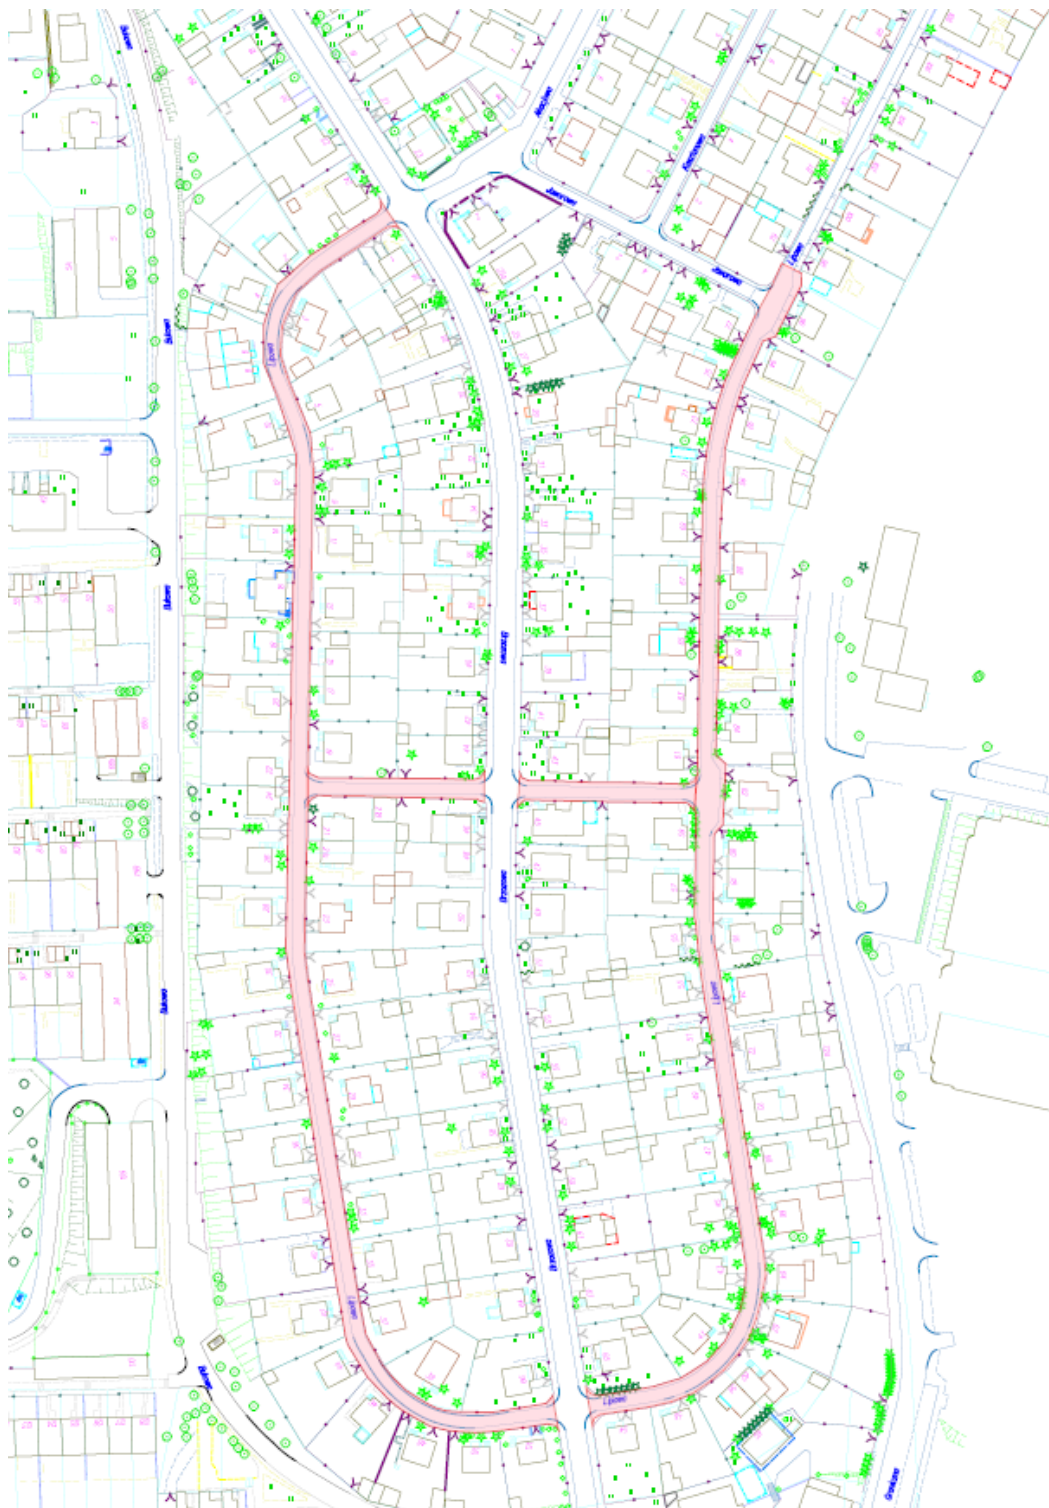

Załącznik Nr 2.23 do uchwały Nr XIX/149/19

Rady Miejskiej w Świętochłowicach


z dnia 30 września 2019 r.

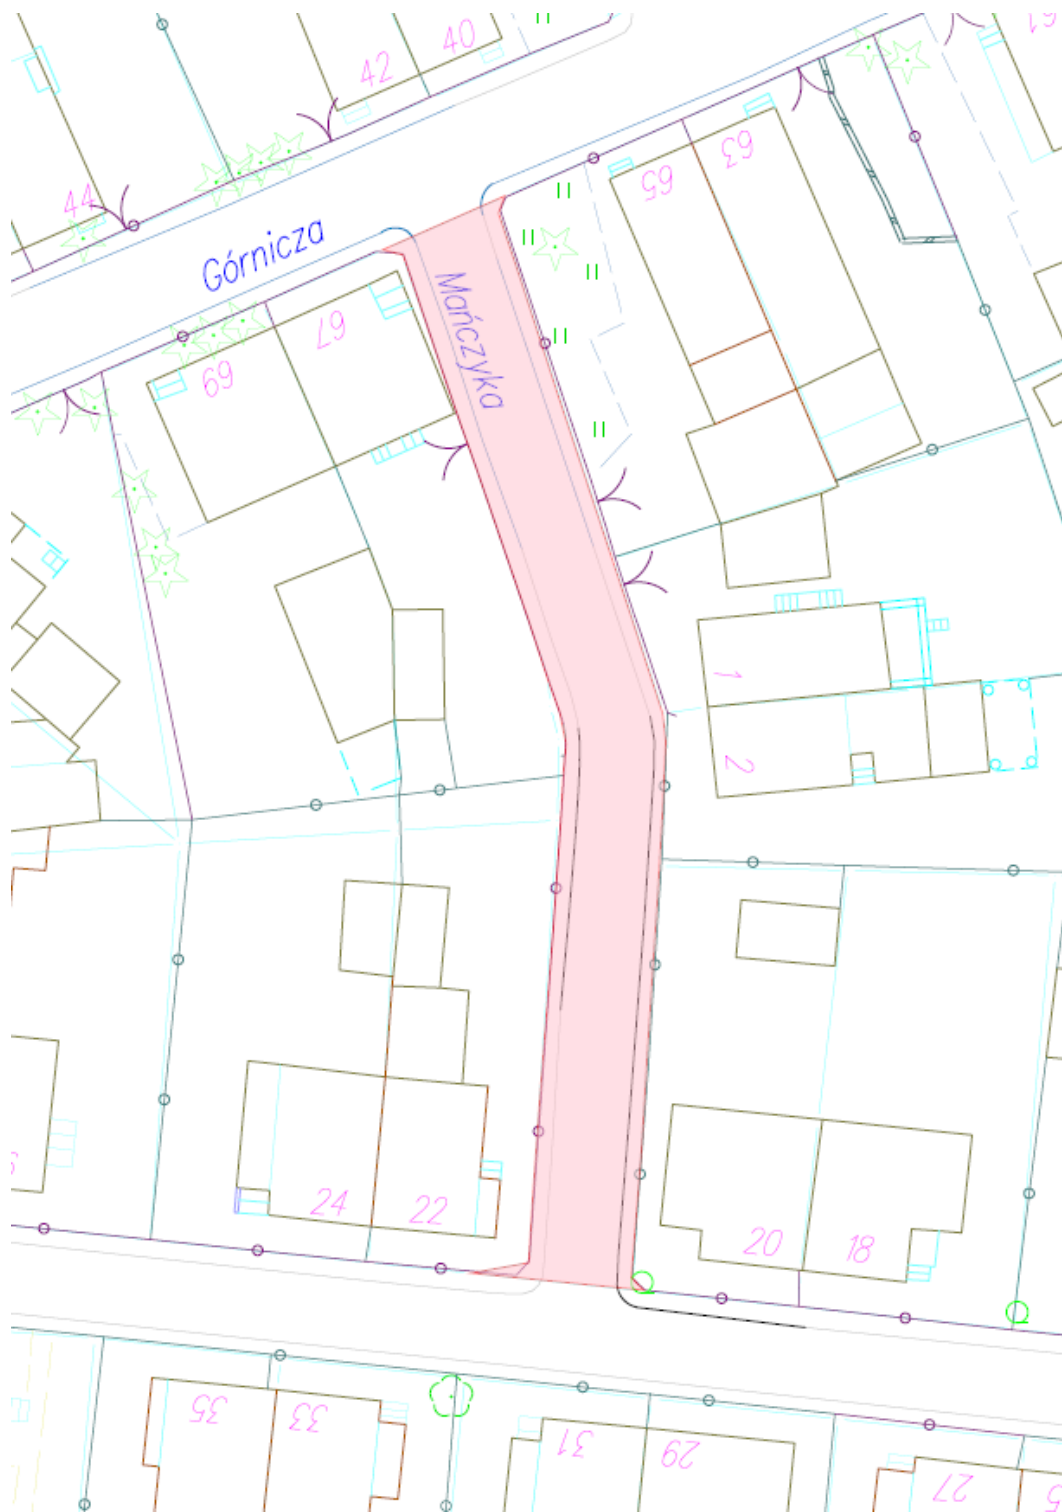

Załącznik Nr 2.24 do uchwały Nr XIX/149/19

Rady Miejskiej w Świętochłowicach


z dnia 30 września 2019 r.

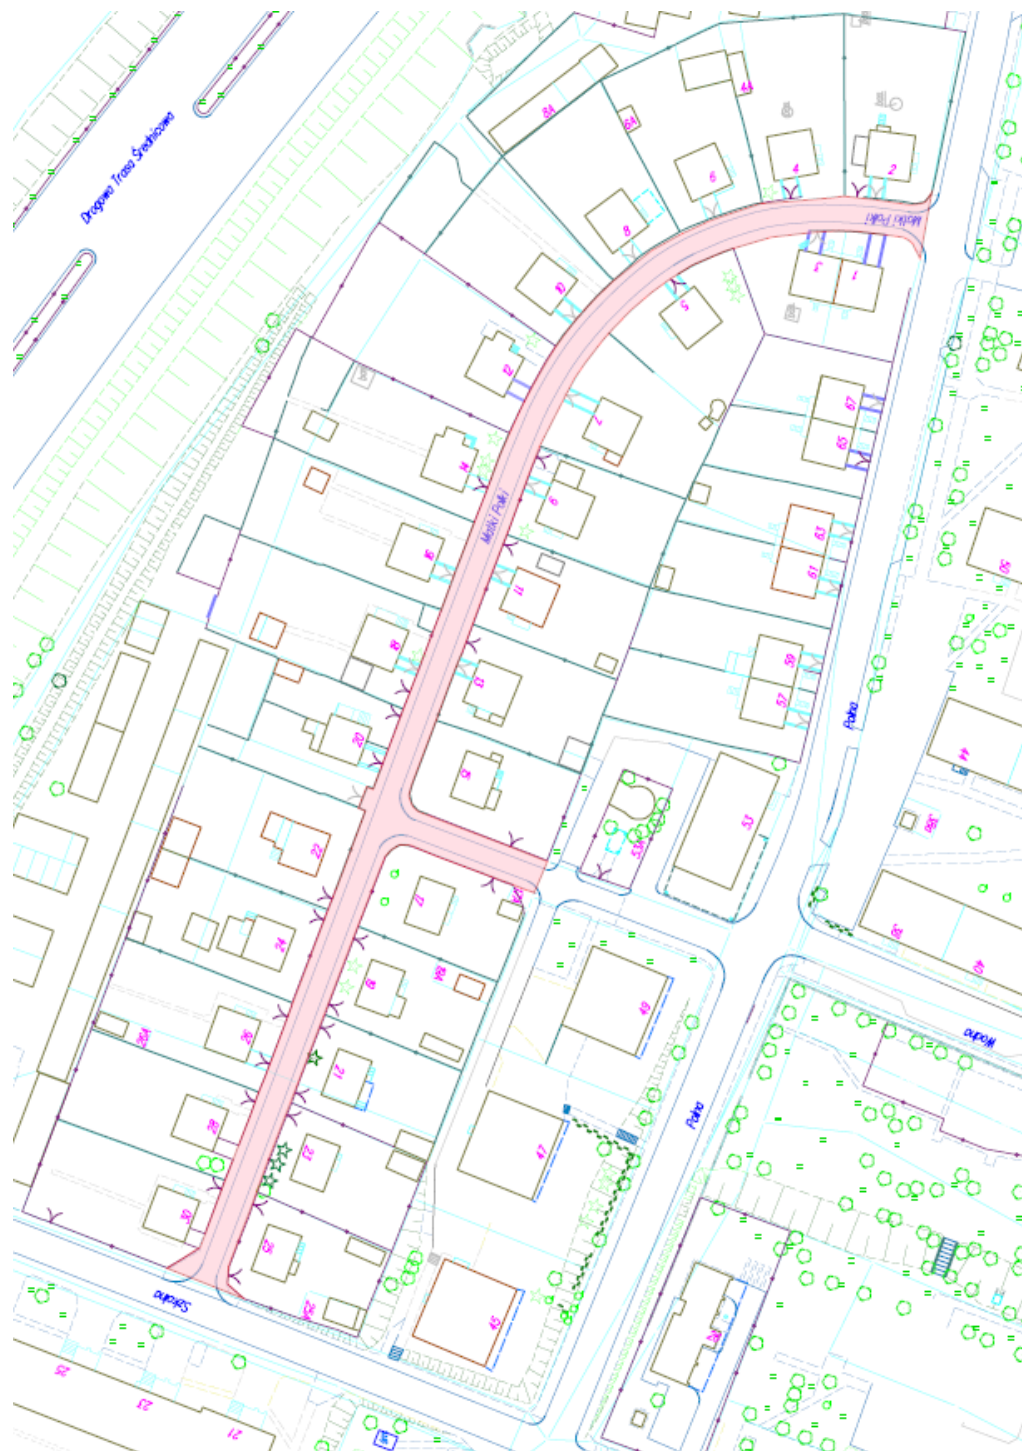

Załącznik Nr 2.25 do uchwały Nr XIX/149/19

Rady Miejskiej w Świętochłowicach


z dnia 30 września 2019 r.

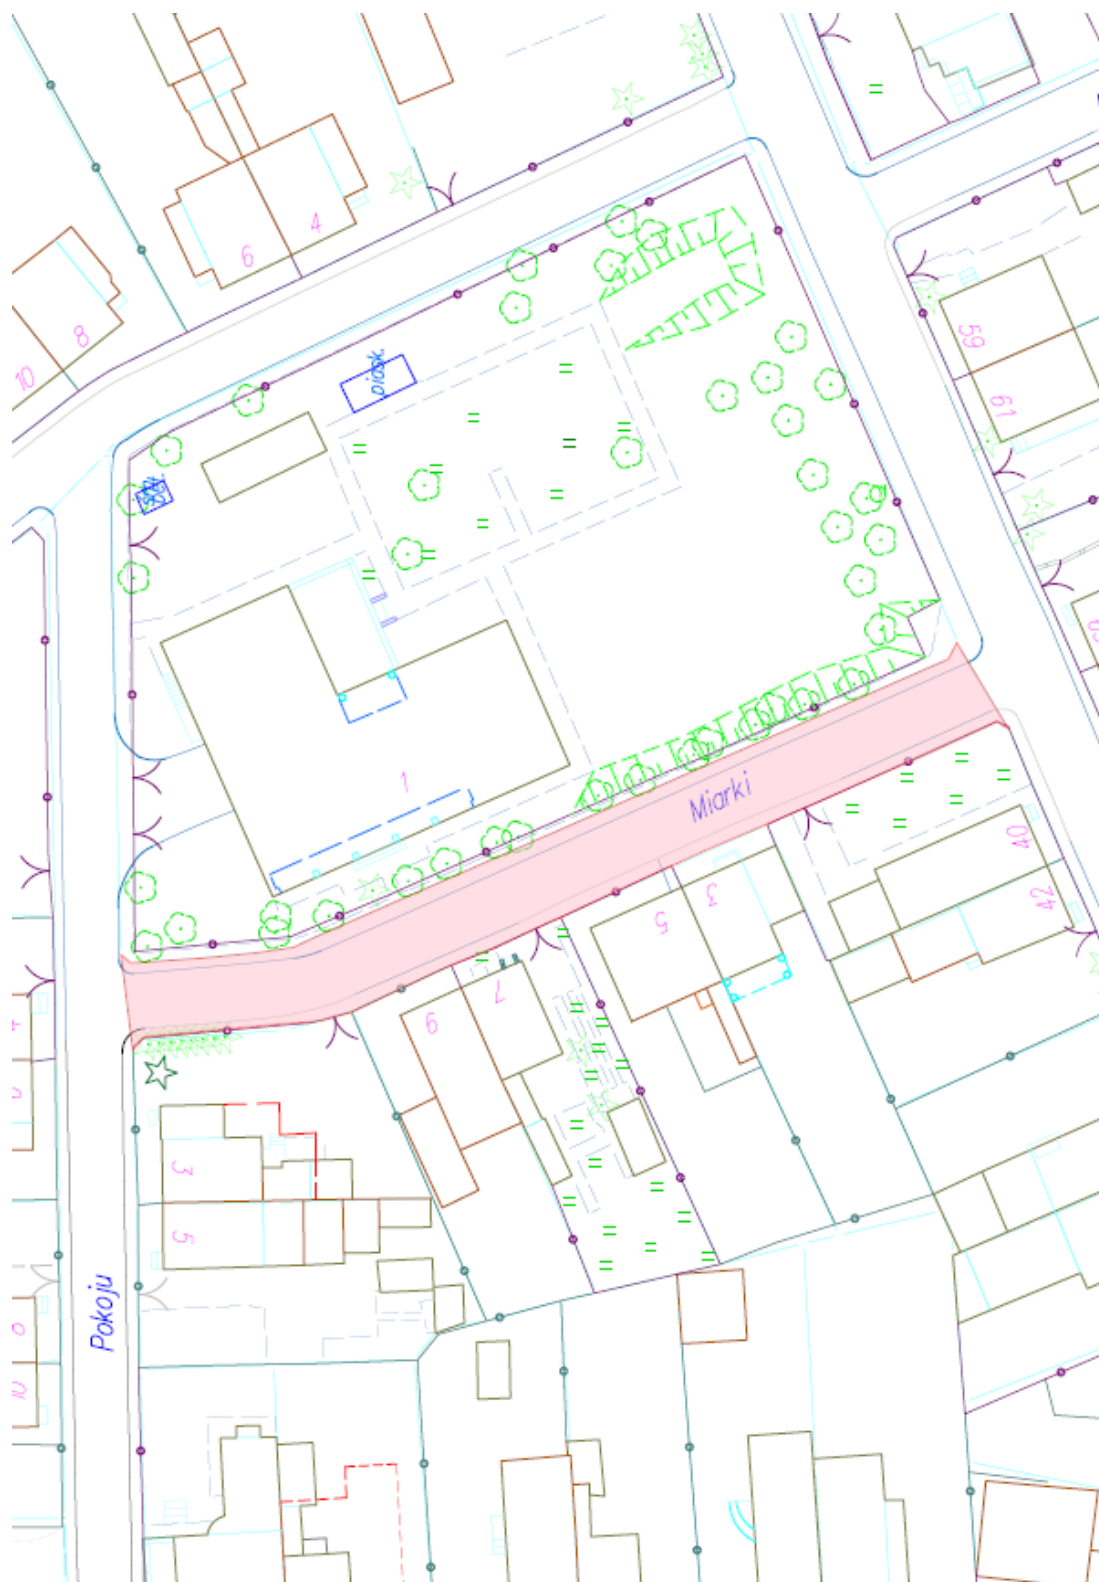

Załącznik Nr 2.26 do uchwały Nr XIX/149/19

Rady Miejskiej w Świętochłowicach


z dnia 30 września 2019 r.

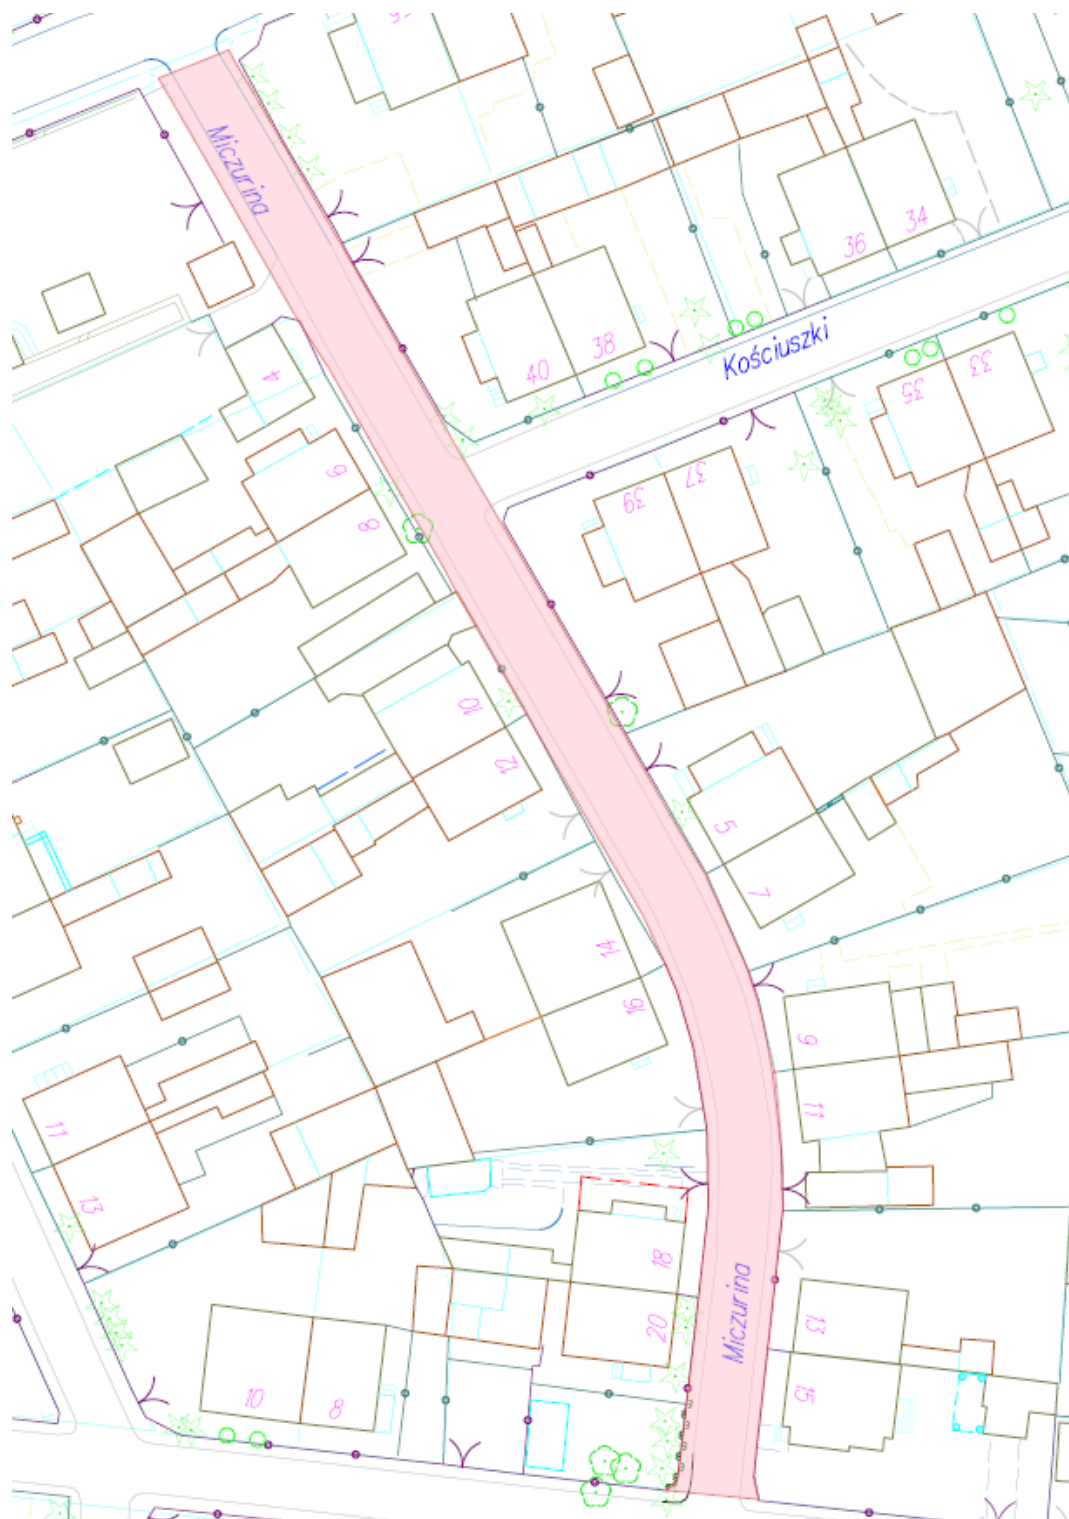


Załącznik Nr 2.27 do uchwały Nr XIX/149/19

Rady Miejskiej w Świętochłowicach

z dnia 30 września 2019 r.

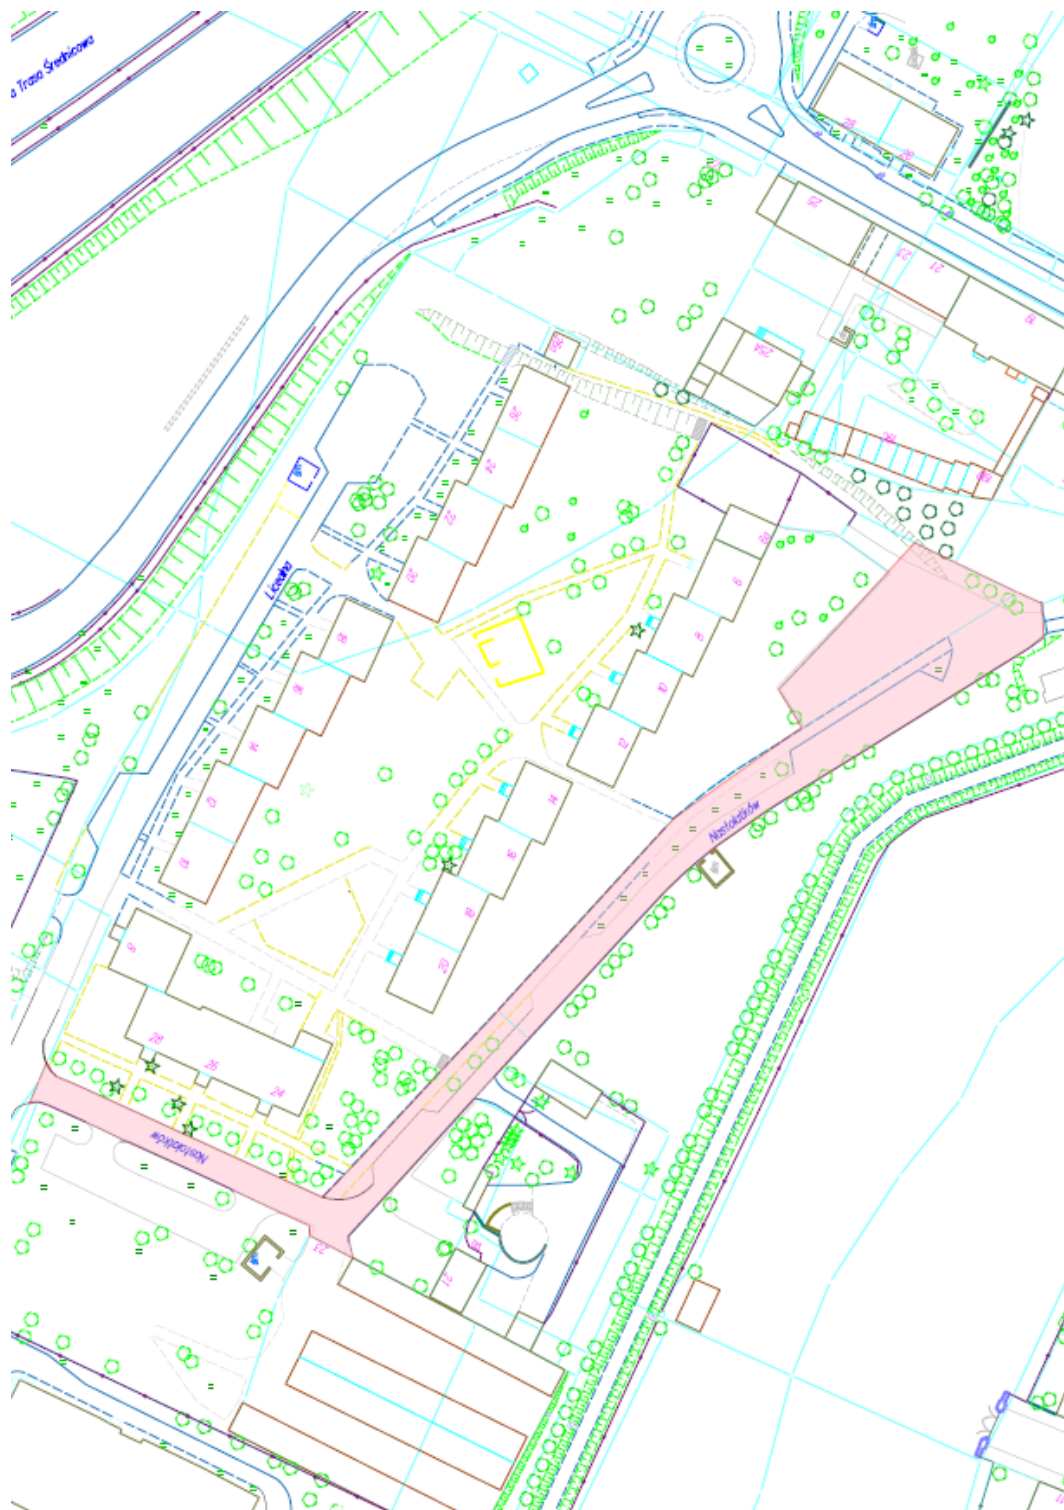


Załącznik Nr 2.28 do uchwały Nr XIX/149/19  
Rady Miejskiej w Świętochłowicach  
z dnia 30 września 2019 r.

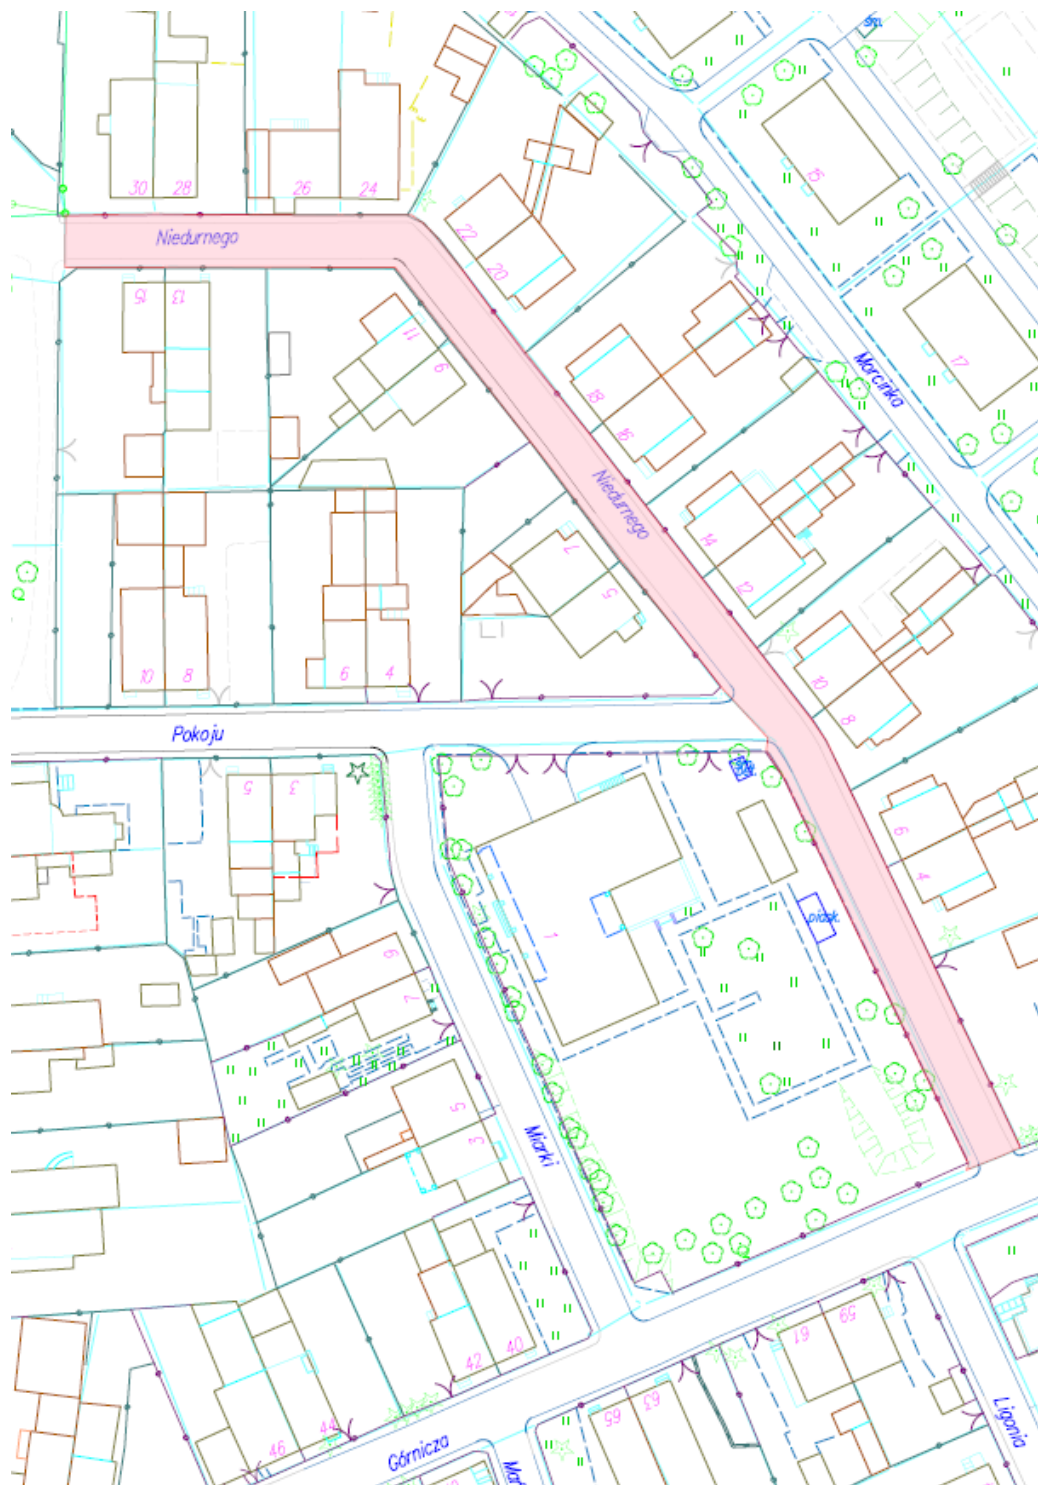

Załącznik Nr 2.29 do uchwały Nr XIX/149/19


Rady Miejskiej w Świętochłowicach

z dnia 30 września 2019 r.

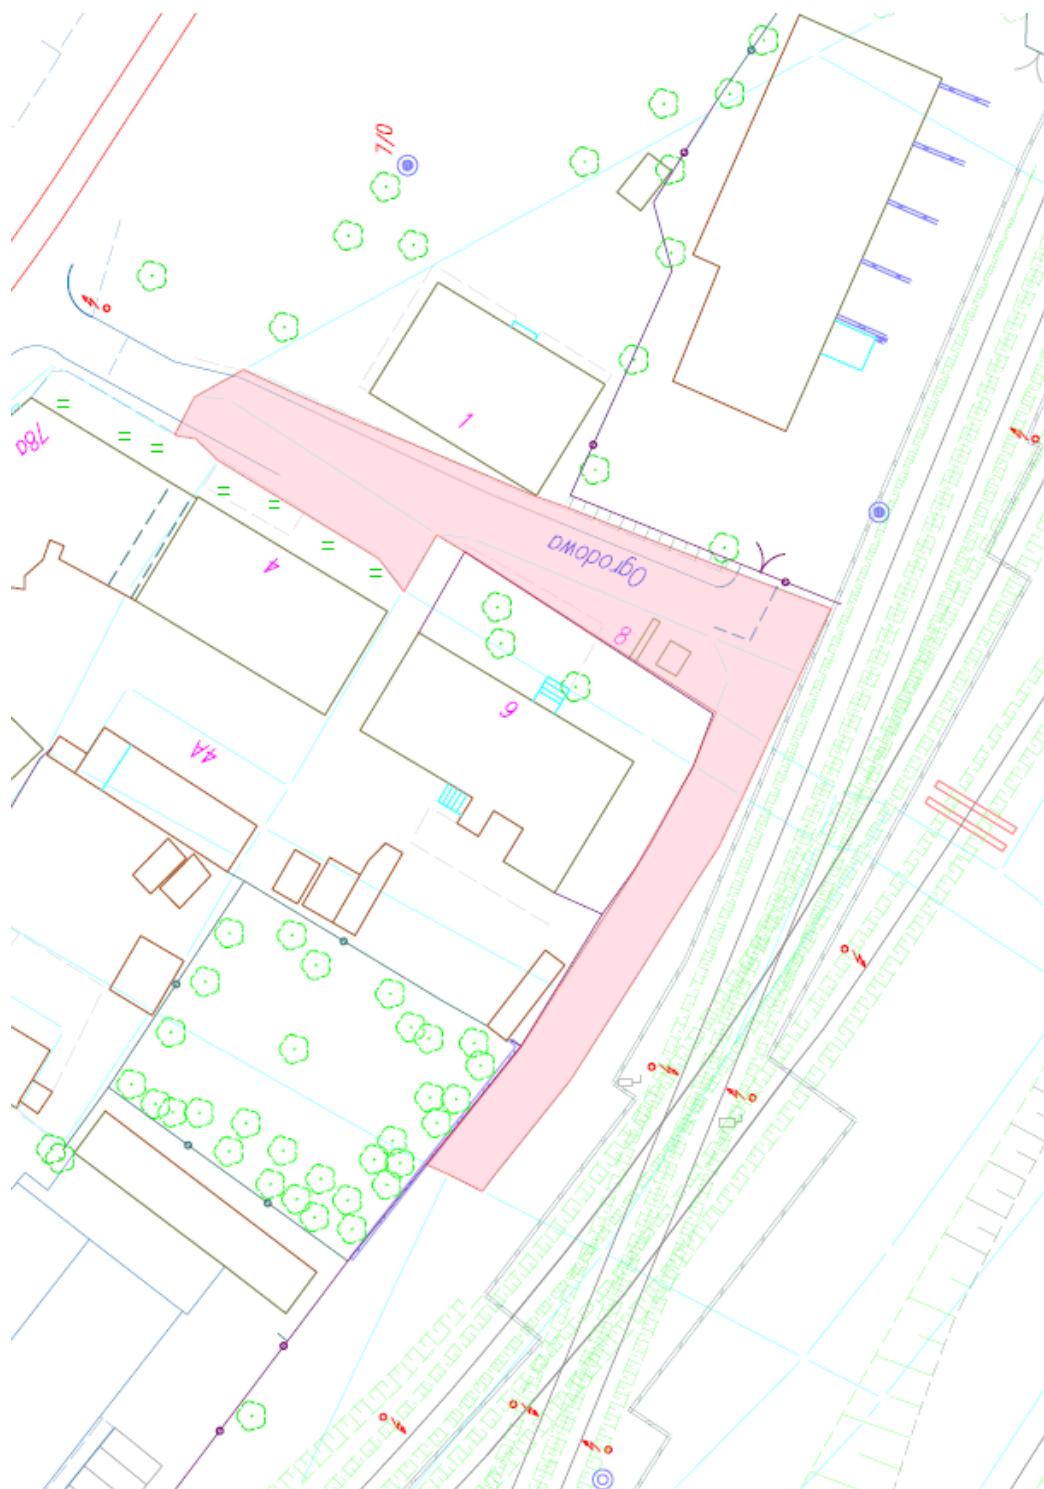




Załącznik Nr 2.30 do uchwały Nr XIX/149/19  
Rady Miejskiej w Świętochłowicach  
z dnia 30 września 2019 r.

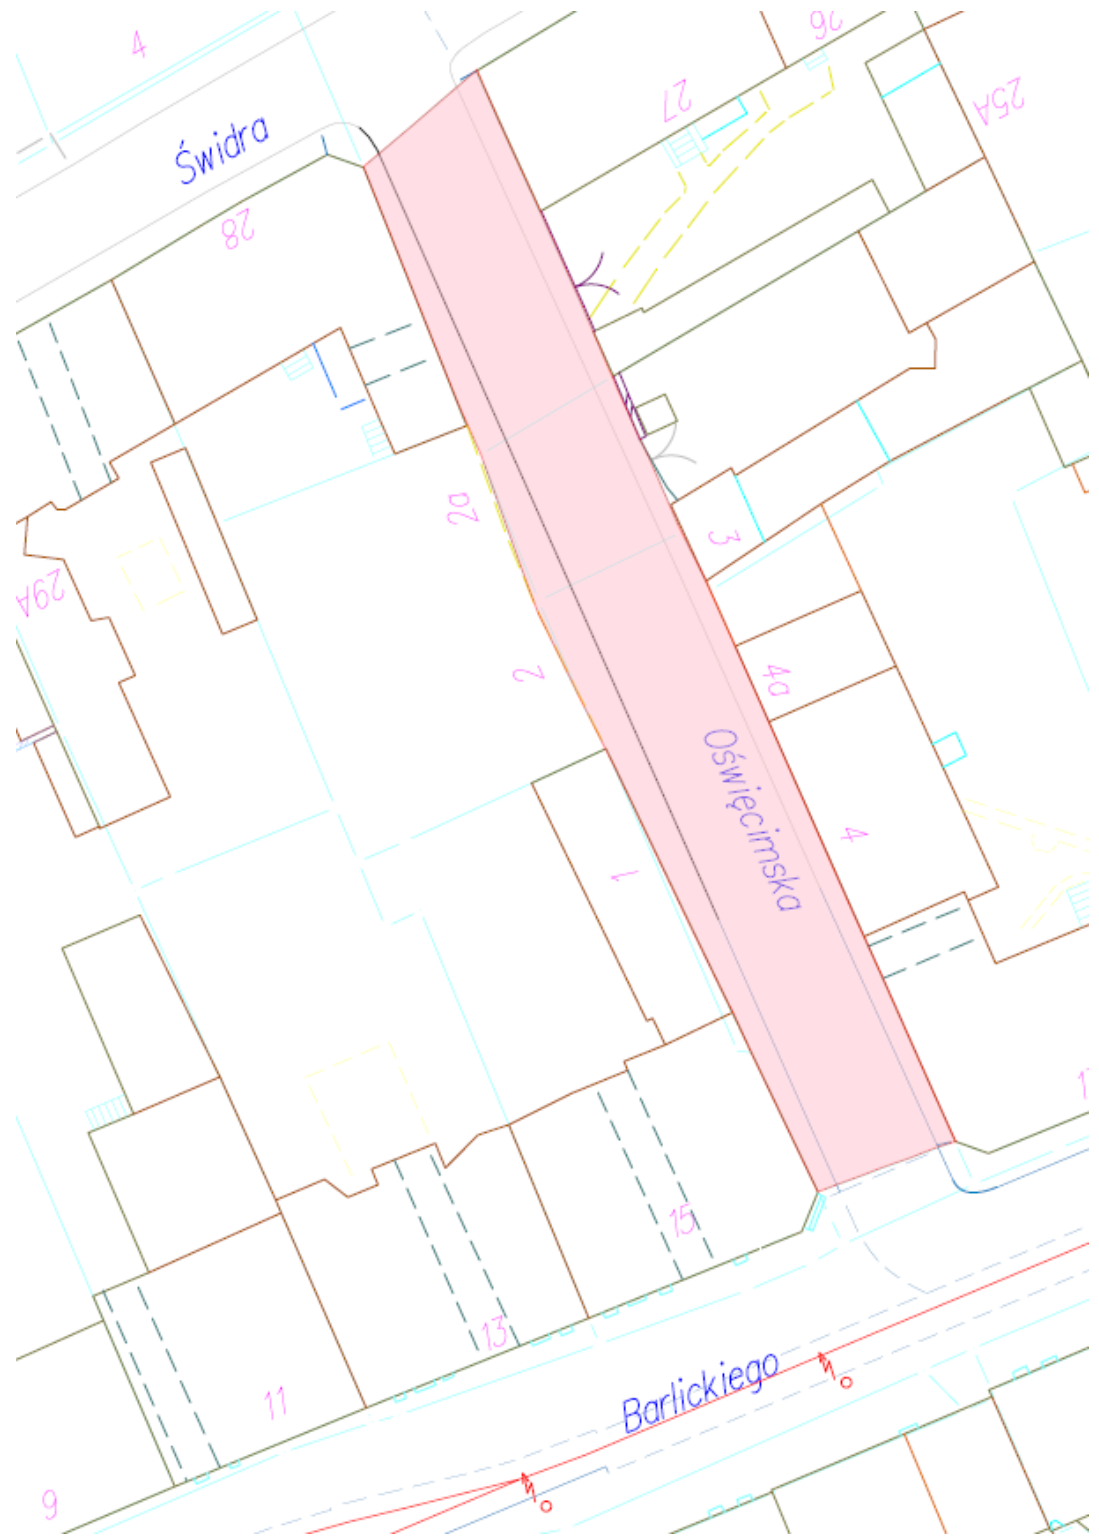

Załącznik Nr 2.31 do uchwały Nr XIX/149/19

Rady Miejskiej w Świętochłowicach


z dnia 30 września 2019 r.

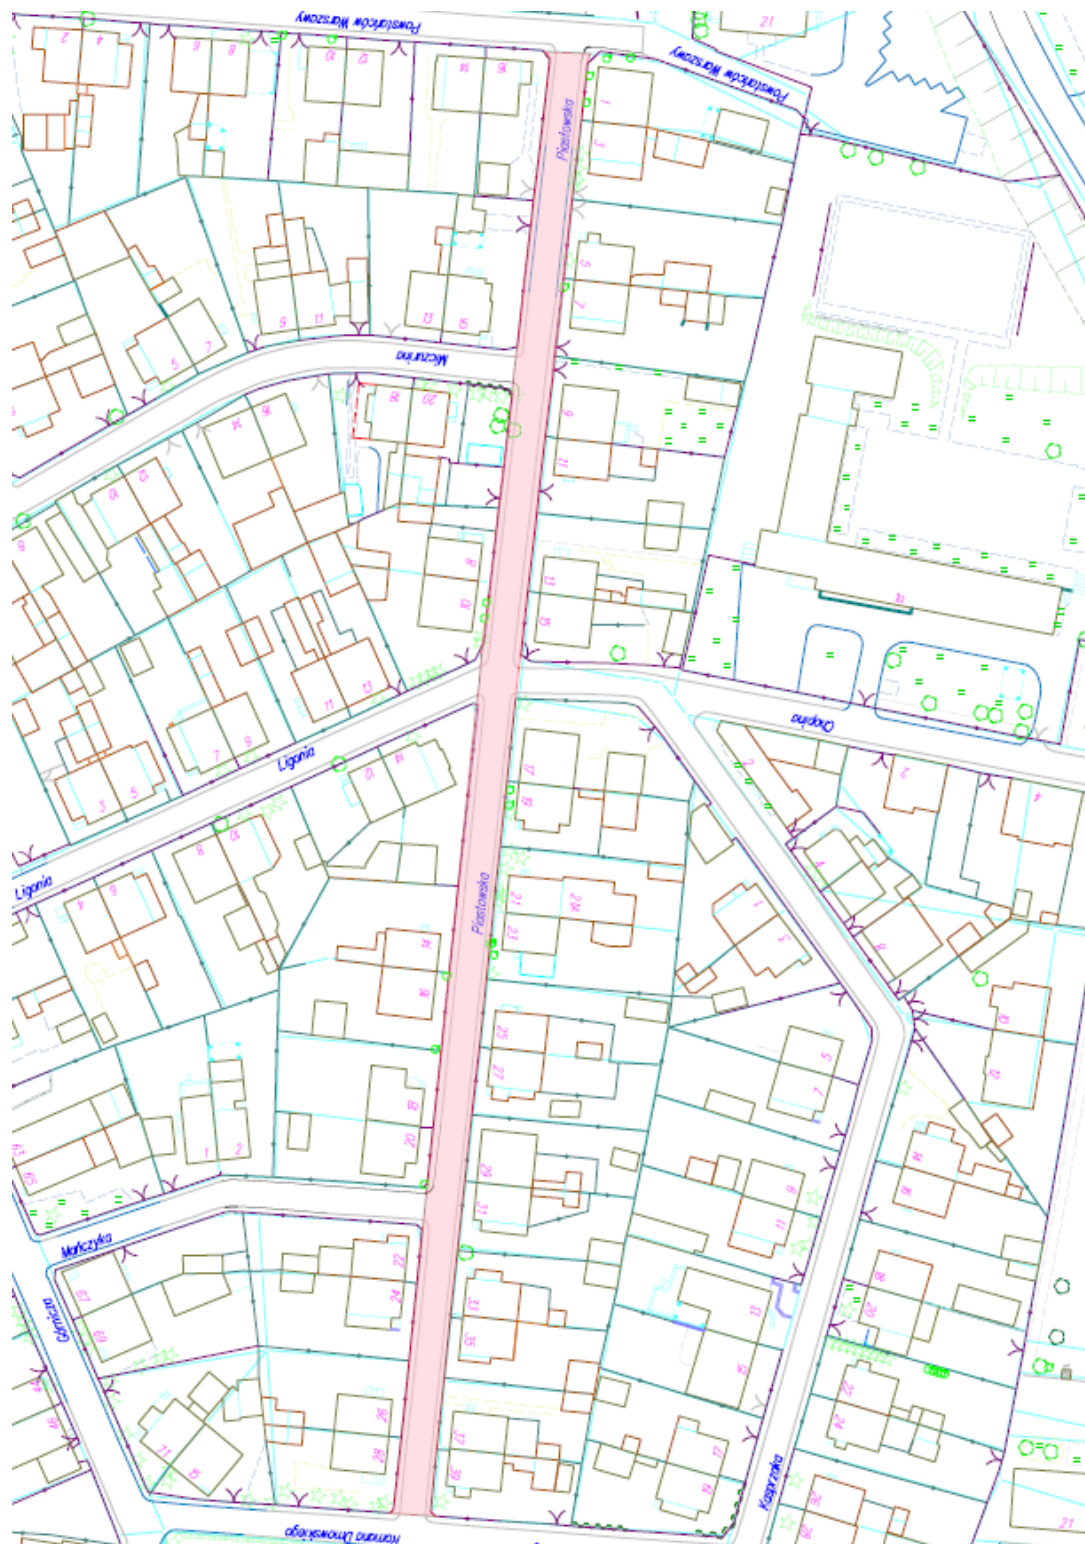

Załącznik Nr 2.32 do uchwały Nr XIX/149/19

Rady Miejskiej w Świętochłowicach


z dnia 30 września 2019 r.

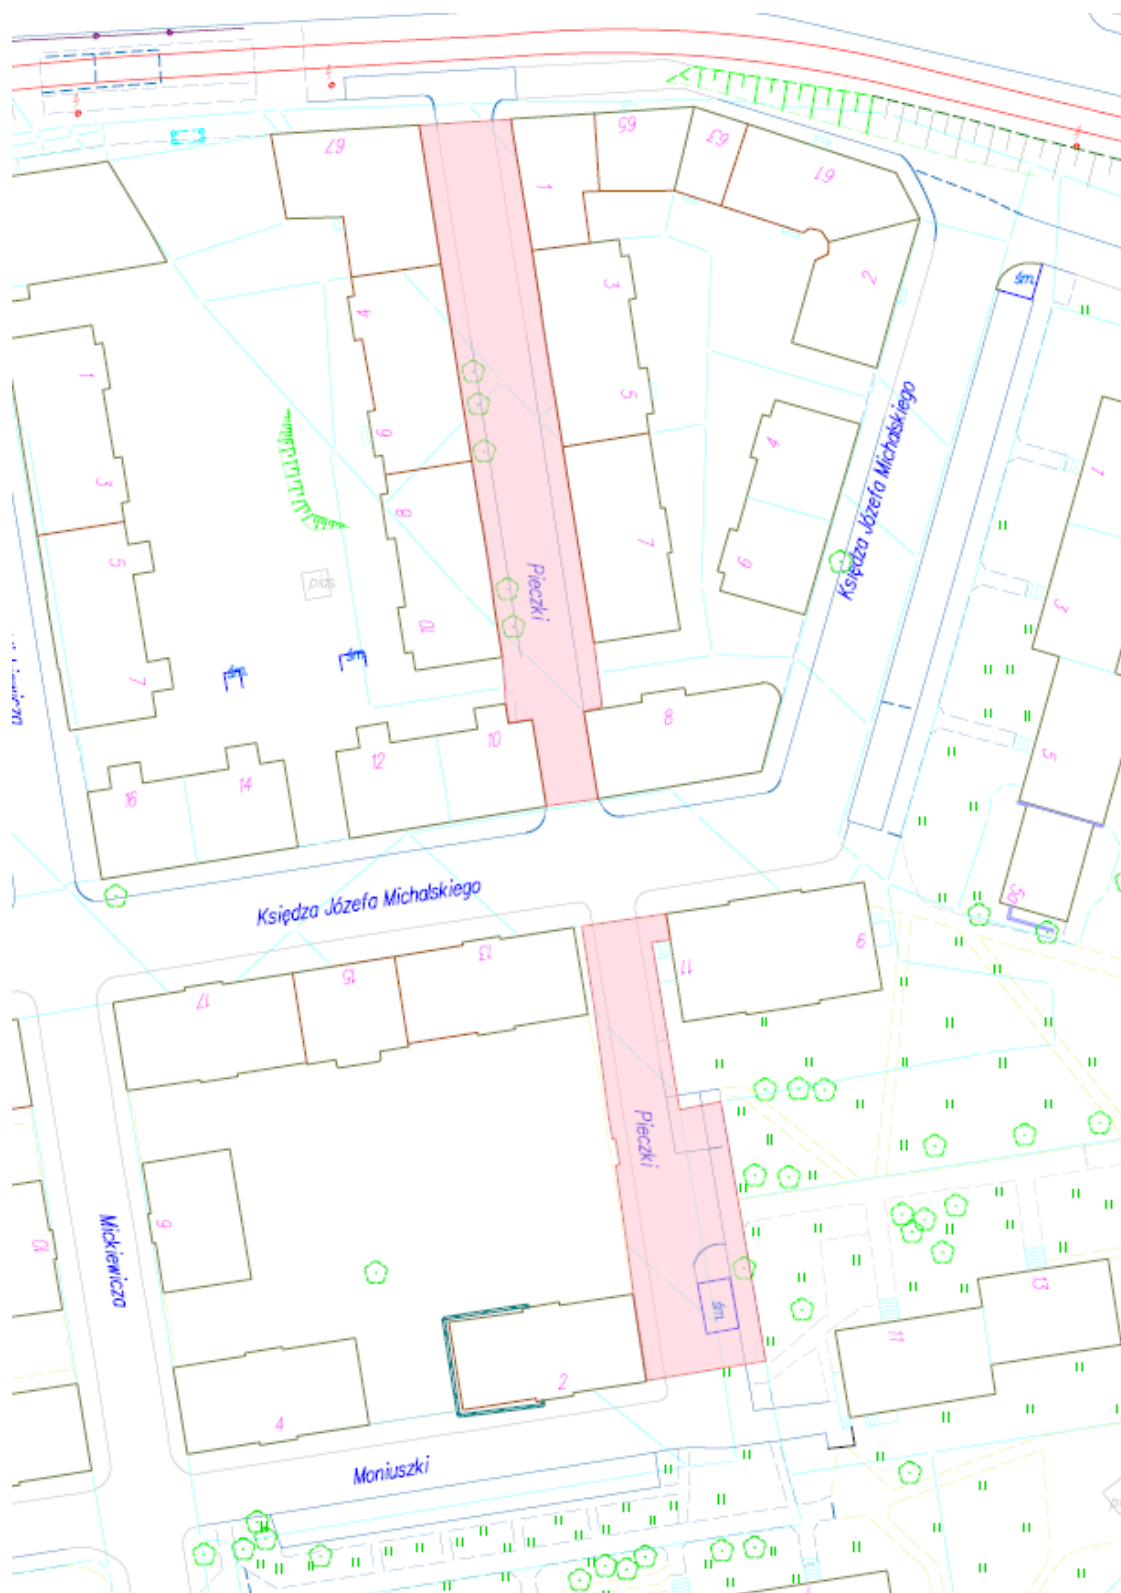


Załącznik Nr 2.33 do uchwały Nr XIX/149/19

Rady Miejskiej w Świętochłowicach

z dnia 30 września 2019 r.

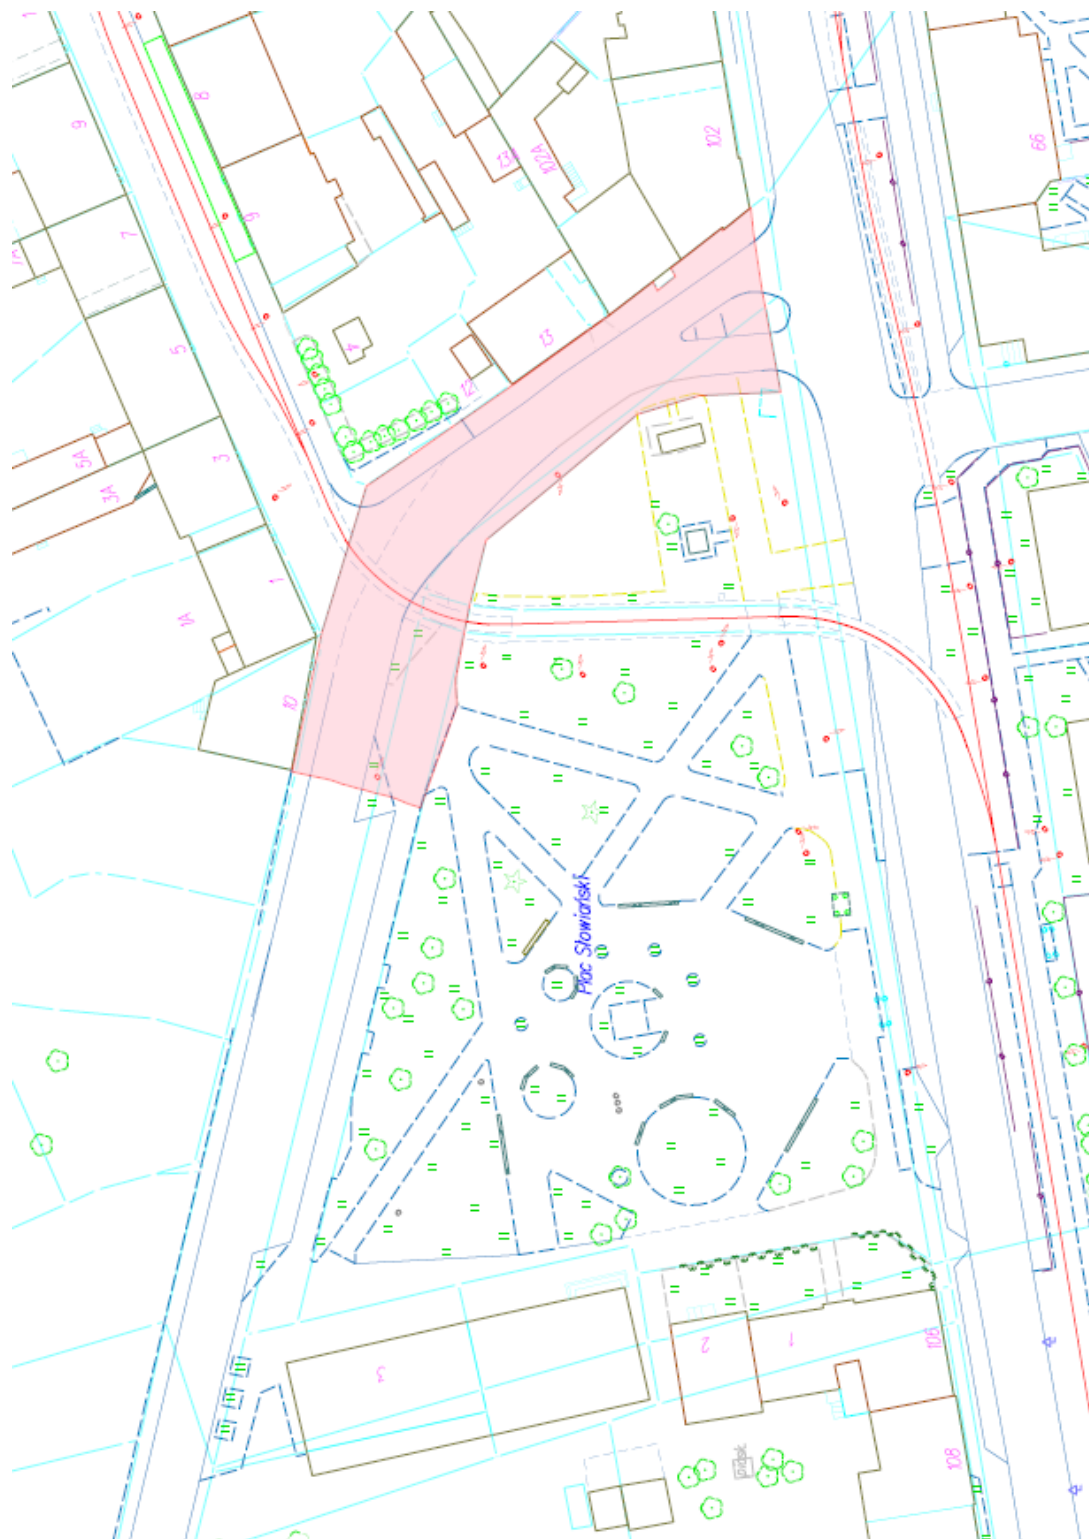


Załącznik Nr 2.34 do uchwały Nr XIX/149/19  
Rady Miejskiej w Świętochłowicach  
z dnia 30 września 2019 r.

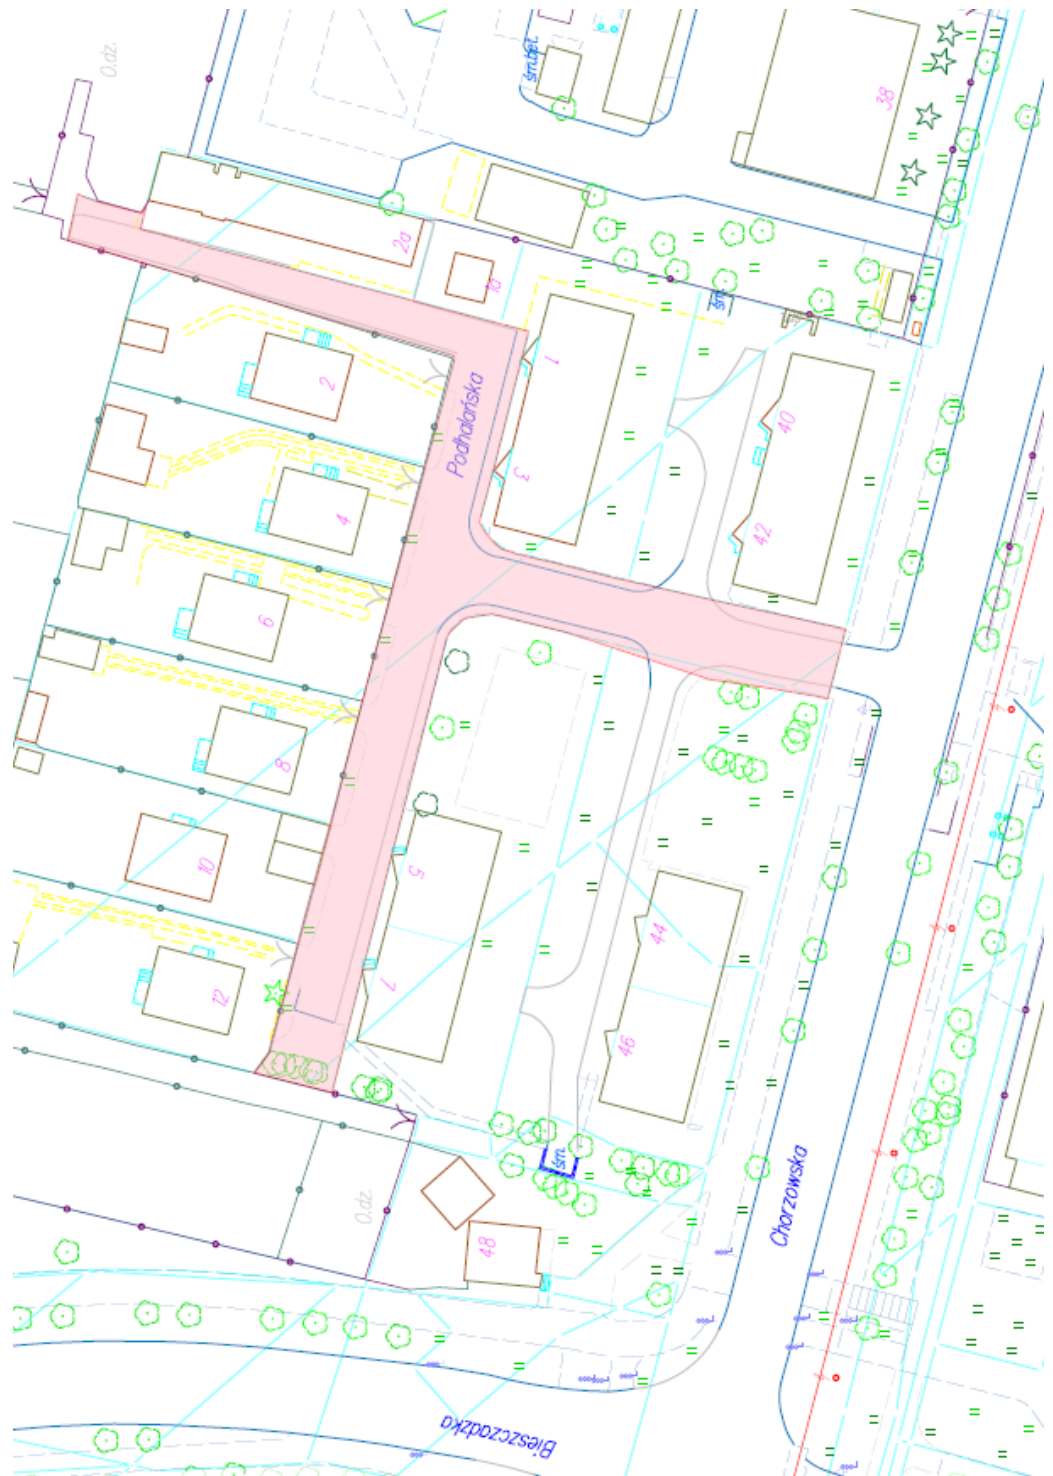

Załącznik Nr 2.35 do uchwały Nr XIX/149/19

Rady Miejskiej w Świętochłowicach


z dnia 30 września 2019 r.

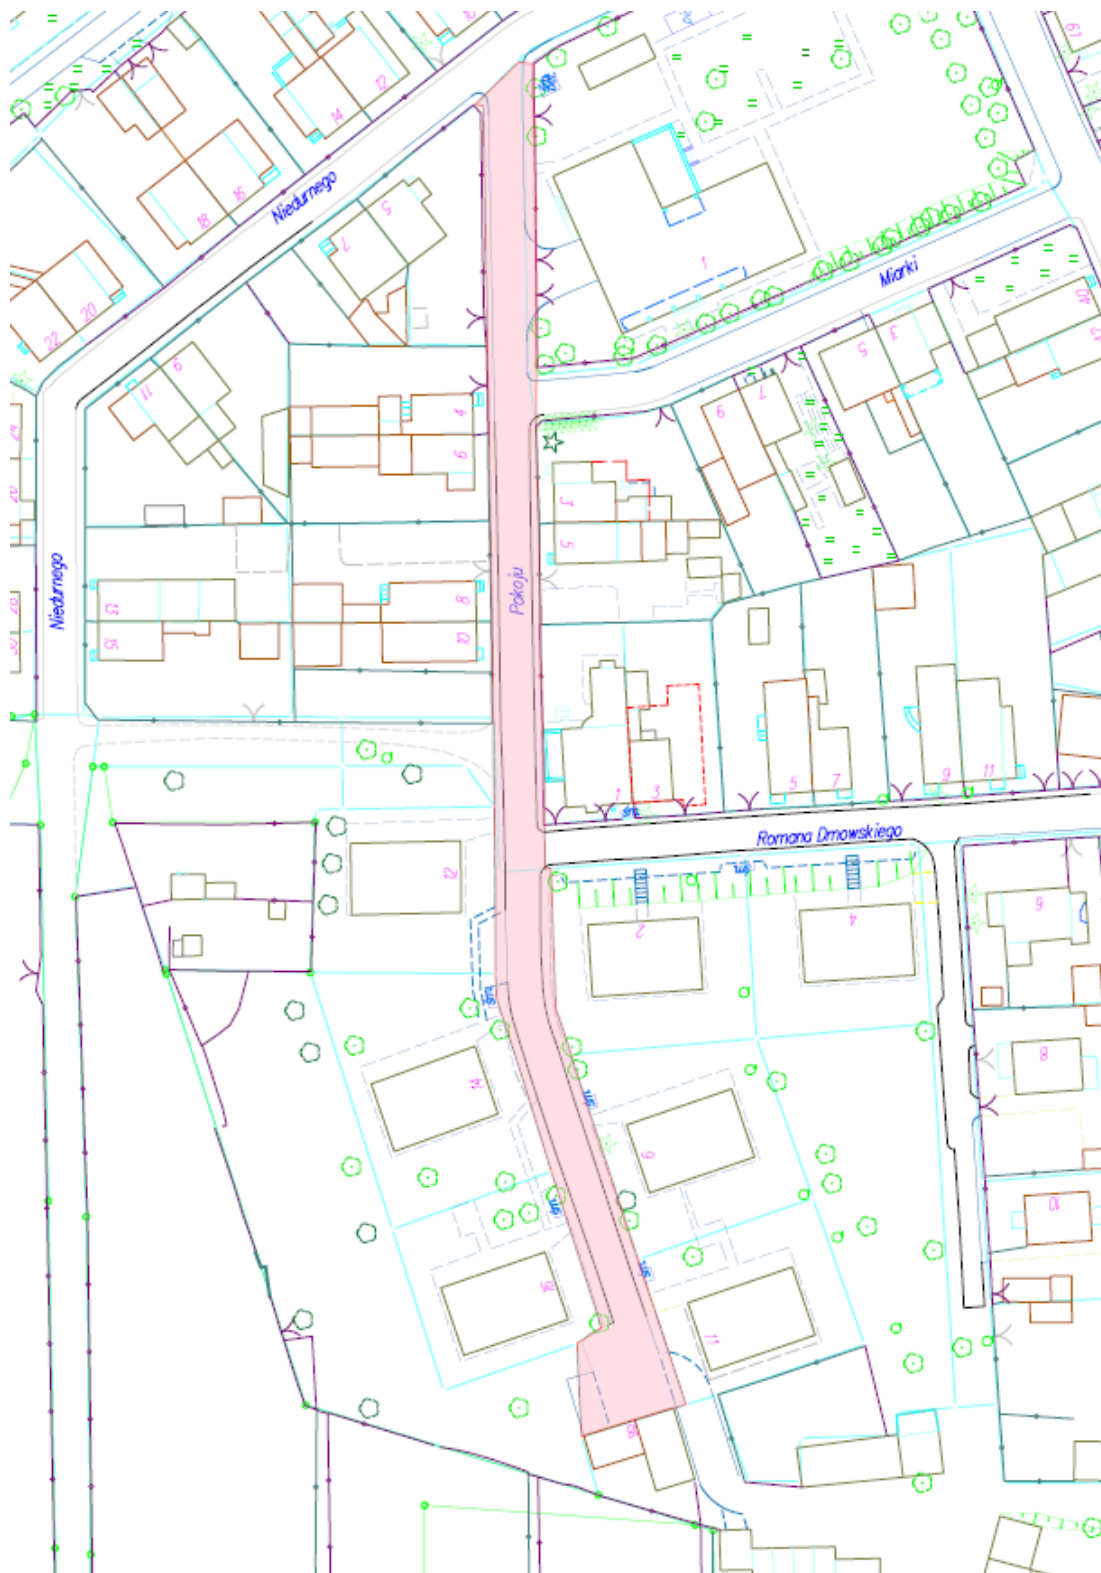

Załącznik Nr 2.36 do uchwały Nr XIX/149/19

Rady Miejskiej w Świętochłowicach

z dnia 30 września 2019 r.

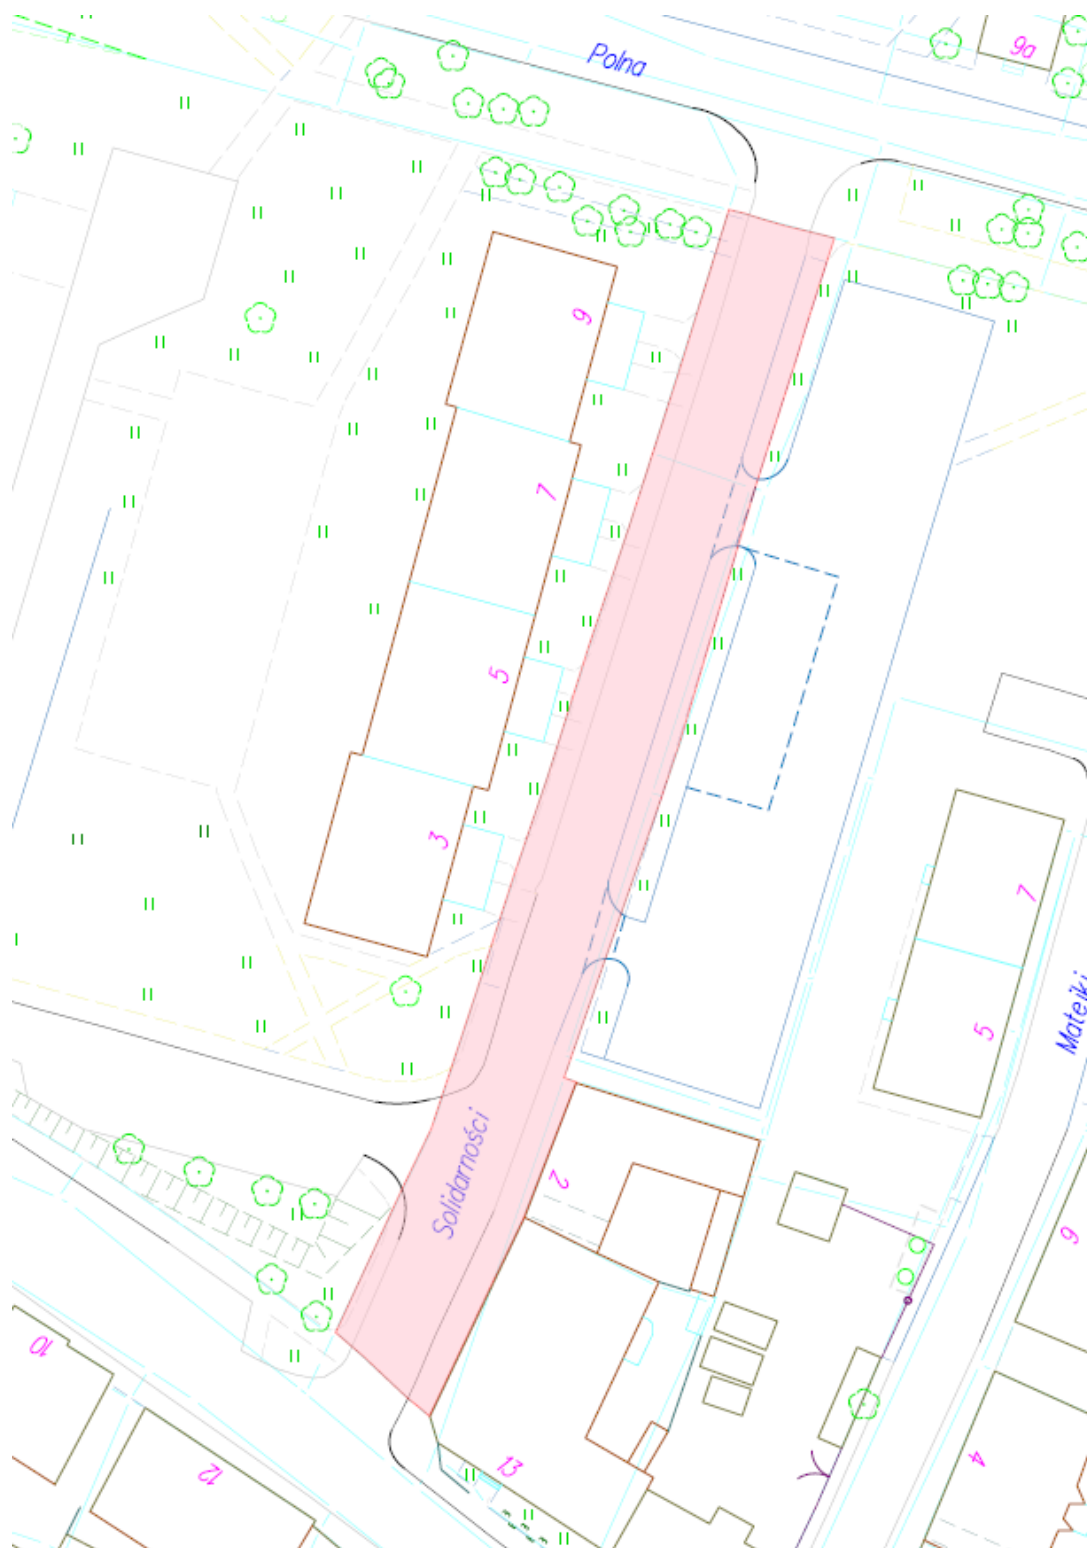

Załącznik Nr 2.37 do uchwały Nr XIX/149/19  
Rady Miejskiej w Świętochłowicach  
z dnia 30 września 2019 r.






Załącznik Nr 2.38 do uchwały Nr XIX/149/19

Rady Miejskiej w Świętochłowicach

z dnia 30 września 2019 r.

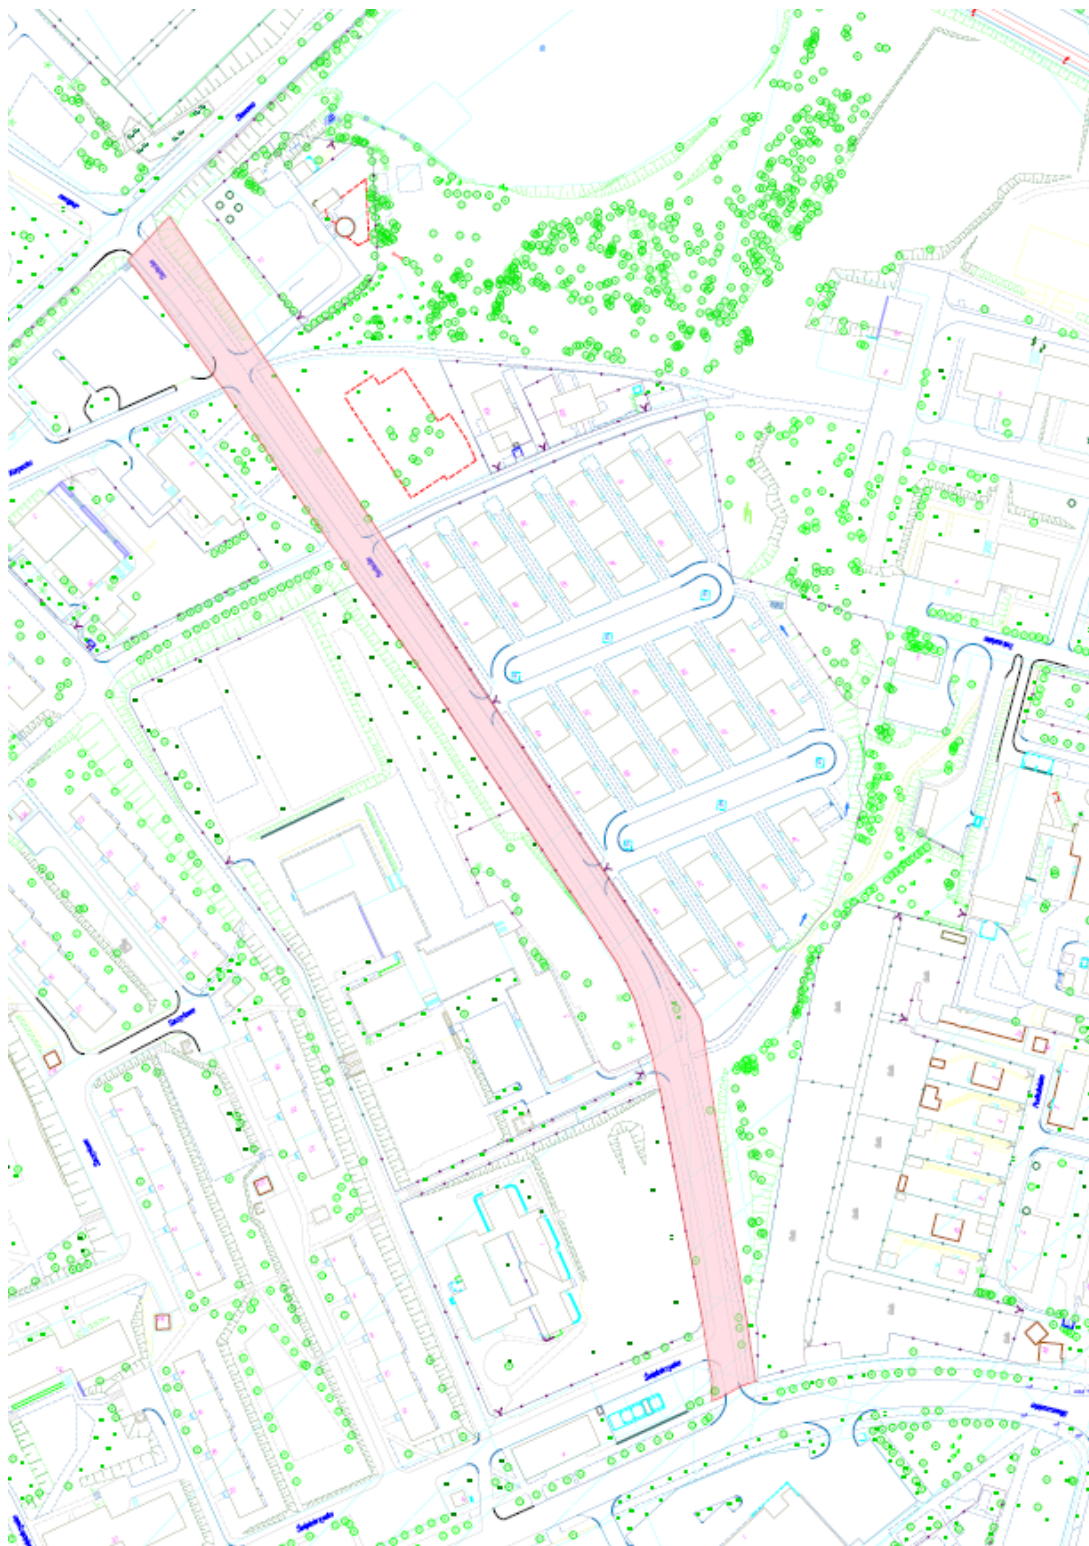


Załącznik Nr 2.39 do uchwały Nr XIX/149/19

Rady Miejskiej w Świętochłowicach

z dnia 30 września 2019 r.




Załącznik Nr 2.40 do uchwały Nr XIX/149/19  
Rady Miejskiej w Świętochłowicach  
z dnia 30 września 2019 r.

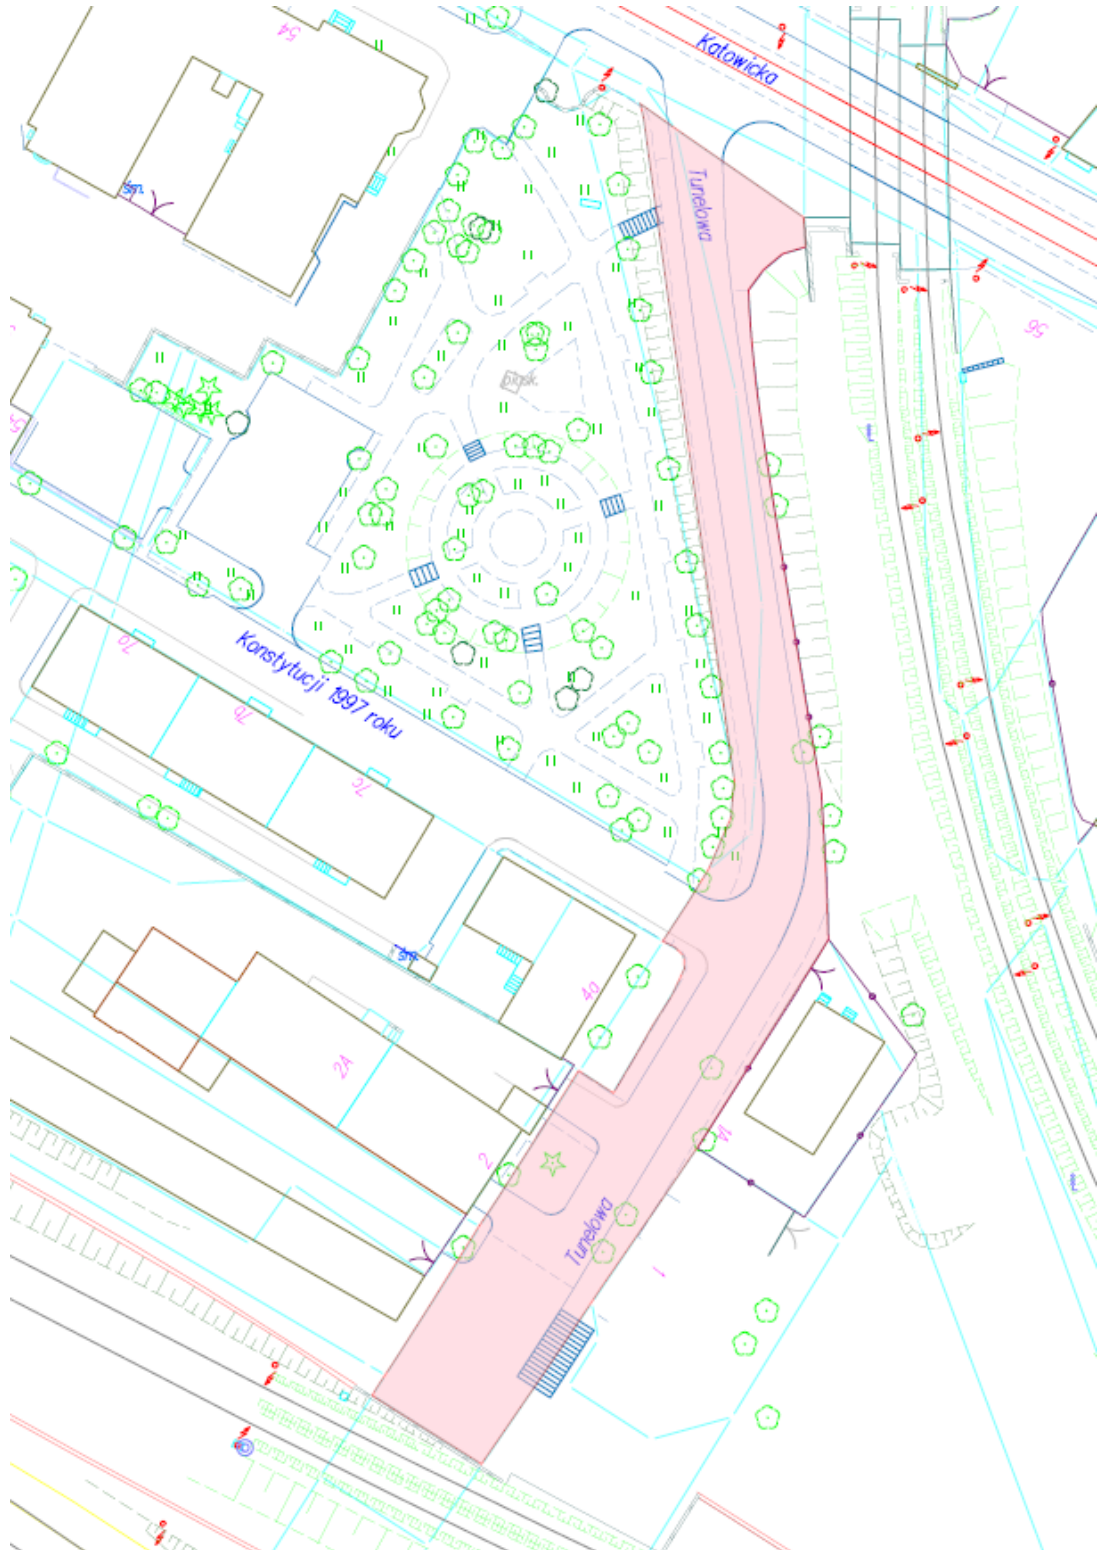

Załącznik Nr 2.41 do uchwały Nr XIX/149/19

Rady Miejskiej w Świętochłowicach

z dnia 30 września 2019 r.

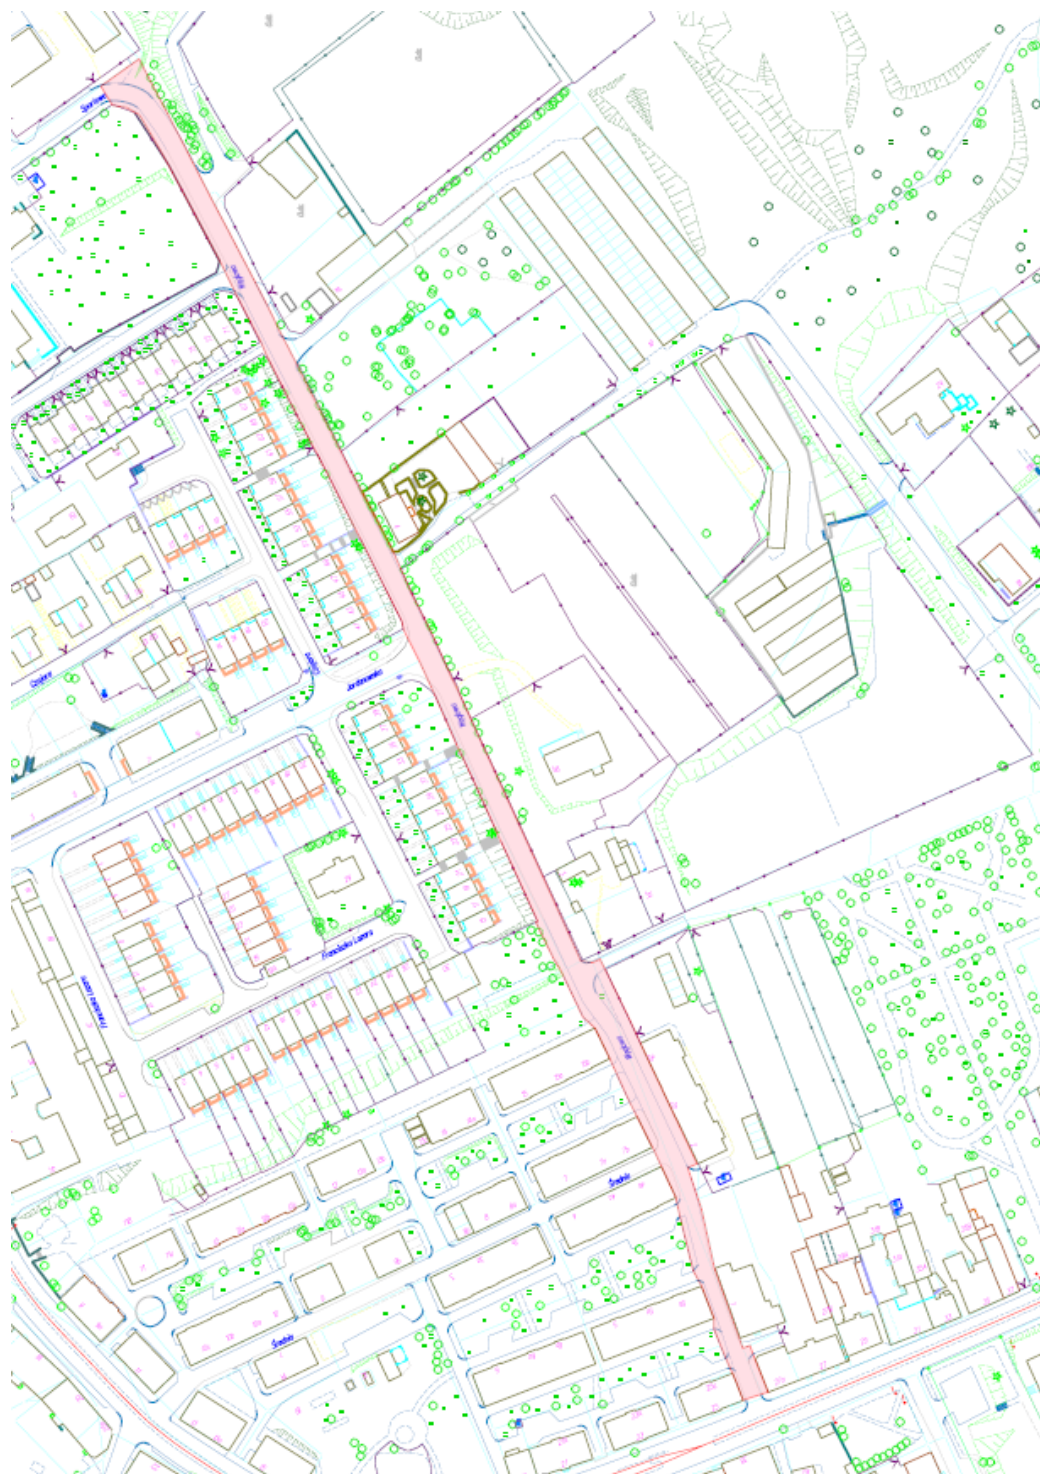


Załącznik Nr 2.42 do uchwały Nr XIX/149/19  
Rady Miejskiej w Świętochłowicach  
z dnia 30 września 2019 r.



Załącznik Nr 2.43 do uchwały Nr XIX/149/19

Rady Miejskiej w Świętochłowicach


z dnia 30 września 2019 r.

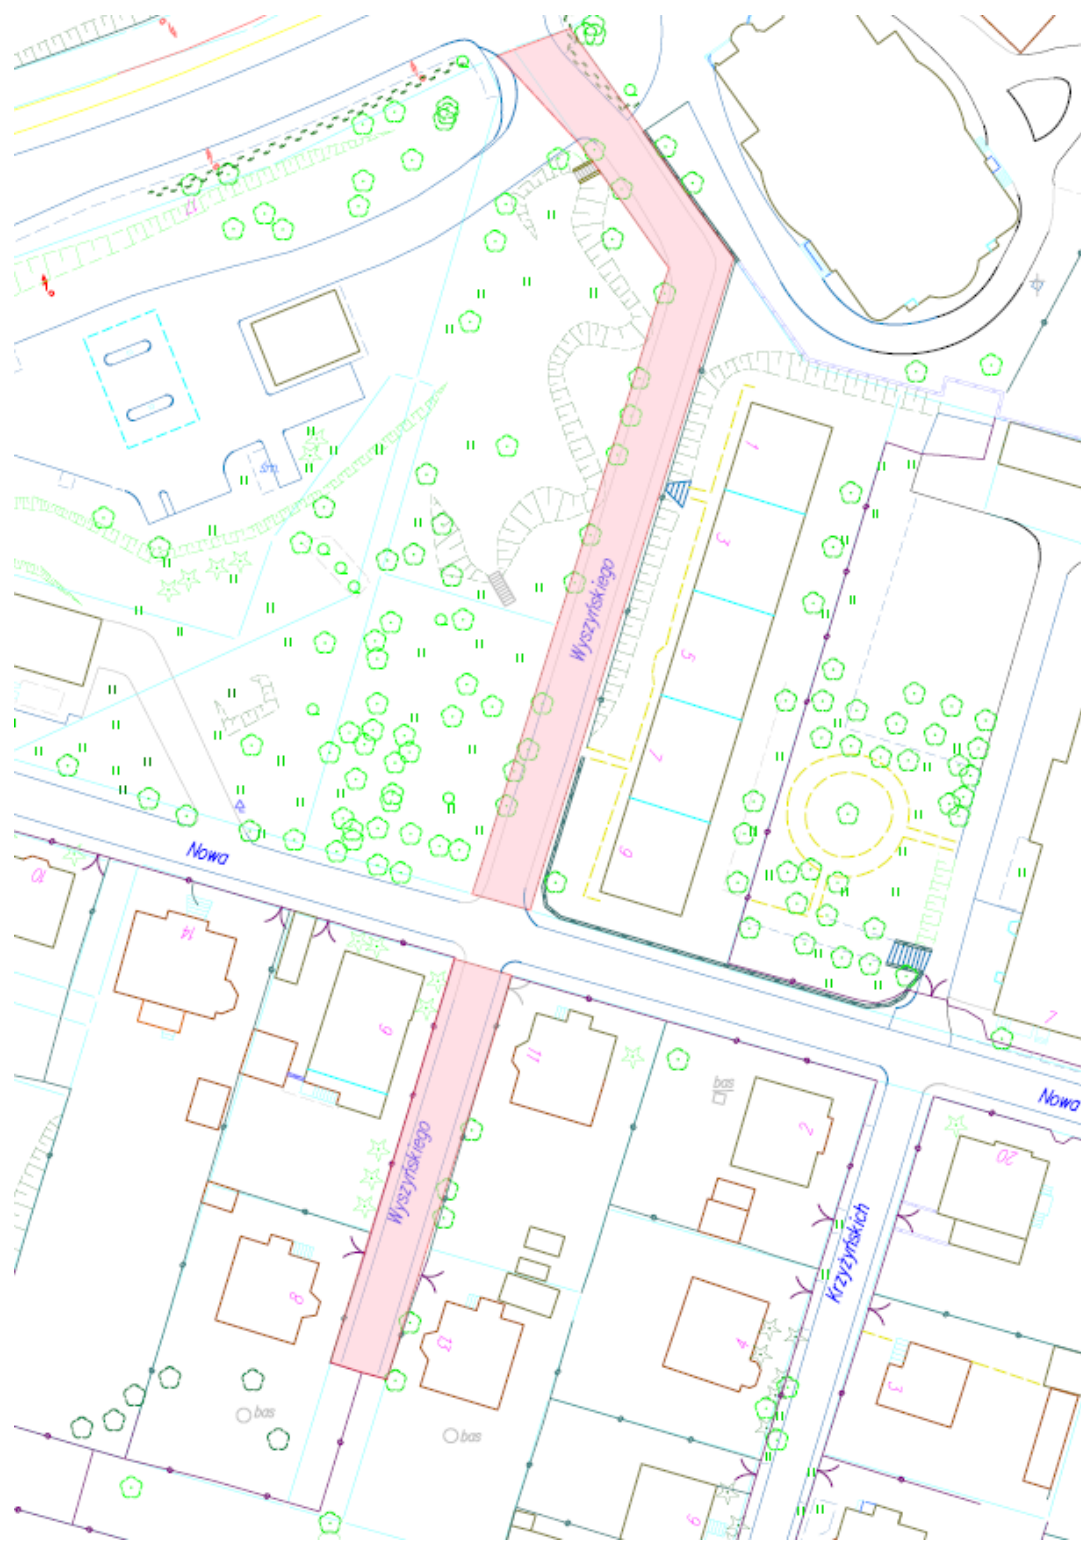

Załącznik Nr 2.44 do uchwały Nr XIX/149/19

Rady Miejskiej w Świętochłowicach

z dnia 30 września 2019 r.

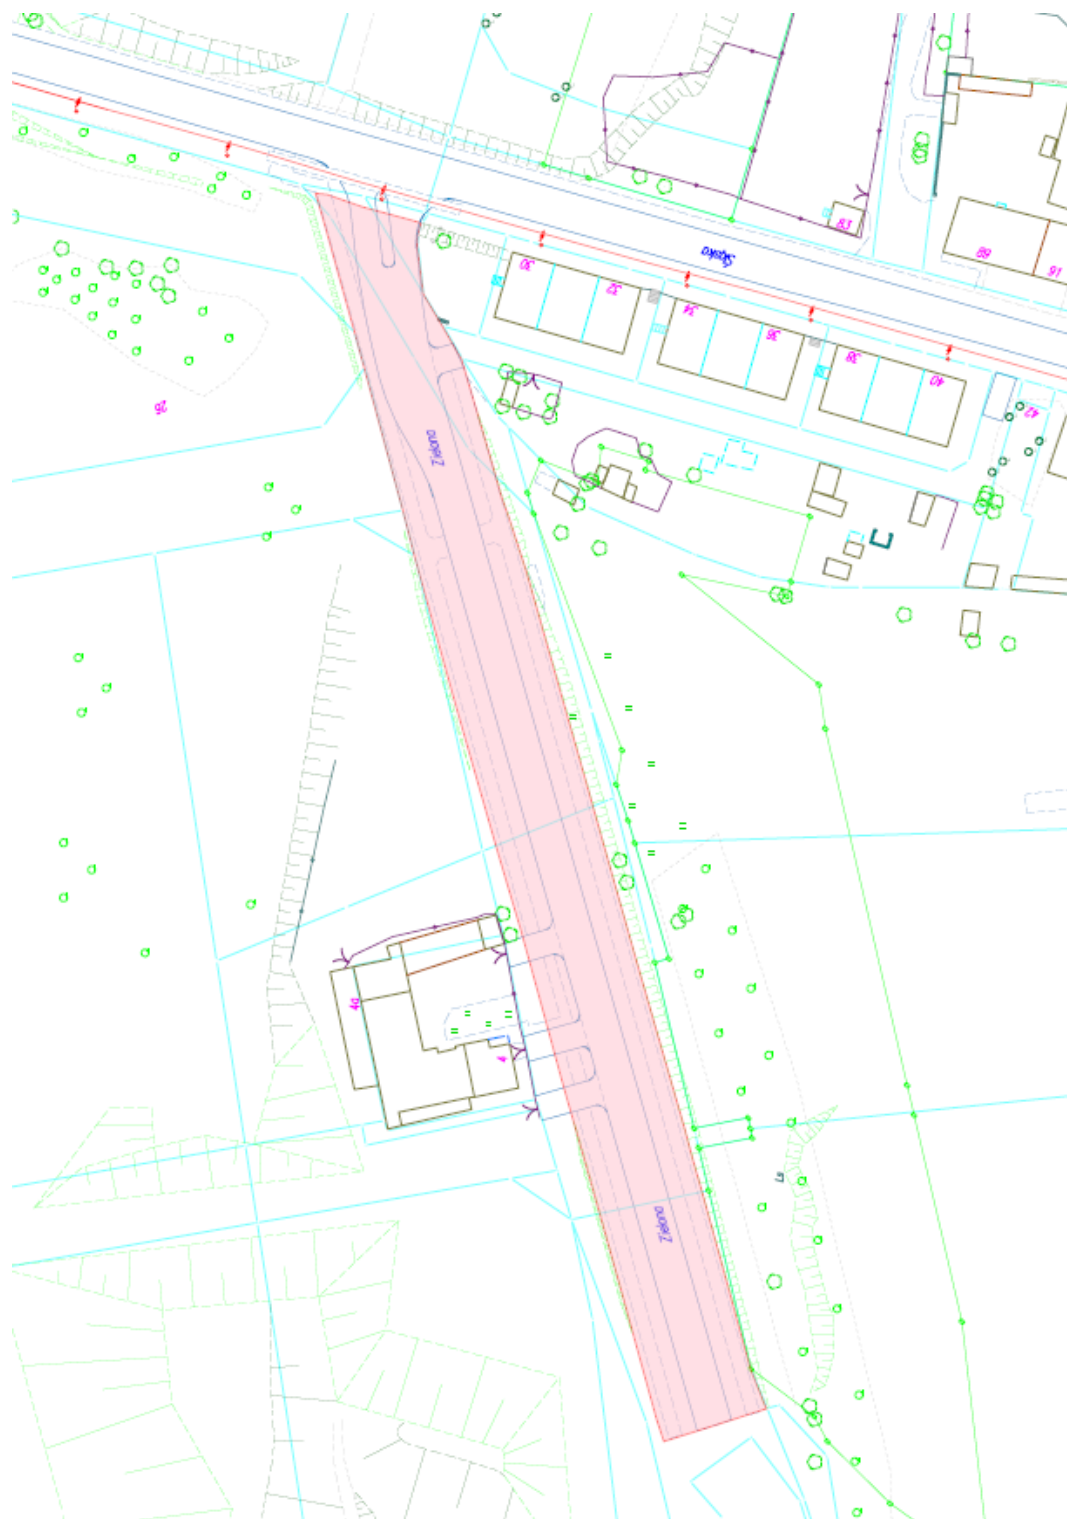

Załącznik Nr 2.45 do uchwały Nr XIX/149/19

Rady Miejskiej w Świętochłowicach

z dnia 30 września 2019 r.

