



DZIENNIK URZĘDOWY WOJEWÓDZTWA ŚLĄSKIEGO

Katowice, dnia 29 października 2020 r.

Poz. 7549

UCHWAŁA NR XVII/184/2020 RADY GMINY WĘGIERSKA GÓRKA

z dnia 28 października 2020 r.

w sprawie zaliczenia drogi do kategorii dróg gminnych

Na podstawie art. 15 ust. 2 pkt 15 ustawy z dnia 8 marca 1990 r. o samorządzie gminnym (t.j. Dz. U. z 2020 r. poz. 713) i art. 7 ust. 1 i 2 ustawy z dnia 21 marca 1985 r. o drogach publicznych (t.j. Dz. U. z 2020 r. poz. 470 z późn. zm.), po zasięgnięciu opinii Zarządu Powiatu Żywieckiego

Rada Gminy Węgierska Górka uchwala, co następuje:

§ 1. Zalicza się do kategorii dróg gminnych drogę o znaczeniu lokalnym położoną na terenie Gminy Węgierska Górka, obręb Cięcina [Nr 0001], oznaczonej jako działka ewid. o nr: 7188/1

§ 2. Położenie drogi, o której mowa w § 1, oznaczone jest na mapie stanowiącej załącznik do niniejszej uchwały.


§ 3. Wykonanie uchwały powierza się Wójtowi Gminy Węgierska Górka.

§ 4. Uchwała wchodzi w życie po upływie 14 dni od daty ogłoszenia w Dzienniku Urzędowym Województwa Śląskiego.

Przewodniczący Rady Gminy

Iwona Kopec

Załącznik do uchwały Nr XVII/184/2020
Rady Gminy Węgierska Górką
z dnia 28 października 2020 r.

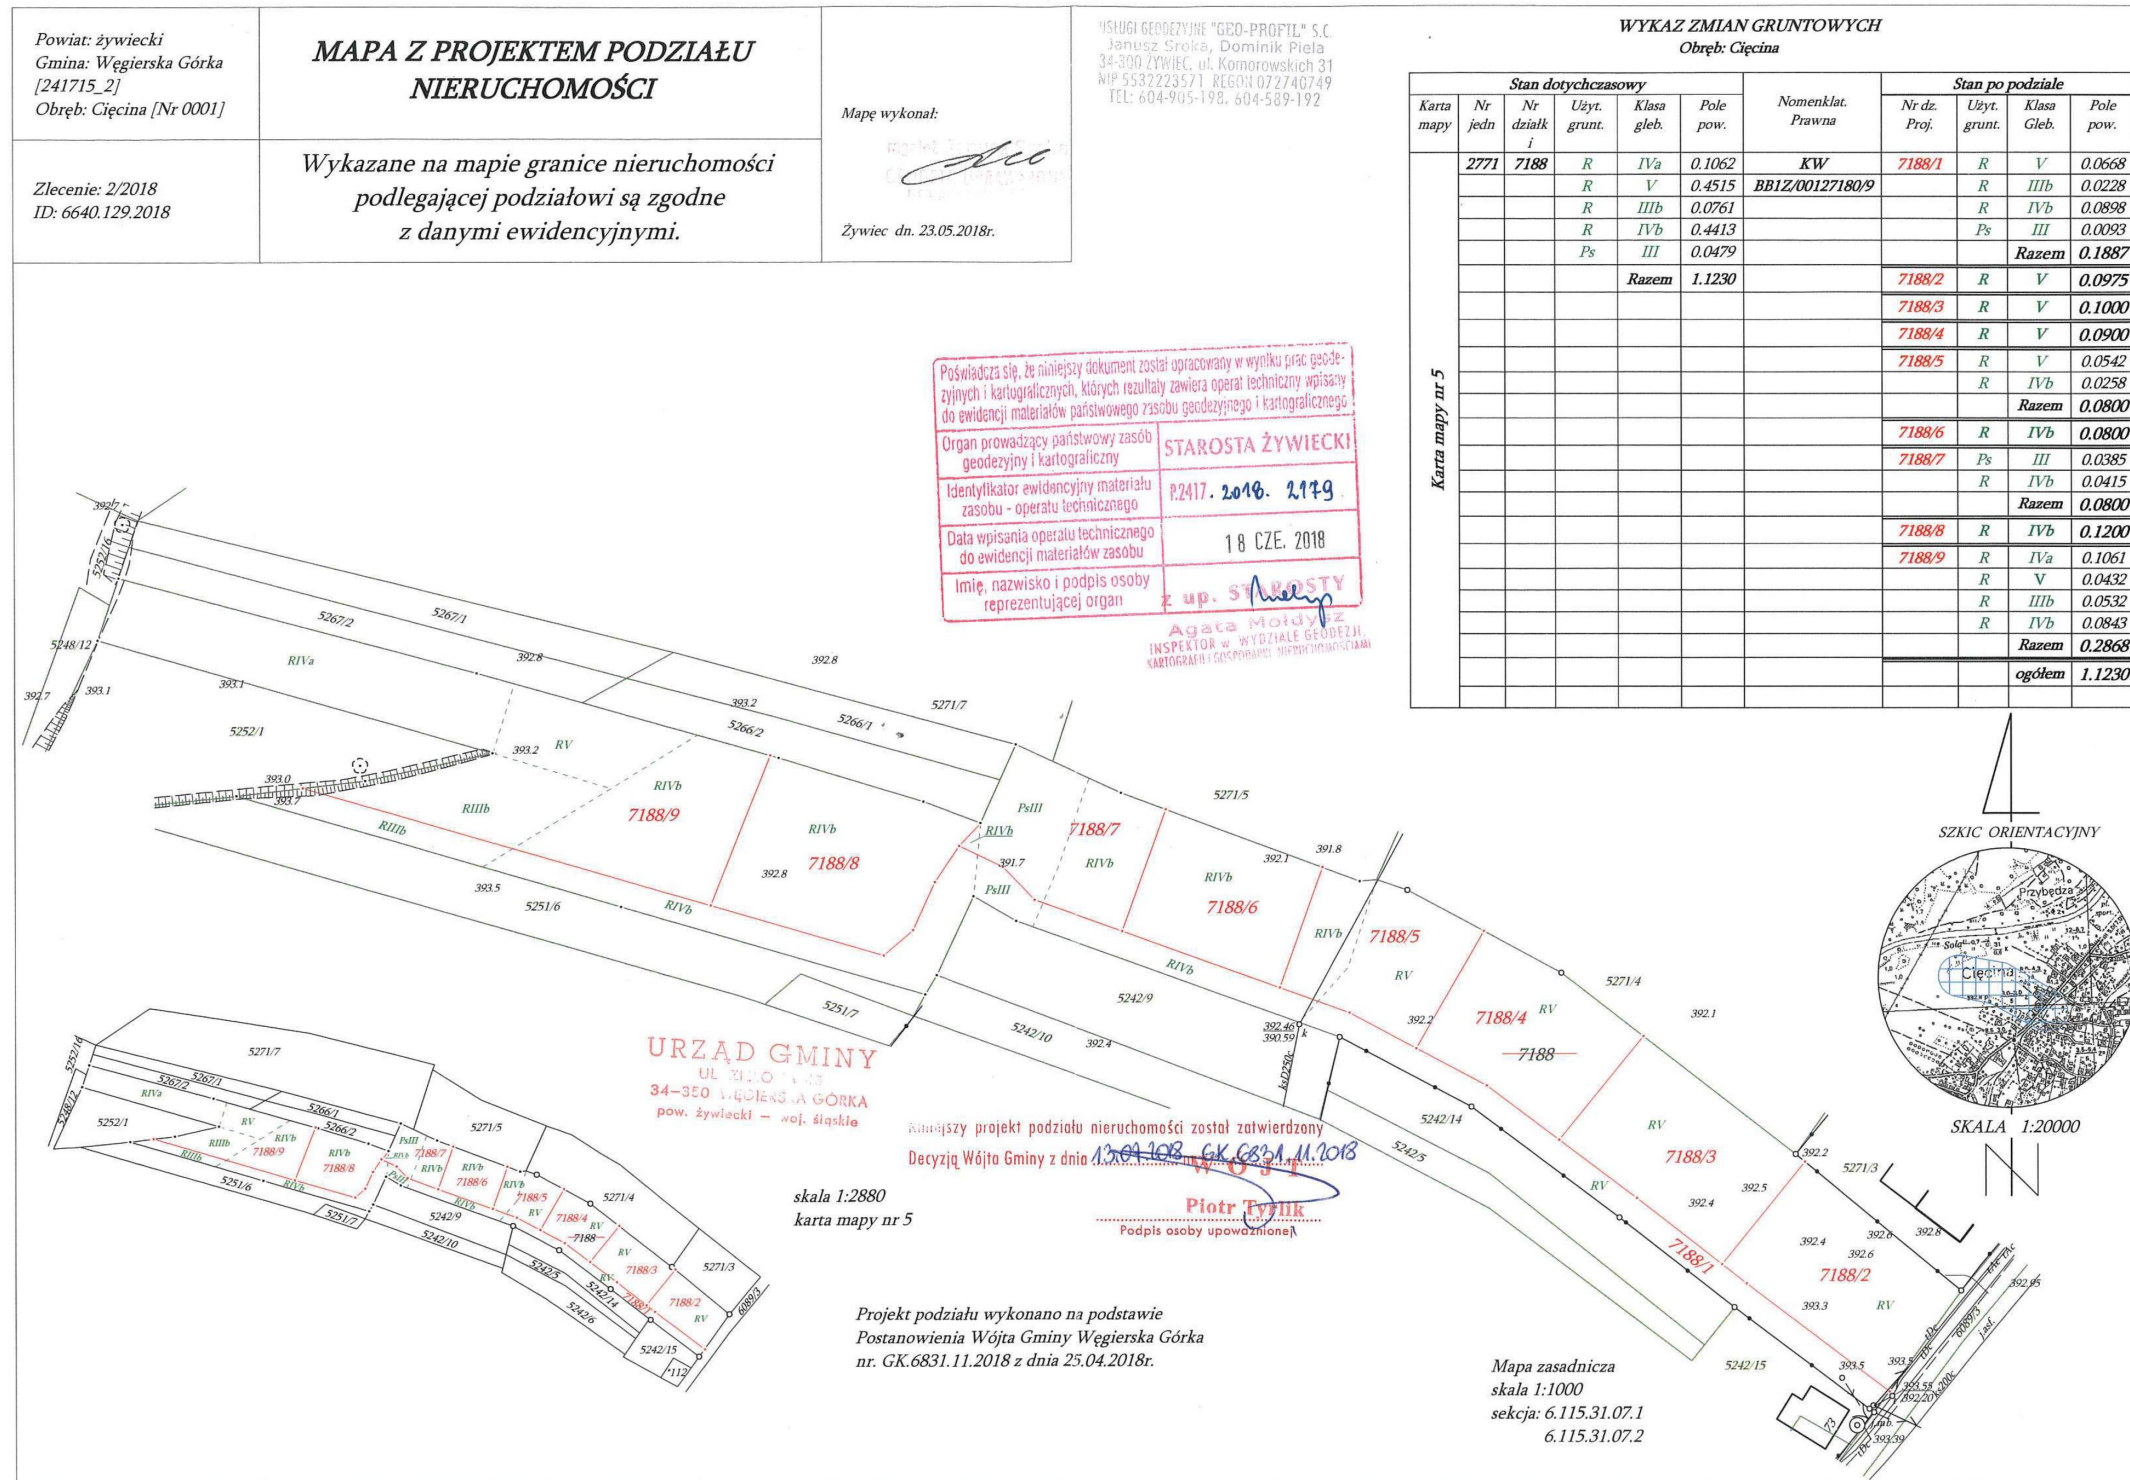

Poświadczam, że niniejszy dokument został opracowany w wyniku prac geodezyjnych i kartograficznych, których rezultaty zawiera operat techniczny wpisany do ewidencji materiałów państwowego zasobu geodezyjnego i kartograficznego.

Organ prowadzący państwowy zasób geodezyjny i kartograficzny: **STAROSTA ŻYWIĘCKI**

Identyfikator ewidencyjny materiału zasobu - operatu technicznego: **P.2417.2018.2179**

Data wpisania operatu technicznego do ewidencji materiałów zasobu: **18 CZE. 2018**

Imię, nazwisko i podpis osoby reprezentującej organ: **z up. STAROSTY**

Agata Moidyż
INSPEKTOR W WYDZIALE GEODEZJI
KARTOGRAFII I GEOPROJEKCIJ NIERUCHOMOŚCIAMI

URZĄD GMINY
UL. ŻELAZNA 34
34-300 WĘGIERSKA GÓRKA
pow. żywiecki - woj. śląskie

Niniejszy projekt podziału nieruchomości został zatwierdzony
Decyzją Wójta Gminy z dnia 13.04.2018 r. GK.6831.11.2018

Piotr Tylik
Podpis osoby upoważnionej

Projekt podziału wykonano na podstawie
Postanowienia Wójta Gminy Węgierska Górką
nr. GK.6831.11.2018 z dnia 25.04.2018r.

skala 1:2880
karta mapy nr 5

Mapa zasadnicza
skala 1:1000
sekcja: 6.115.31.07.1
6.115.31.07.2

SKIC ORIENTACYJNY



SKALA 1:20000