



DZIENNIK URZĘDOWY WOJEWÓDZTWA ŚLĄSKIEGO

Katowice, dnia 26 czerwca 2023 r.

Poz. 5115

UCHWAŁA NR 44/XLVII/2023 RADY GMINY BORONÓW

z dnia 19 czerwca 2023 r.

w sprawie zaliczenia odcinków dróg w miejscowości Zumpy oraz Dębowa Góra do kategorii dróg gminnych

Na podstawie art. 18 ust. 2 pkt 15 ustawy z dnia 8 marca 1990 r. o samorządzie gminnym (Dz. U. z 2023 r. poz. 40 ze zm.) oraz art. 7 ust. 1, 2 i 3 w związku z art. 10 ust. 3 ustawy z dnia 21 marca 1985 r. o drogach publicznych (Dz. U. z 2023 r. poz. 645 ze zm.), po zasięgnięciu opinii Zarządu Powiatu w Lublińcu,

Rada Gminy Boronów uchwała, co następuje:

§ 1. Zalicza się do kategorii dróg gminnych drogi:

- 1) odcinek drogi w miejscowości Zumpy od skrzyżowania z drogą wojewódzką nr 905 do północnej granicy działki nr 294/98 z południową granicą działki nr 1430/12, zlokalizowaną na działkach numer: 7 arkusz mapy 1, 455/79 arkusz mapy 3BBORONÓW LAS, 294/98 (część działki) arkusz mapy 7, obręb Boronów.
- 2) odcinek drogi w miejscowości Dębowa Góra od skrzyżowania z drogą wojewódzką nr 907 do południowej granicy działki nr 336/69 z północną granicą działki nr 204, zlokalizowaną na działce nr 336/69 arkusz mapy 10BORONÓW LAS, obręb Boronów.

§ 2. 1. Przebieg drogi określonej w § 1 pkt 1 określa załącznik nr 1 do niniejszej uchwały.

2. Przebieg drogi określonej w § 1 pkt 2 określa załącznik nr 2 do niniejszej uchwały.


§ 3. Wykonanie uchwały powierza się Wójtowi Gminy Boronów.

§ 4. Uchwała podlega ogłoszeniu w Dzienniku Urzędowym Województwa Śląskiego i wchodzi w życie z dniem 1 stycznia 2024 r.

Przewodniczący Rady Gminy


Bogdan Hutsz

Załącznik nr 1 do uchwały Nr 44/XLVII/2023 Rady Gminy Boronów z dnia 19.06.2023 r.

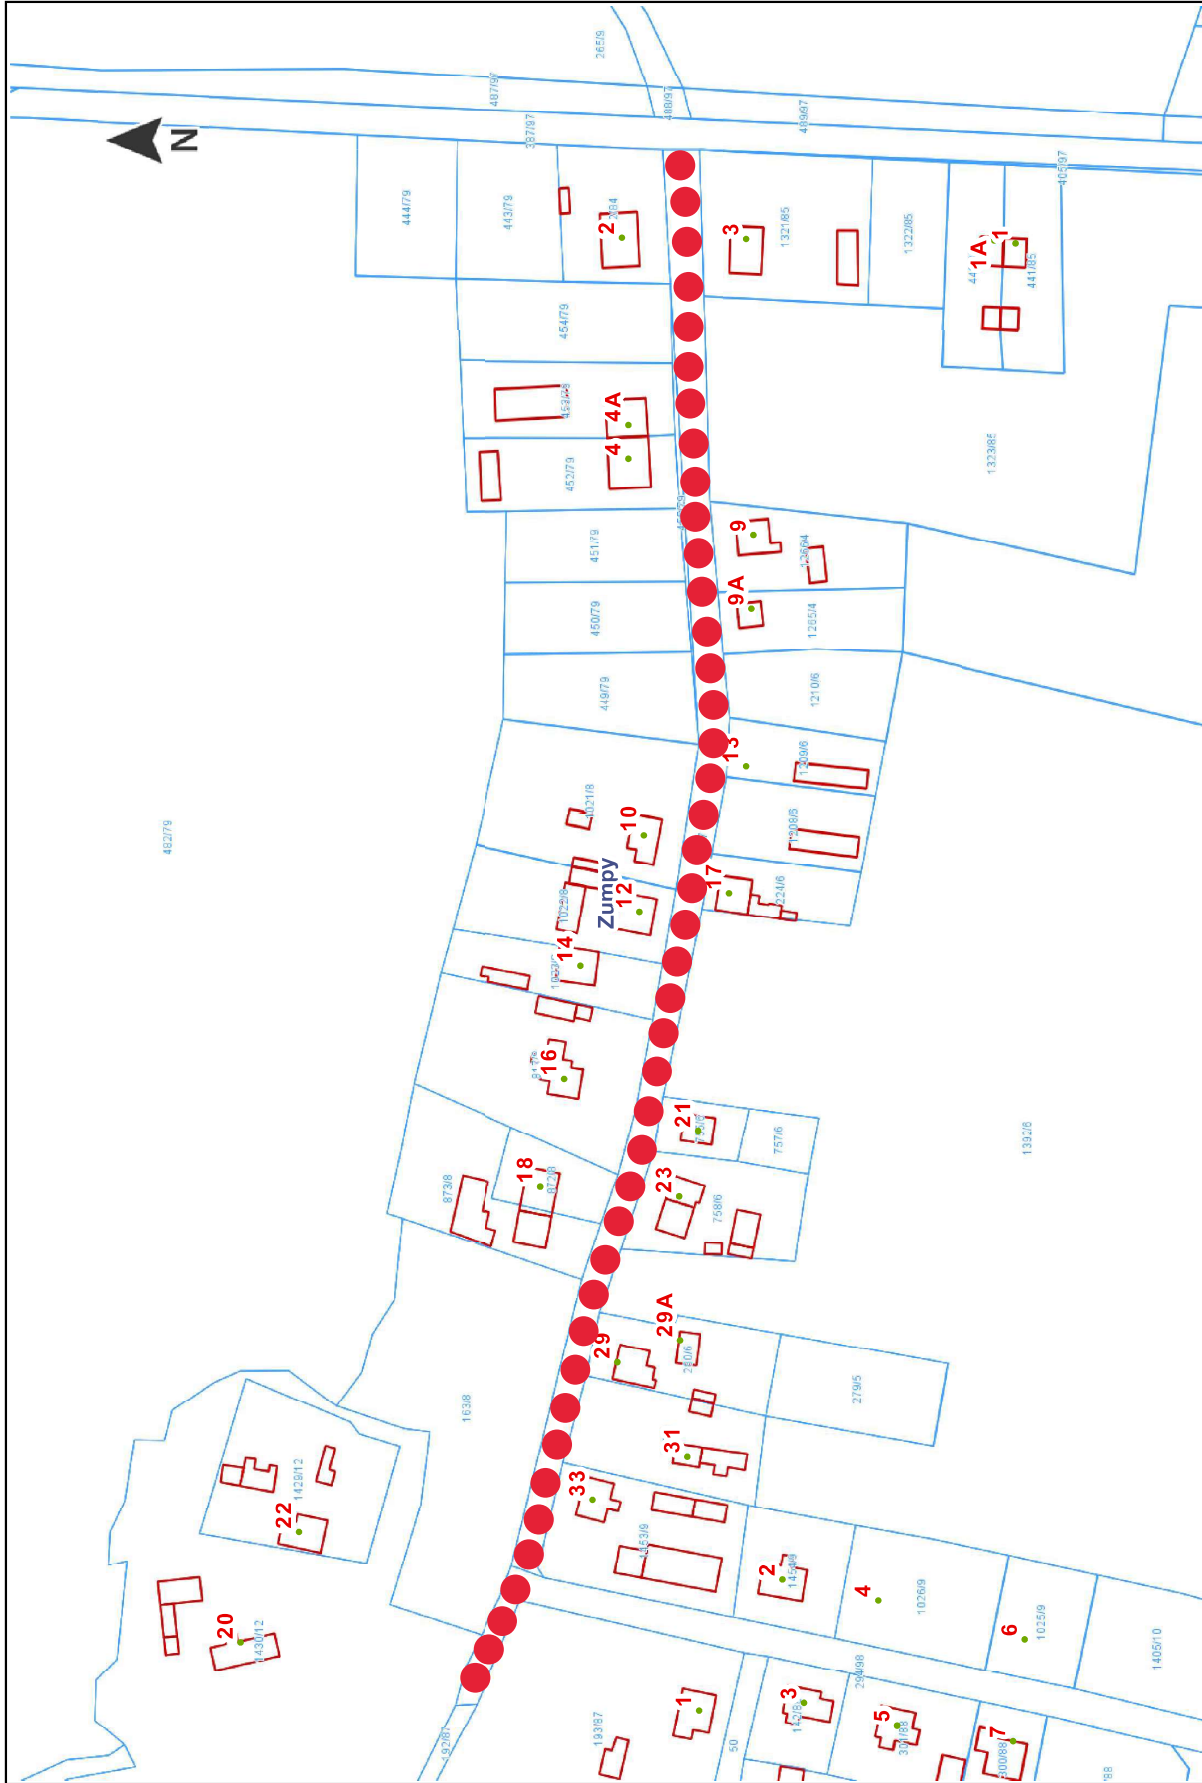

Skala mapy: 1:2000 — Przebieg drogi określonej w § 1 pkt 1

Załącznik nr 2 do uchwały Nr...44/XLVII/2023..... Rady Gminy Boronów z dnia.....19.06.2023 r.

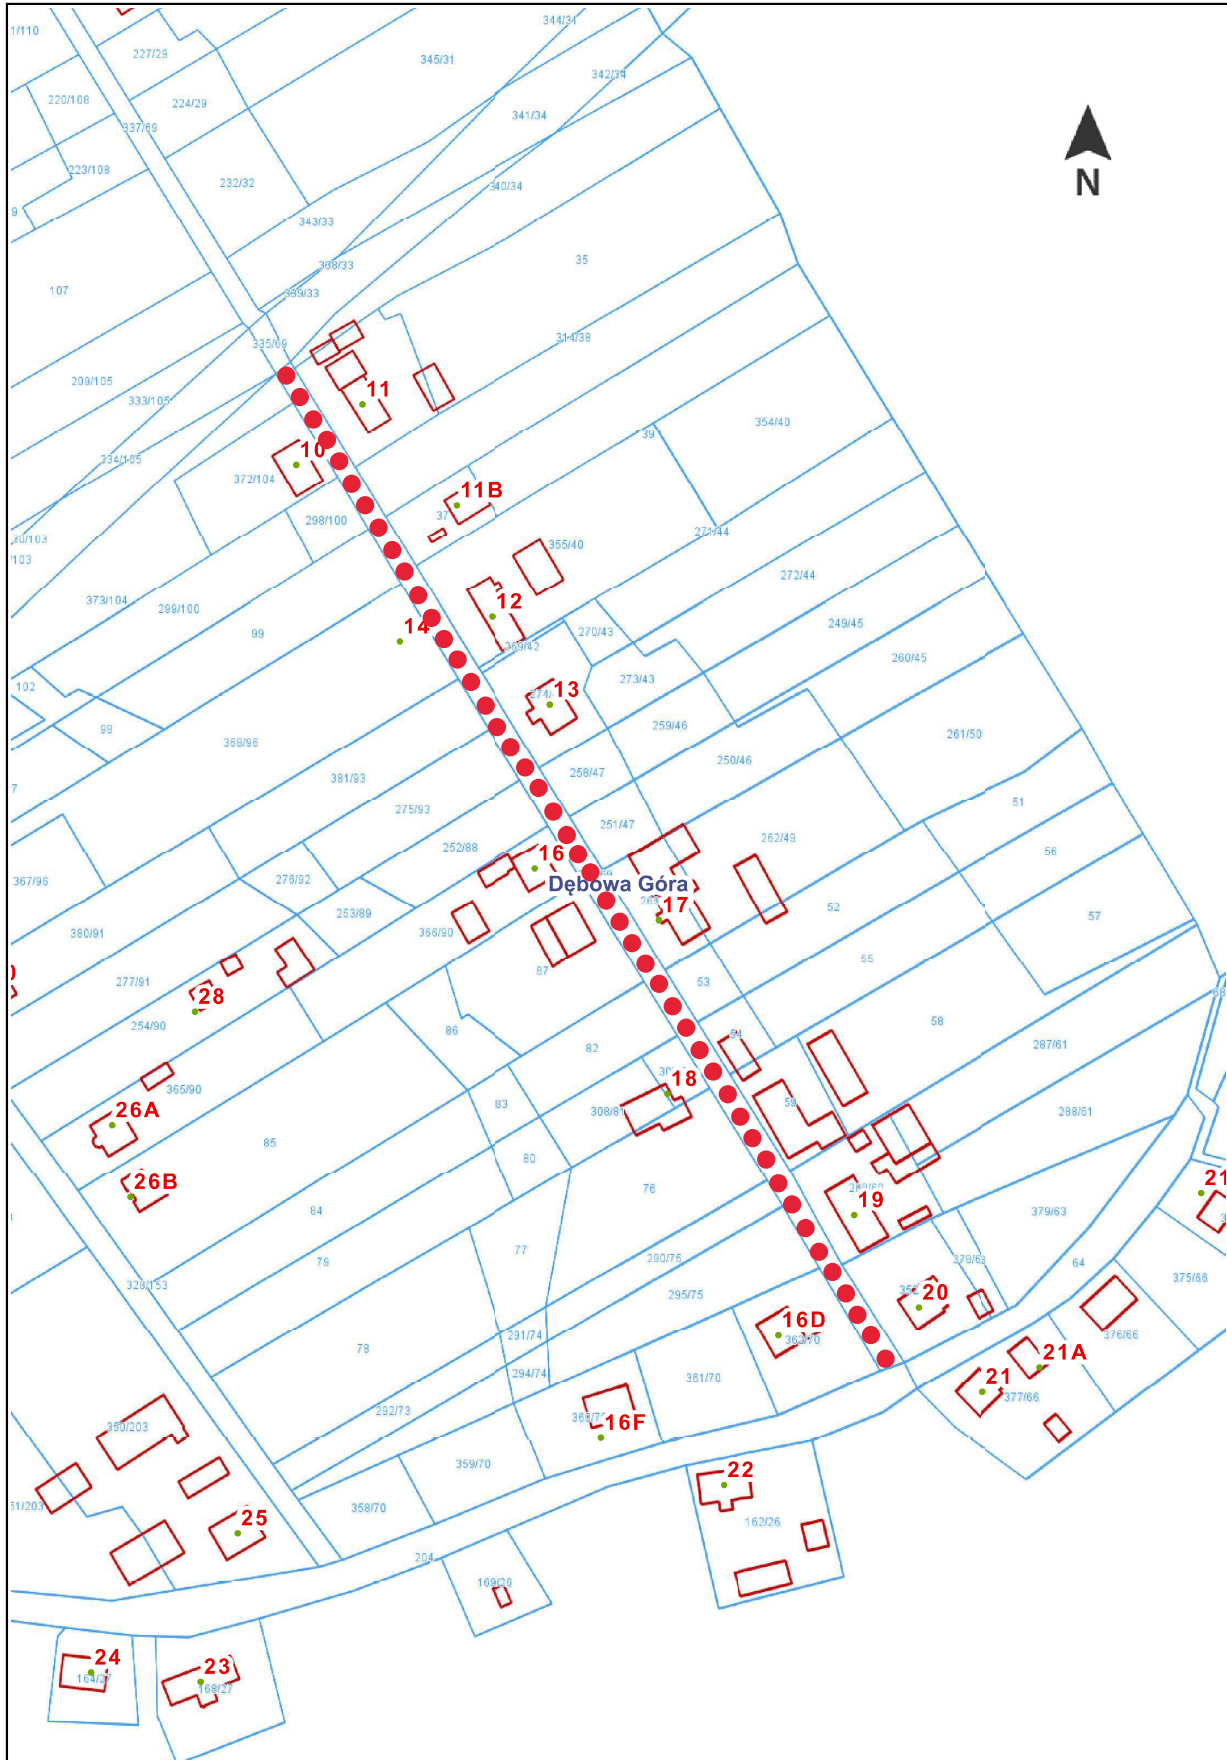

Skala mapy: 1:2000 ●●● — Przebieg drogi określonej w § 1 pkt 2