



# DZIENNIK URZĘDOWY WOJEWÓDZTWA ŚLĄSKIEGO

Katowice, dnia 29 grudnia 2023 r.

Poz. 10278

## UCHWAŁA NR LIX/712/23 RADY MIEJSKIEJ CIESZYNA

z dnia 20 grudnia 2023 r.

### w sprawie ustalenia przebiegu drogi gminnej nr 390074S

Na podstawie art. 18 ust. 2 pkt 15 ustawy z dnia 8 marca 1990 roku o samorządzie gminnym (tekst jednolity: Dz. U. z 2023 r. poz. 40 z późn. zm.) oraz art. 7 ust. 3 ustawy z dnia 21 marca 1985 o drogach publicznych (tekst jednolity: Dz. U. z 2023 r. poz. 645 z późn. zm.)

### Rada Miejska Cieszyna uchwala, co następuje:

§ 1. Zmienić przebieg istniejącej drogi gminnej nr 390074S ulicy Długiej ustalony uchwałą Nr XXV/234/04 Rady Miejskiej Cieszyna z dnia 1 lipca 2004 roku w sprawie ustalenia przebiegu drogi gminnej w sposób jak określono poniżej:

Lp.	Usytuwanie drogi	Numer działki	Obręb
1	część działki od skrzyżowania z ulicą Puńcowską do granicy działki nr 82/1	128/1	57
2	część działki od granicy działek nr 83 i nr 87/1 do skrzyżowania z ulicą Dębową	128/1	57
3	działka drogowa	85/9	57
4	część działki drogowej	118/5	57
5	działka drogowa	129/1	57

§ 2. Przebieg drogi wskazanej w § 1 zaznaczony kolorem niebieskim przedstawia załącznik graficzny do niniejszej uchwały.

§ 3. Traci moc Uchwała Nr XXV/234/04 Rady Miejskiej Cieszyna z dnia 1 lipca 2004 roku w sprawie ustalenia przebiegu drogi gminnej.


§ 4. Wykonanie uchwały powierzyć Burmistrzowi Miasta Cieszyna.


§ 5. Uchwała wchodzi w życie po upływie 14 dni od dnia jej ogłoszenia w Dzienniku Urzędowym Województwa Śląskiego.

Przewodniczący Rady Miejskiej Cieszyna

**Remigiusz Jankowski**

Załącznik do uchwały Nr LIX/712/23  
Rady Miejskiej Cieszyna  
z dnia 20 grudnia 2023 r.

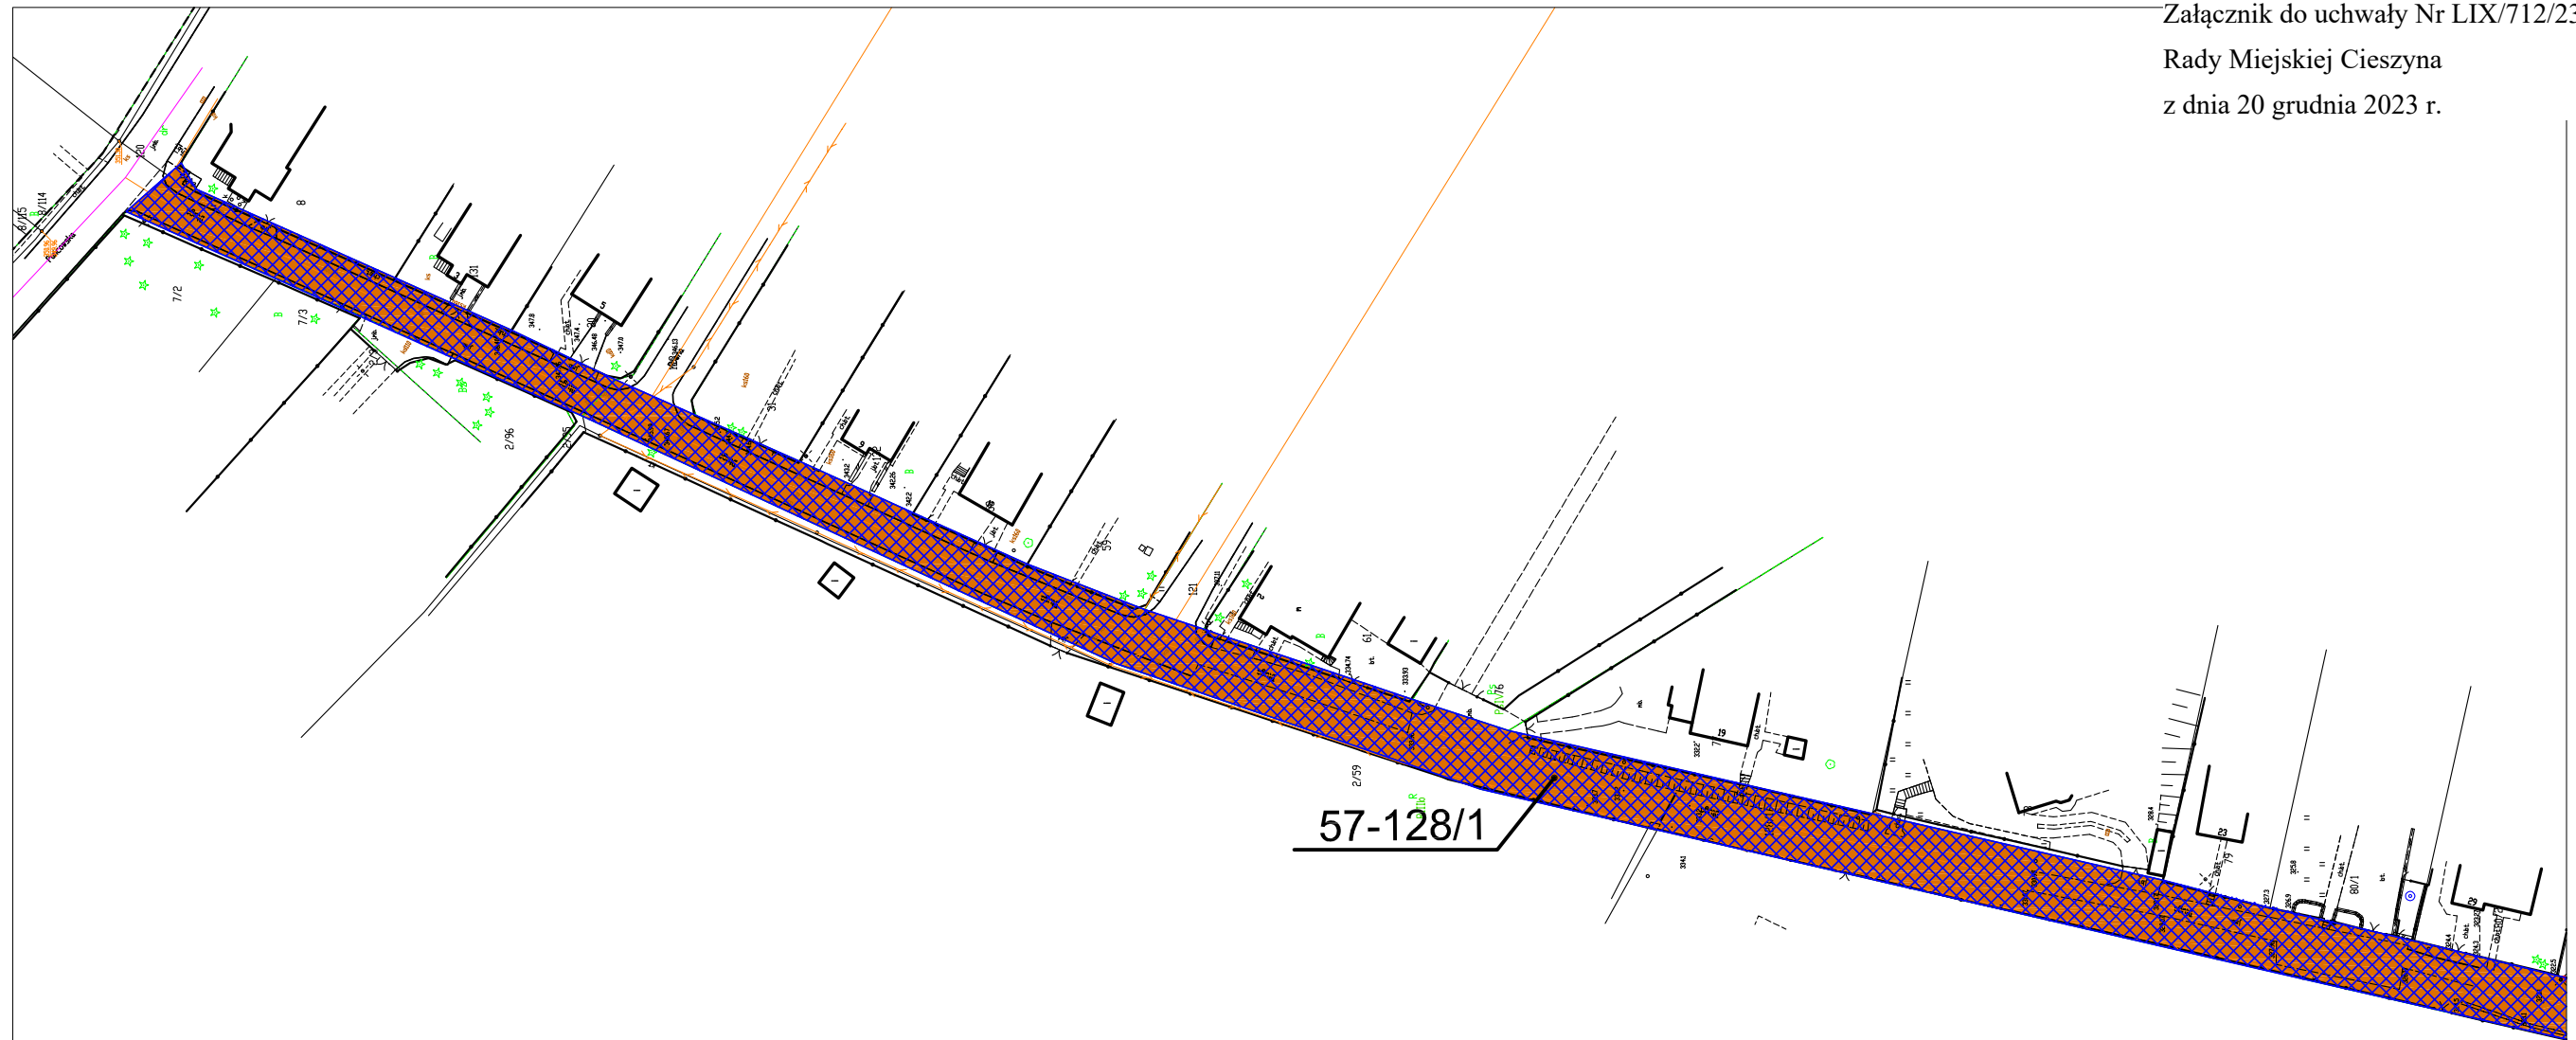

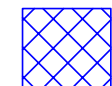 przebieg ulicy Długiej

skala 1:1000

