



DZIENNIK URZĘDOWY

WOJEWÓDZTWA ŚLĄSKIEGO

Katowice, dnia 23 kwietnia 2024 r.

Poz. 3216

UCHWAŁA NR 826/LXXX/2024 RADY GMINY KOSZĘCIN

z dnia 16 kwietnia 2024 r.

w sprawie zaliczenia drogi do kategorii drogi gminnej oraz ustalenia jej przebiegu

Na podstawie art. 18 ust. 2 pkt 15 i art. 40 ust. 1 ustawy z dnia 8 marca 1990 r. o samorządzie gminnym (t.j. Dz. U. z 2023 r. poz. 40 z późn. zm.) oraz art. 7 ust. 2 i ust. 3 ustawy z dnia 21 marca 1985 r. o drogach publicznych (t.j. Dz. U. z 2024 r. poz. 320), po zasięgnięciu opinii Zarządu Powiatu Lublinieckiego,

Rada Gminy Koszęcin uchwala, co następuje:

§ 1. Zalicza się do kategorii dróg gminnych następujące drogi:

- 1) ul. Dębowa położoną w Koszęcinie, która zlokalizowana jest na działkach ewidencyjnych nr 2621/20, 2022/20 i 3267/20 na mapie 2 obręb Koszęcin, przebiegającą od działki nr 1230/20 – droga gminna ul. Leśna (nr 613051S) w kierunku wschodnim na odcinku około 85 m, a następnie w kierunku południowo-wschodnim, aż do działki nr 3268/20;
- 2) ul. Jodłowa położoną w Koszęcinie, zlokalizowaną na działkach ewidencyjnych nr 2023/20, 2803/20, 3271/20, 3275/20, 3273/20 i 3269/20 na mapie 2 obręb Koszęcin, przebiegającą od skrzyżowania z ul. Dębowa (działka nr 2022/20) w kierunku północnym poprzez działki 2023/20 i 2803/20, na odcinku około 230m, a następnie w kierunku wschodnim i południowym, by ponownie połączyć się z działką 2803/20.

§ 2. Ustala się przebieg drogi gminnej ul. Dębowej położonej w Koszęcinie oraz drogi gminnej ul. Jodłowej położonej w Koszęcinie, przedstawiony w załączniku do uchwały.

§ 3. Wykonanie uchwały powierza się Wójtowi Gminy Koszęcin.

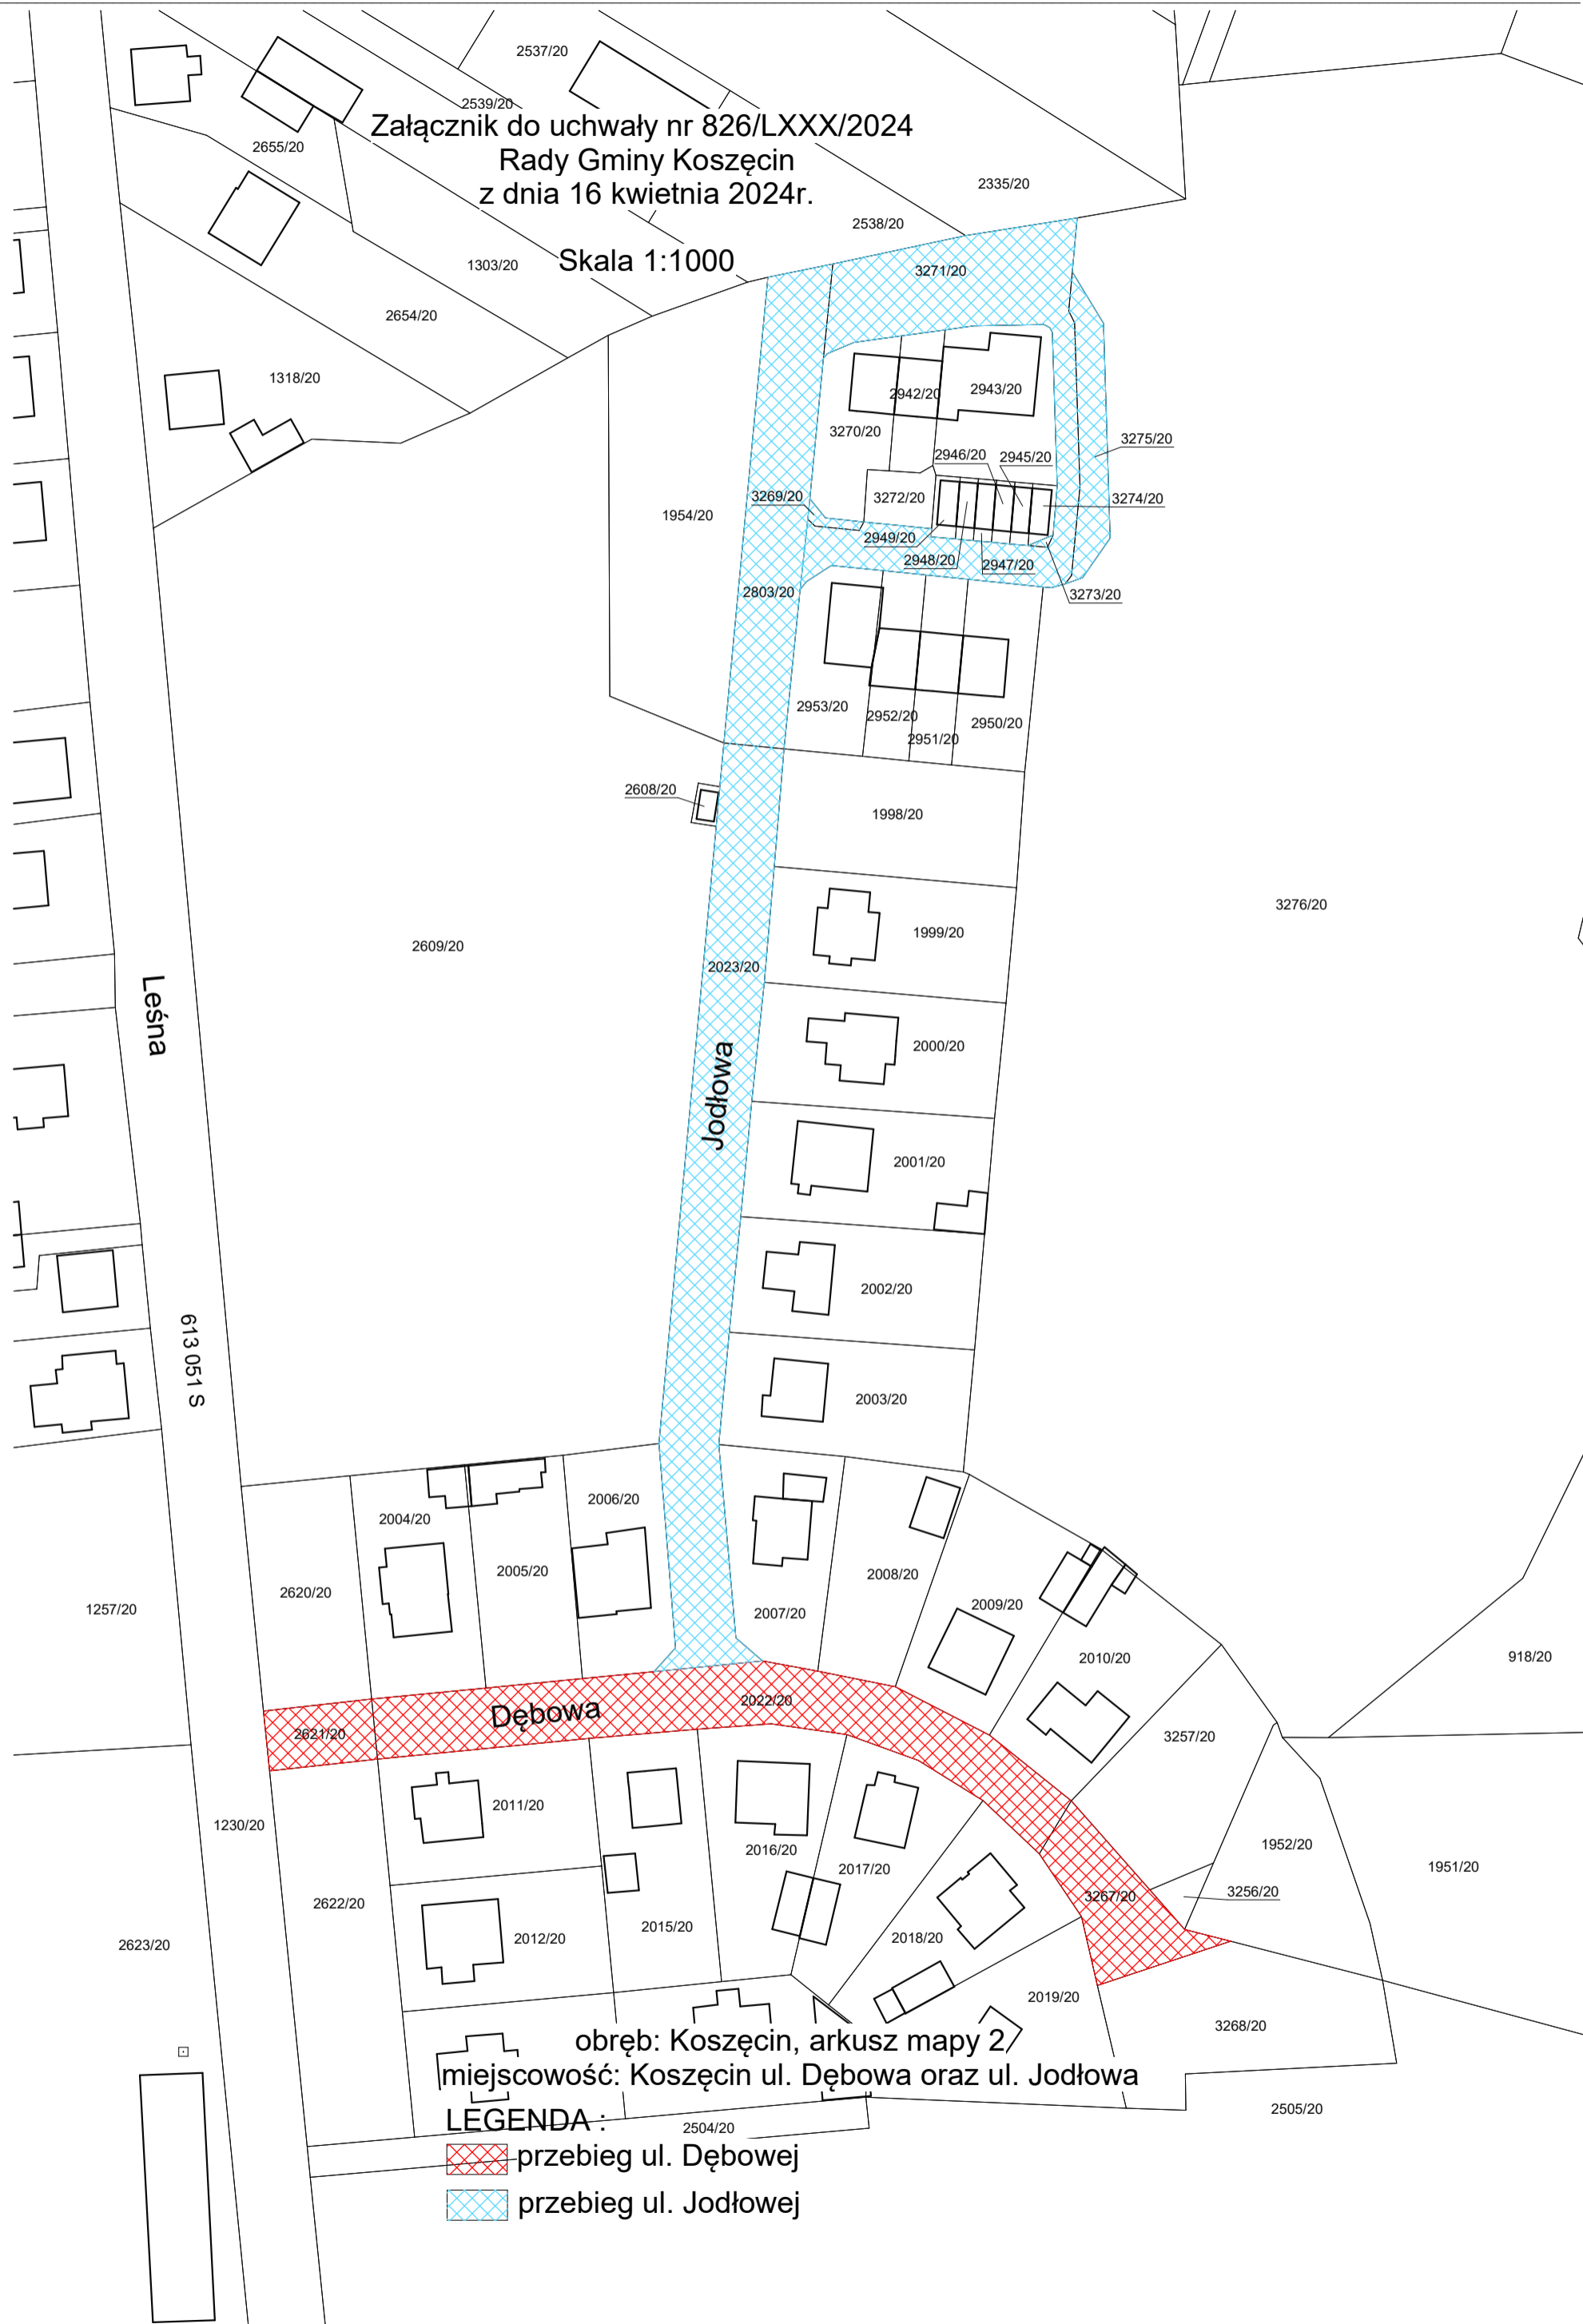
§ 4. Uchwała wchodzi w życie po upływie 14 dni od daty jej ogłoszenia w Dzienniku Urzędowym Województwa Śląskiego.

Przewodniczący Rady Gminy



Michał Anioł

Załącznik do uchwały nr 826/LXXX/2024
Rady Gminy Koszęcin
z dnia 16 kwietnia 2024r.

Skala 1:1000



obręb: Koszęcin, arkusz mapy 2/
miejscowość: Koszęcin ul. Dębowa oraz ul. Jodłowa

- LEGENDA :
-  przebieg ul. Dębowej
 -  przebieg ul. Jodłowej