



# DZIENNIK URZĘDOWY WOJEWÓDZTWA ŚLĄSKIEGO

Katowice, dnia 24 czerwca 2024 r.

Poz. 4433

## UCHWAŁA NR III/25/24 RADY GMINY PILCHOWICE

z dnia 20 czerwca 2024 r.

### w sprawie zaliczenia dróg do kategorii dróg publicznych

Na podstawie art. 18 ust. 2 pkt 15, art. 40 ust. 1, art. 41 ust. 1 i art. 42 ustawy z dnia 8 marca 1990 r. o samorządzie gminnym (tekst jednolity Dz. U. z 2024 r., poz. 609 ze zmianami) oraz art. 7 ustawy z dnia 21 marca 1985 r. o drogach publicznych (tekst jednolity Dz. U. z 2024 r., poz. 320), po zasięgnięciu opinii Zarządu Powiatu Gliwickiego

### Rada Gminy Pilchowice uchwała:

§ 1. Zaliczyć do kategorii dróg gminnych następujące drogi położone w sołectwie Pilchowice w gminie Pilchowice:

Nazwa	Lokalizacja	Długość (m)	Przebieg
ul. Spółdzielcza	na części działki nr 1107/60, arkusz mapy 9, obręb Pilchowice, KW nr GL1G/00028628/7, stanowiącej własność Gminy Pilchowice	63	Zał. 1
ul. Leboszowska	na części działki nr 1178/157, arkusz mapy 2, obręb Pilchowice, KW nr GL1G/00031556/5, stanowiącej własność Gminy Pilchowice	235	Zał. 2

§ 2. Szczegółowe położenie i przebieg dróg, o których mowa w § 1 przedstawiono na załącznikach graficznych nr 1 i nr 2, stanowiących integralną część niniejszej uchwały.


§ 3. Wykonanie uchwały powierza się Wójtowi Gminy Pilchowice.

§ 4. Uchwała wchodzi w życie po upływie 14 dni od dnia jej ogłoszenia w Dzienniku Urzędowym Województwa Śląskiego.

Przewodniczący Rady Gminy

**Krzysztof Waniczek**

Załącznik Nr 1 do uchwały Nr III/25/24  
 Rady Gminy Pilchowice  
 z dnia 20 czerwca 2024 r.

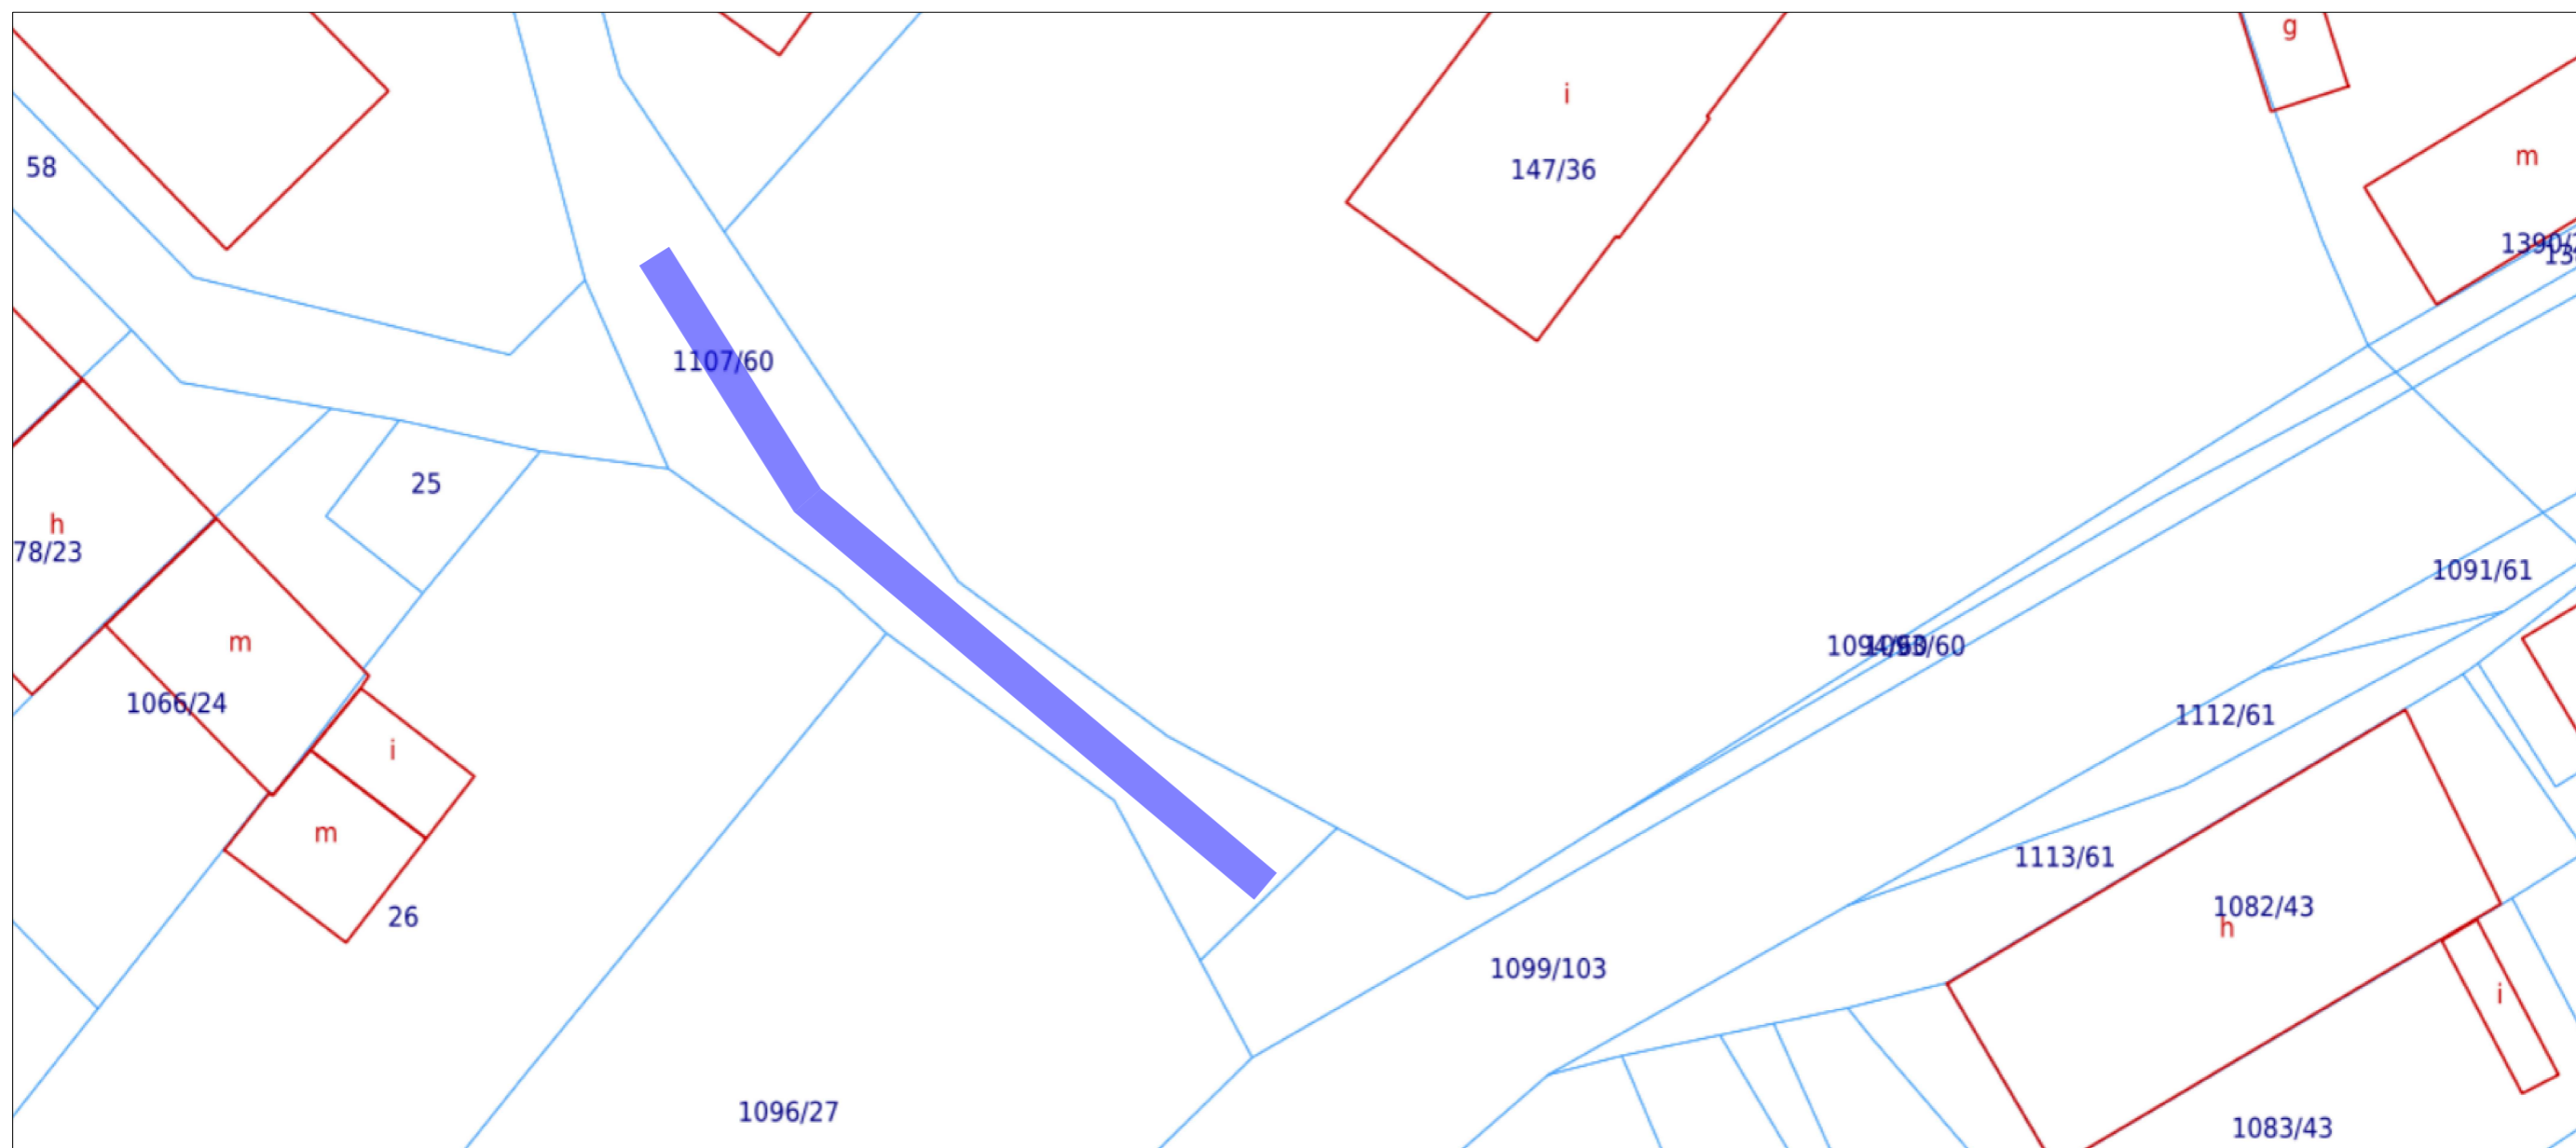

LEGENDA:

- ULICA SPÓŁDZIELCZA
- GRANICA DZIAŁKI
- 136/233 NUMER DZIAŁKI
- BUDYNKI

SKALA: 1:500

NAZWA	LOKALIZACJA	DŁUGOŚĆ (m)
ul. Spółdzielcza	na części działki nr 1107/60, arkusz mapy 9, obręb Pilchowice	63

Załącznik Nr 2 do uchwały Nr III/25/24  
Rady Gminy Pilchowice  
z dnia 20 czerwca 2024 r.



- LEGENDA:
- ULICA LEBOSZOWSKA
  - GRANICA DZIAŁKI
  - 130233 NUMER DZIAŁKI
  - BUDYNKI



SKALA: 1:500

NAZWA	LOKALIZACJA	DŁUGOŚĆ (m)
ul. Leboszowska	na części działki nr 1178/157, arkusz mapy 2, obręb Pilchowice	235