



DZIENNIK URZĘDOWY

WOJEWÓDZTWA ŚLĄSKIEGO

Katowice, dnia 5 stycznia 2024 r.

Poz. 86

UCHWAŁA NR LXVI/1492/2023 RADY MIEJSKIEJ W BIELSKU-BIAŁEJ

z dnia 21 grudnia 2023 r.

w sprawie zmiany miejscowego planu zagospodarowania przestrzennego dla obszaru obejmującego przebieg ul. „Nowo-Piekarskiej” (nazwa robocza) – dla terenu położonego w rejonie ul. Stefana Okrzei

Na podstawie art. 18 ust. 2 pkt 5 i art. 40 ust. 1 ustawy z dnia 8 marca 1990 r. o samorządzie gminnym (Dz. U. z 2023 r., poz. 40, 572, 1463, 1688), art. 15 ust. 2, art. 20 ust. 1, art. 27 ustawy z dnia 27 marca 2003 r. o planowaniu i zagospodarowaniu przestrzennym (Dz. U. z 2023 r., poz. 977, 1506, 1597, 1688, 1890, 2029),

**Rada Miejska w Bielsku-Białej
stwierdza, że**

**projekt zmiany miejscowego planu zagospodarowania przestrzennego dla obszaru obejmującego przebieg ul. „Nowo-Piekarskiej” (nazwa robocza) – dla terenu położonego w rejonie ul. Stefana Okrzei nie narusza ustaleń Studium uwarunkowań i kierunków zagospodarowania przestrzennego Bielska-Białej (uchwała Nr XIX/487/2012 Rady Miejskiej w Bielsku-Białej z dnia 29 maja 2012 r. z późn. zm.)
i, wobec niewniesienia uwag,
uchwala wyżej wymienioną zmianę.**

§ 1. Zmiana miejscowego planu zagospodarowania przestrzennego, zwana dalej „zmianą planu”, dotyczy fragmentu miejscowego planu zagospodarowania przestrzennego dla obszaru obejmującego przebieg ul. „Nowo-Piekarskiej” (nazwa robocza) – uchwała nr LVIII/1848/2006 Rady Miejskiej w Bielsku-Białej z dnia 16 maja 2006 r. (Dz. Urz. Woj. Śląsk. z 2006 r., poz. 2640 z późn. zm.) – plan nr 91.

§ 2. Integralnymi częściami uchwały są:

- 1) załącznik nr 1 (część graficzna zmiany planu) – rysunek zmiany planu w skali 1:2000;
- 2) załącznik nr 2 – dane przestrzenne utworzone na podstawie art. 67a ust. 3 i 5 ustawy z dnia 27 marca 2003 r. o planowaniu i zagospodarowaniu przestrzennym.

§ 3. W uchwale, o której mowa w § 1, wprowadza się następujące zmiany:

1) w § 6:

- a) w pkt 1 uchyla się lit. c,
- b) zmienia się oznaczenie drugiego w kolejności punktu 4 i nadaje mu się nowe oznaczenie „4a”,
- c) w drugim pkt 4 (po zmianach pkt 4a) uchyla się lit. a,
- d) w pkt 6 uchyla się lit. a;

2) na rysunku planu, stanowiącym załącznik nr 1 do ww. uchwały, z terenu oznaczonego symbolem KS-01 wykreśla się obowiązującą linię zabudowy oraz maksymalną nieprzekraczalną linię zabudowy – zgodnie z załącznikiem nr 1 do niniejszej uchwały.

§ 4. Wykonanie uchwały powierza się Prezydentowi Miasta.


§ 5. Uchwała podlega ogłoszeniu w Dzienniku Urzędowym Województwa Śląskiego.

§ 6. Uchwała wchodzi w życie po upływie 30 dni od jej ogłoszenia w Dzienniku Urzędowym Województwa Śląskiego.

Przewodnicząca Rady Miejskiej

Dorota Piegzik-Izydorzyc

Załącznik Nr 1 do uchwały Nr LXVI/1492/2023
Rady Miejskiej w Bielsku-Białej
z dnia 21 grudnia 2023 r.

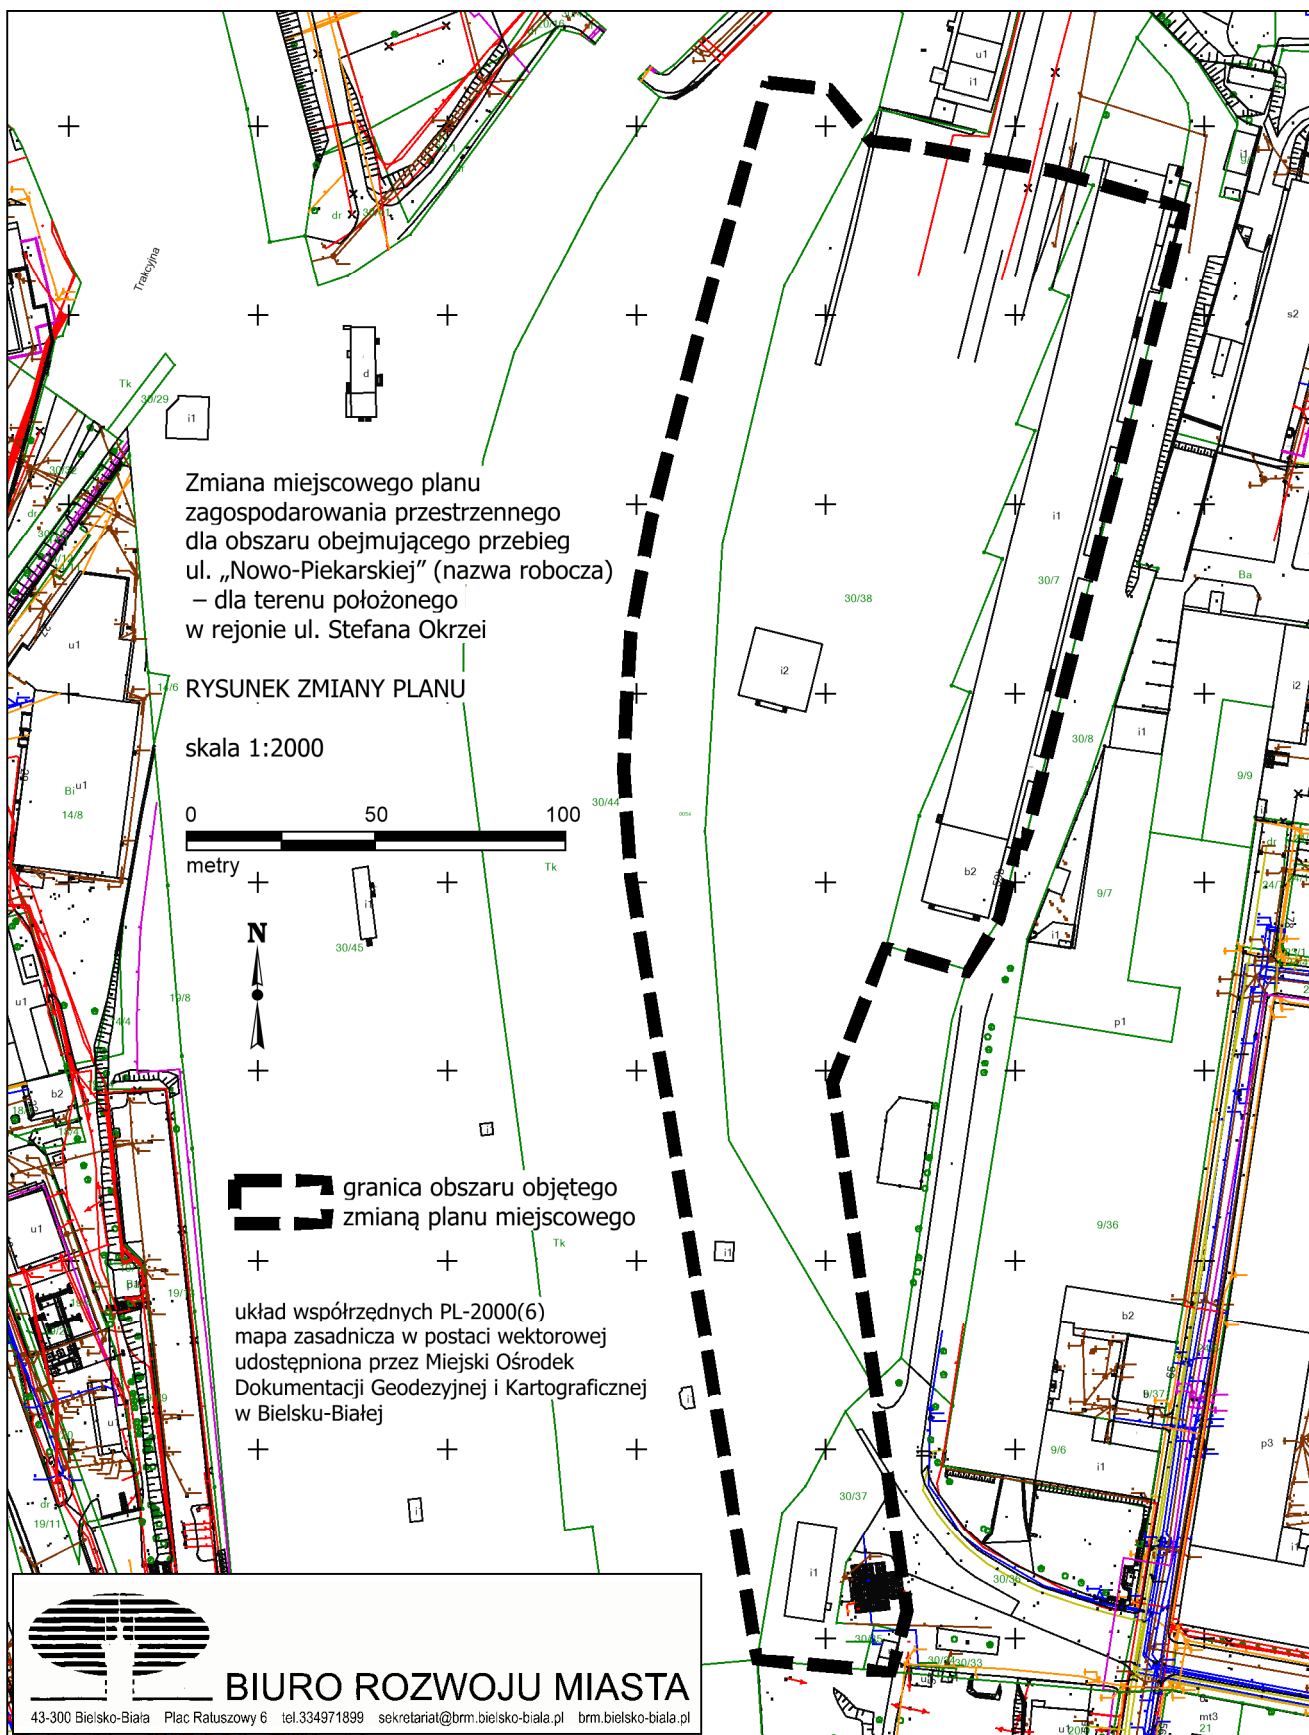

Załącznik Nr 2 do uchwały Nr LXVI/1492/2023

Rady Miejskiej w Bielsku-Białej

z dnia 21 grudnia 2023 r.

Zalacznik2.gml

Dane przestrzenne, o których mowa w art. 67a ust. 3 i 5 ustawy z dnia 27 marca 2003 r. o planowaniu i zagospodarowaniu przestrzennym (Dz. U. z 2023 r., poz. 977, 1506, 1597, 1688, 1890, 2029) ujawnione zostaną po kliknięciu w ikonę