

**UCHWAŁA RADY MIEJSKIEJ W ŚRODZIE ŚLĄSKIEJ**  
**NR XXVII/235/09**

z dnia 28 stycznia 2009 r.

**w sprawie uchwalenia miejscowego planu zagospodarowania przestrzennego wsi**  
**Święte**

Na podstawie art. 18 ust. 2 pkt 5 ustawy z dnia 8 marca 1990 roku o samorządzie gminnym (t.j. Dz. U. z 2001 r. Nr 142, poz. 1591 ze zm.) oraz art. 20 ust. 1 ustawy z dnia 27 marca 2003 r. o planowaniu i zagospodarowaniu przestrzennym (Dz. U. Nr 80, poz. 717 ze zm.) oraz w związku z uchwałą nr IV/42/07 Rady Miejskiej w Środzie Śląskiej z dnia 31 stycznia 2007 roku zmieniająca uchwałę nr XLVIII/429/06 Rady Miejskiej w Środzie Śląskiej z dnia 30 sierpnia 2006 roku w sprawie przystąpienia do sporządzenia miejscowego planu zagospodarowania przestrzennego oraz po ustaleniu zgodności ze Studium Uwarunkowań i Kierunków Zagospodarowania Przestrzennego Gminy Środa Śląska zatwierdzonego uchwałą nr XXIII/185/08 Rady Miejskiej w Środzie Śląskiej z dnia 30 września 2008 roku, Rada Miejska uchwala, co następuje:

**R o z d z i a ł 1**

**Przepisy ogólne**

**§ 1**

1. Uchwala się miejscowy plan zagospodarowania przestrzennego wsi Święte, zwany dalej planem, obejmujący od północy, wschodu i zachodu obszar sołectwa Święte, od południa granicę stanowią drogi o numerze ewidencyjnym 196, 183, 179/1, 179/2, 153, 449, przedstawiony na rysunku planu.
2. W planie nie określa się:
  - 1) granic i sposobu zagospodarowania terenów górniczych a także narażonych na niebezpieczeństwo powodzi oraz zagrożonych osuwaniem się mas ziemnych ze względu na brak takich terenów;
  - 2) sposobów i terminów tymczasowego zagospodarowania, urządzenia i użytkowania terenów ze względu na brak takich terenów;
  - 3) granic obszarów wymagających przeprowadzenia scaleń i podziałów nieruchomości ze względu na brak takich terenów;
  - 4) granic obszarów rehabilitacji istniejącej zabudowy i infrastruktury technicznej ze względu na brak takich obszarów;
  - 5) granic obszarów wymagających przekształceń i rekultywacji ze względu na brak takich terenów;
  - 6) granic terenów służących organizacji imprez masowych ze względu na brak takich terenów;
  - 7) granic pomników zabytkowych oraz ich stref ochronnych ze względu na brak ich występowania.

**§ 2**

1. Integralną częścią planu jest rysunek planu:
  - 1) w skali 1:2000 obejmujący istniejące oraz projektowane obszary zurbanizowane, stanowiący załącznik nr 1 do niniejszej uchwały;
  - 2) w skali 1:5000 obejmujący obszary niezurbanizowane, stanowiący załącznik nr 2.
2. Załącznikami do uchwały są:
  - 1) rozstrzygnięcie o sposobie realizacji zapisanych w planie inwestycji z zakresu infrastruktury technicznej, które należą do zadań własnych gminy, oraz zasadach ich finansowania – załącznik nr 3;
  - 2) rozstrzygnięcie o sposobie rozpatrzenia uwag wniesionych do projektu miejscowego planu zagospodarowania przestrzennego – załącznik nr 4.
3. Następujące oznaczenia graficzne na rysunku planu są obowiązującymi ustaleniami planu:
  - 1) granice opracowania planu;
  - 2) granice załącznika nr 1;
  - 3) linie rozgraniczające tereny o różnym przeznaczeniu;
  - 4) symbole terenów;
  - 5) obowiązujące linie zabudowy;
  - 6) nieprzekraczalne linie zabudowy;
  - 7) strefy ochrony konserwatorskiej.
4. Pozostałe elementy rysunku planu mają charakter informacyjny.

### § 3

1. Określenia stosowane w uchwale oznaczają
  - 1) **dojazd** – dojazd pojazdem samochodowym;
  - 2) **infrastruktura techniczna** – należy przez to rozumieć sieci uzbrojenia technicznego, w tym sieci wodociągowe, kanalizacyjne, gazowe, elektroenergetyczne, ciepłownicze, telekomunikacyjne, w tym kabiny telefoniczne i anteny oraz inne podobne;
  - 3) **nieprzekraczalna linia zabudowy** – linia ograniczająca część terenu, na której dopuszcza się wznoszenie nadziemnych części budynków oraz określonych w ustaleniach planu nadziemnych części budowli, linia ta nie dotyczy: balkonów, wykuszy, loggii, gzymsów, okapów, zadaszeń nad wejściami do budynków i innych podobnych elementów;
  - 4) **nośnik reklamowy** – budowla służąca reklamie;
  - 5) **obowiązująca linia zabudowy** – nieprzekraczalna linia zabudowy, na której musi być usytuowana zewnętrzna krawędź zewnętrznej ściany budynku i określonych w ustaleniach planu budowli, linia ta nie dotyczy: balkonów, wykuszy, loggii, gzymsów, okapów, zadaszeń nad wejściami do budynków i innych podobnych elementów;
  - 6) **obszar zabudowany** – obszar zajęty przez budynek lub budynki, ograniczony jego lub ich zewnętrznym obrysem w poziomie terenu;
  - 7) **przeznaczenie terenu** – objekty, które jako jedyne są dopuszczone na danym terenie;
  - 8) **przeznaczenie podstawowe terenu** – część przeznaczenia terenu, która powinna dominować na danym terenie;
  - 9) **przeznaczenie uzupełniające terenu** – część przeznaczenia terenu, która uzupełnia lub wzbogaca przeznaczenie podstawowe dopuszczone do lokalizacji na danym terenie pod warunkiem, że suma przeznaczeń uzupełniających nie może przekraczać 40% powierzchni całkowitej działki;
  - 10) **teren** – część obszaru objętego planem wyznaczona liniami rozgraniczającymi, oznaczona symbolem;
2. Niezdefiniowane pojęcia należy rozumieć zgodnie z przepisami szczególnymi.

### § 4

1. Ustala się następujące kategorie przeznaczenia terenu:
  - 1) **zabudowa mieszkaniowa jednorodzinna** – należy przez to rozumieć jeden budynek mieszkalny jednorodzinny lub zespół takich budynków, wraz z obiektami towarzyszącymi nienależącymi do innej kategorii przeznaczenia terenu, w tym budynkami gospodarczymi i garażowymi oraz rekreacji indywidualnej, takich jak sauna, basen itp;
  - 2) **mieszkania towarzyszące** – należy przez to rozumieć części budynków niemieszkalnych, w których znajdują się nie więcej niż 2 mieszkania;
  - 3) **zabudowa zagrodowa i agroturystyka**;
  - 4) **handel detaliczny małopowierzchniowy** – należy przez to rozumieć objekty o powierzchni sprzedaży do 400 m<sup>2</sup>, służące sprzedaży detalicznej, przystosowane do przyjmowania klientów oraz punkty sprzedaży zakładów, gier losowych, loteryjnych i zakładów sportowych, wraz z obiektami towarzyszącymi, nienależącymi do innej kategorii przeznaczenia terenu, z wyłączeniem stacji paliw;
  - 5) **handel wielkopowierzchniowy B** – należy przez to rozumieć objekty służące sprzedaży detalicznej, przystosowane do przyjmowania klientów, o powierzchni sprzedaży powyżej 400 m<sup>2</sup>, ale nie większej niż 2000 m<sup>2</sup>, wraz z obiektami towarzyszącymi, nienależącymi do innej kategorii przeznaczenia terenu, z wyłączeniem stacji paliw;
  - 6) **gastronomia** – należy przez to rozumieć: restauracje, bary, kawiarnie, koktajl-bary, winiarnie, puby, stołówki, objekty służące działalności cateringowej, a także objekty do nich podobne nienależące do innej kategorii przeznaczenia terenu;
  - 7) **drobne usługi rozrywki** – należy przez to rozumieć: kawiarnie internetowe, gabinety wróżek i astrologów, a także objekty do nich podobne nienależące do innej kategorii przeznaczenia terenu;
  - 8) **widowiskowe objekty kultury** – należy przez to rozumieć: teatry, opery, filharmonie, sale koncertowe, sale widowiskowe, cyrki, kina, kabarety, planetaria, wraz z obiektami towarzyszącymi, a także objekty do nich podobne nienależące do innej kategorii przeznaczenia terenu;
  - 9) **objekty upowszechniania kultury** – należy przez to rozumieć domy kultury, biblioteki, mediateki, wypożyczalnie filmów, centra informacyjne, kluby tematyczne, wraz z obiektami towarzyszącymi, a także objekty do nich podobne nienależące do innej kategorii przeznaczenia terenu;
  - 10) **wystawy i ekspozycje** – należy przez to rozumieć muzea, galerie sztuki, sale wystawowe, wraz z obiektami towarzyszącymi, a także objekty do nich podobne nienależące do innej kategorii przeznaczenia terenu;
  - 11) **objekty sakralne** – należy przez to rozumieć świątynie i objekty zgromadzeń religijnych wraz z obiektami towarzyszącymi, w tym kaplice, plebanie, domy parafialne i katechetyczne, a także objekty do nich podobne nienależące do innej kategorii przeznaczenia terenu;

- 12) **pracownie artystyczne** – należy przez to rozumieć pomieszczenia lub budynki, wyspecjalizowane do potrzeb tworzenia utworów artystycznych, a także obiekty do nich podobne nienależące do innej kategorii przeznaczenia terenu;
- 13) **biura** – należy przez to rozumieć budynki lub ich części, w których prowadzi się działalność związaną z zarządzaniem, działaniem organizacji, doradztwem, finansami, ubezpieczeniami, projektowaniem, obsługą nieruchomości, wynajmem, pośrednictwem, prowadzeniem interesów, pracami badawczo-rozwojowymi, archiwizowaniem, działalnością wydawniczą, reklamą, tłumaczeniami, przetwarzaniem i przesyłaniem informacji, informatyką, przygotowywaniem programów telewizyjnych i radiowych, przyjmowaniem przesyłek, administracją, wymiarem sprawiedliwości, zarządzaniem obroną narodową, policją, strażą pożarną i służbami ochrony, reprezentowaniem państw, instytucjami międzynarodowymi, konserwacją i naprawą maszyn biurowych, a także podobną działalność, której nie prowadzi się w budynkach lub ich częściach należących do innych kategorii przeznaczenia terenu;
- 14) **obiekty kongresowe i konferencyjne** – należy przez to rozumieć obiekty kongresowe i konferencyjne wraz z obiektami towarzyszącymi nienależącymi do innej kategorii przeznaczenia terenu;
- 15) **hotele** – należy przez to rozumieć budynki niemieszkalne turystycznego zakwaterowania, w tym: hotele, motele, pensjonaty, gospody, schroniska turystyczne wraz z obiektami towarzyszącymi, a także obiekty do nich podobne nienależące do innej kategorii przeznaczenia;
- 16) **kempingi**;
- 17) **usługi drobne** – należy przez to rozumieć punkty usług szewskich, krawieckich, rymarskich, fotograficznych, introligatorskich, poligraficznych, jubilerskich, lutniczych, fryzjerskich, kosmetycznych, zegarmistrzowskich, pogrzebowych, ślusarskich, stolarskich, punkty napraw artykułów użytku osobistego i użytku domowego, studia wizażu i odchudzania, łaźnie i sauny, solaria, gabinety masażu, pralnie, punkty wynajmu i wypożyczania przedmiotów ruchomych, a także obiekty do nich podobne nienależące do innej kategorii przeznaczenia;
- 18) **szpitale** – należy przez to rozumieć obiekty opieki zdrowotnej, w których udziela się całodobowych świadczeń zdrowotnych wraz z obiektami towarzyszącymi, a także obiekty do nich podobne, nienależące do innej kategorii przeznaczenia terenu;
- 19) **poradnie medyczne** – należy przez to rozumieć: przychodnie, poradnie, ambulatoria, ośrodki zdrowia, gabinety lekarskie, stacje dializ, zakłady rehabilitacji leczniczej, stacje krwiodawstwa, szkoły rodzenia, gabinety paramedyczne, a także obiekty do nich podobne nienależące do innej kategorii przeznaczenia terenu;
- 20) **pracownie medyczne** – należy przez to rozumieć pracownie diagnostyki medycznej, protetyki stomatologicznej i ortodoncji, pracownie ortopedyczne, banki krwi, organów i szpiku kostnego, a także obiekty do nich podobne nienależące do innej kategorii przeznaczenia terenu;
- 21) **żłobki**;
- 22) **obiekty pomocy społecznej** – należy przez to rozumieć: domy dziecka, domy seniora, domy pomocy społecznej, obiekty pogotowi opiekuńczych, schroniska dla bezdomnych, wraz z obiektami towarzyszącymi, a także obiekty do nich podobne nienależące do innej kategorii przeznaczenia terenu;
- 23) **obiekty lecznictwa zwierząt**;
- 24) **edukacja** – należy przez to rozumieć: przedszkola i szkoły wraz z obiektami towarzyszącymi, z wyjątkiem szkół wyższych, a także obiekty do nich podobne nienależące do innej kategorii przeznaczenia terenu;
- 25) **obiekty kształcenia dodatkowego** – należy przez to rozumieć: obiekty, w których prowadzone jest kształcenie dodatkowe lub uzupełniające, w tym: kursy i szkolenia, oraz działalność wspomagająca proces nauczania, wraz z obiektami towarzyszącymi, a także obiekty do nich podobne, w tym szkoły, nienależące do innej kategorii przeznaczenia terenu;
- 26) **obiekty naukowe i badawcze** – należy przez to rozumieć: obiekty, w których prowadzi się działalność naukową lub badawczą, w tym laboratoria, obserwatoria, stacje meteorologiczne wraz z obiektami towarzyszącymi, a także obiekty do nich podobne, nie-należące do innej kategorii przeznaczenia terenu;
- 27) **produkcja drobna** – należy przez to rozumieć niewielkie obiekty wytwórcze, takie jak piekarnie, lodziarnie, cukiernie i tym podobne, w tym obiekty przystosowane do przyjmowania klientów wraz z obiektami towarzyszącymi, a także obiekty do nich podobne, nienależące do innej kategorii przeznaczenia terenu;
- 28) **produkcja**;
- 29) **bazy budowlane i sprzętowe**;
- 30) **magazyny i handel hurtowy**;
- 31) **giełdy towarowa**;
- 32) **obsługa pojazdów**;
- 33) **naprawa pojazdów**;
- 34) **stacje paliw**;
- 35) **bazy transportowe**;

- 36) **bazy logistyczne;**
  - 37) **obiekty do parkowania;**
  - 38) **telekomunikacja** – należy przez to rozumieć obiekty zapewniające łączność telefoniczną i radiową, w tym centrale telefoniczne i radiokomunikacyjne, stacje bazowe telefonii komórkowej, a także obiekty do nich podobne, nienależące do innej kategorii przeznaczenia terenu;
  - 39) **zieleń parkowa;**
  - 40) **skwery;**
  - 41) **plac zabaw;**
  - 42) **terenowe urządzenia sportowe** – należy przez to rozumieć niekryte urządzenia do uprawiania sportu wraz z obiektami towarzyszącymi nienależącymi do innej kategorii przeznaczenia terenu;
  - 43) **kryte urządzenia sportowe** – należy przez to rozumieć przekryte w całości lub w części urządzenia do uprawiania sportu wraz z obiektami towarzyszącymi nienależącymi do innej kategorii przeznaczenia terenu;
  - 44) **łąki rekreacyjne;**
  - 45) **przystanie;**
  - 46) **lasy;**
  - 47) **łąki;**
  - 48) **uprawy polowe i sady;**
  - 49) **uprawy szklarniowe;**
  - 50) **chów i hodowla zwierząt;**
  - 51) **cmentarze;**
  - 52) **wody powierzchniowe;**
  - 53) **linie kolejowe;**
  - 54) **stacje i przystanki kolejowe;**
  - 55) **bocznice kolejowe;**
  - 56) **drogi;**
  - 57) **ulice;**
  - 58) **plac;**
  - 59) **drogi wewnętrzne;**
  - 60) **ciągi piesz;**
  - 61) **ciągi rowerowe;**
  - 62) **ciągi pieszko-rowerowe;**
  - 63) **obiekty do parkowania;**
  - 64) **drogi dojazdowe do gruntów rolnych;**
  - 65) **drogi dojazdowe do gruntów leśnych;**
  - 66) **stacje transformatorowe;**
  - 67) **główny punkt zasilania w energię elektryczną;**
  - 68) **stacja redukcyjna gazu;**
  - 69) **stacje gazowe;**
  - 70) **urządzenia wodociągowe** – należy przez to rozumieć pompownie wody, zbiorniki wody, hydrofornie, a także obiekty do nich podobne, nienależące do innej kategorii przeznaczenia terenu;
  - 71) **urządzenia kanalizacyjne** – należy przez to rozumieć przepompownie ścieków, zbiorniki ścieków, urządzenia podczyszczające ścieki, a także obiekty do nich podobne, nienależące do innej kategorii przeznaczenia terenu;
  - 72) **urządzenia telekomunikacyjne** – należy przez to rozumieć kontenery telekomunikacyjne, szafy kablowe, a także obiekty do nich podobne, nienależące do innej kategorii przeznaczenia terenu.
2. Ustala się następujące grupy kategorii przeznaczenia terenu:
- 1) **usługi podstawowe** – obejmującą następujące kategorie przeznaczeń:
    - a) handel detaliczny małopowierzchniowy,
    - b) gastronomia,
    - c) drobne usługi rozrywki,
    - d) biura,
    - e) usługi drobne;
  - 2) **usługi uliczne** – obejmującą następujące kategorie przeznaczeń
    - a) handel detaliczny małopowierzchniowy,
    - b) gastronomia;
  - 3) **zdrowie i opieka społeczna** – obejmującą następujące kategorie przeznaczeń:
    - a) szpitale,
    - b) poradnie medyczne,
    - c) pracownie medyczne,
    - d) żłobki,
    - e) obiekty pomocy społecznej,
    - f) obiekty leczenia zwierząt;
  - 4) **wychowanie i nauczanie** – obejmującą następujące kategorie przeznaczeń:
    - a) edukacja,

- b) obiekty kształcenia,
  - c) obiekty naukowe i badawcze;
  - 5) **kultura** – obejmującą następujące kategorie przeznaczeń:
    - a) widowiskowe obiekty kultury,
    - b) obiekty upowszechniania kultury,
    - c) wystawy i ekspozycje,
    - d) obiekty sakralne,
    - e) obiekty kongresowe i konferencyjne;
  - 6) **sport i rekreacja** – obejmującą następujące kategorie przeznaczeń:
    - a) terenowe urządzenia sportowe,
    - b) kryte urządzenia sportowe,
    - c) place zabaw,
    - d) zieleń parkowa;
  - 7) **turystyka** – obejmującą następujące kategorie przeznaczeń:
    - a) hotele,
    - b) kempingi;
  - 8) **obsługa transportu** obejmującą następujące kategorie przeznaczeń:
    - a) obsługa pojazdów,
    - b) naprawa pojazdów;
  - 9) **obsługa produkcji**:
    - a) magazyny i handel hurtowy,
    - b) bazy budowlane i sprzętowe,
    - c) bazy transportowe,
    - d) centra logistyczne,
    - e) giełdy towarowe;
  - 10) **zielen** – obejmującą następujące kategorie przeznaczeń:
    - a) lasy,
    - b) skwery,
    - c) zieleń parkowa,
    - d) łąki rekreacyjne;
  - 11) **rolnictwo** – obejmującą następujące kategorie przeznaczeń:
    - a) łąki,
    - b) uprawy polowe i sady;
  - 12) **infrastruktura drogowa** – obejmującą następujące kategorie przeznaczeń:
    - a) place;
    - b) drogi wewnętrzne,
    - c) ciągi piesze,
    - d) ciągi rowerowe,
    - e) ciągi pieszo-rowerowe,
    - f) obiekty do parkowania;
  - 13) **urządzenia infrastruktury technicznej** – obejmującą następujące kategorie przeznaczeń:
    - a) stacje transformatorowe,
    - b) stacje gazowe,
    - c) urządzenia wodociągowe,
    - d) urządzenia kanalizacyjne,
    - e) urządzenia telekomunikacyjne.
3. Na każdym terenie dopuszcza się zieleń, małą architekturę i urządzenia budowlane towarzyszące kategoriom przeznaczenia dopuszczonym na tym terenie.

## R o z d z i a ł 2

### Ustalenia ogólne dla całego obszaru objętego planem

#### § 5

Ustala się następujące zasady dotyczące ukształtowania zabudowy i zagospodarowania terenów:

- 1) o ile ustalenia dla terenów nie stanowią inaczej dla budynków mieszkalnych wznoszonych, a także przy nadbudowie budynków istniejących, obowiązują dachy strome o nachyleniu połaci od 35° do 50°, dopuszcza się wprowadzenie w dachach świetlików, lukarn itp. z zastrzeżeniem § 9;
- 2) dla budynków niemieszkalnych dopuszcza się dachy płaskie, o nachyleniu połaci do 12° i dachy strome o nachyleniu połaci od 35° do 50°;
- 3) w przypadku wznoszenia dachów stromych, o ile ustalenia dla terenów nie stanowią inaczej, obowiązuje pokrycie dachówką lub materiałem dachówkopodobnym;
- 4) maksymalna wysokość budowli nie może przekraczać 50 m;
- 5) dopuszcza się lokalizację wolno stojących garaży indywidualnych oraz budynków gospodarczych i obiektów towarzyszących;

- 6) liczba kondygnacji nadziemnych obiektów, o których mowa w pkt 5, nie może przekraczać 1;
- 7) nie dopuszcza się ogrodzeń o monolitycznych przęsłach wykonanych z betonowych elementów prefabrykowanych;
- 8) o ile ustalenia dla terenów nie stanowią inaczej, ustala się zakaz zabudowy w pasie szerokości 4 m od brzegów cieków wodnych i rowów melioracyjnych.

#### § 6

1. Na terenach dróg wewnętrznych oraz terenach przeznaczonych do realizacji lokalnych celów publicznych dopuszcza się lokalizację nośników reklamowych, obiektów małej architektury, a także tymczasowych obiektów usługowo-handlowych zgodnie z ustaleniami dla terenów.
2. Powierzchnia użytkowa tymczasowych obiektów usługowo-handlowych, o których mowa w ust. 1, nie może być większa niż 25 m<sup>2</sup>, a ich wysokość nie może przekraczać 6 m.

#### § 7

1. Obszar planu leży w zasięgu Głównego Zbiornika Wód Podziemnych GZWP nr 319 „Subzbiornik Prochowice – Środa Śląska” o projektowanym statusie wysokiej ochrony. W związku z tym na całym obszarze opracowania planu obowiązuje zakaz lokalizacji składowisk odpadów niebezpiecznych, obojętnych i innych.
2. Dla terenów oznaczonych na rysunku planu symbolami **1MN, 2MN, 3MN, 4MN, 5MN, 6MN, 7MN, 8MN, 9MN, 10MN, 11MN, 12MN, 13MN, 14MN, 15MN, 16MN** obowiązują standardy akustyczne, określone przepisami szczególnymi, jak dla zabudowy mieszkaniowej jednorodzinnej;
3. Dla terenów oznaczonych na rysunku planu symbolami **1RM, 2RM, 3RM, 4R, 5RM**, obowiązują standardy akustyczne, określone przepisami szczególnymi, jak dla zabudowy zagrodowej.

#### § 8

Obowiązują następujące ustalenia dotyczące **zasad scalania i podziału** nieruchomości:

- 1) dopuszcza się scalenia i podziały nieruchomości;
- 2) powierzchnia nowo wydzielanej działki budowlanej:
  - a) dla zabudowy mieszkaniowej jednorodzinnej nie może być mniejsza niż 1000 m<sup>2</sup>,
  - b) dla zabudowy zagrodowej nie może być mniejsza niż 3000 m<sup>2</sup>, o ile ustalenia dla terenów nie stanowią inaczej, z zastrzeżeniem pkt 3;
- 3) w przypadkach uzasadnionych względami terenowymi dopuszcza się zmniejszenie powierzchni działek, o których mowa w pkt 2 o nie więcej, niż 10%;
- 4) obowiązuje zachowanie kąta położenia granicy działki do pasa drogowego w przedziale od 1350 do 450;
- 5) zalecany podział na działki, zgodnie z rysunkiem planu.

#### § 9

1. Ustala się strefę „OW” ochrony konserwatorskiej, zgodnie z rysunkiem planu, w której zakres ochrony obejmuje znajdujące się w niej zabytki archeologiczne.
2. Na obszarze, o którym mowa w ust. 1 wszelkie inwestycje wymagają uzgodnienia w zakresie prac ziemnych z właściwym organem ochrony zabytków co do obowiązku prowadzenia nadzoru archeologicznego i ratowniczych badań archeologicznych.
3. W obrębie stanowisk archeologicznych oraz w przypadku odkryć zabytków archeologicznych należy przeprowadzić ratownicze badania archeologiczne za pozwoleniem właściwego organu ochrony zabytków.
4. Ustala się strefę „A” ochrony konserwatorskiej, w granicach wskazanych na rysunku planu.
5. W strefie ochrony konserwatorskiej, o której mowa w ust. 4 obowiązuje zakaz lokalizacji nowej zabudowy z wyjątkiem budynków lub budowli odtwarzających dawny układ urbanistyczny, z uwzględnieniem ustaleń ust. 7 pkt 1, 2, 3, 4, 5, 7.
6. Ustala się strefę „B” ochrony konserwatorskiej, w granicach wskazanych na rysunku planu, w której zakres ochrony obejmuje układ znajdujący się w niej zabudowy.
7. W strefie ochrony konserwatorskiej, o której mowa w ust.6 ustala się:
  - 1) obowiązek stosowania materiałów budowlanych harmonizujących z istniejącymi elementami historycznymi;
  - 2) dla obiektów nowo powstających, rozbudowywanych, przebudowywanych i modernizowanych obowiązek nawiązania gabarytami, sposobem kształtowania bryły, dyspozycji i kolorystyki elewacji, formy i podziałów otworów okiennych i drzwiowych i zagospodarowania działki do istniejącej zabudowy historycznej;
  - 3) zakaz lokalizacji wolnostojących nośników reklamowych;
  - 4) dla budynków mieszkalnych obowiązuje dach dwuspadowy, symetryczny, o nachyleniu połaci od 35° do 50°, kryty dachówką ceramiczną;
  - 5) obowiązują dachy w kolorze czerwonym;

- 6) dopuszcza się lokalizację silosów jedynie o wysokości nie przekraczającej wysokości sąsiedniej zabudowy, w miejscach nie eksponowanych, osłoniętych zabudową lub roślinnością;
- 7) zakaz lokalizacji konstrukcji wieżowych, masztów związanych z urządzeniami przekaźnikowymi, wiatrowych elektrowni siłowych.
8. Ustala się ochronę obszarów i obiektów ujętych w wojewódzkiej i gminnej ewidencji i rejestrze zabytków, wskazanych na rysunku planu.
9. Dla obiektów, o których mowa w ust. 8, ustala się:
  - 1) ochronę bryły, kształtu i geometrii dachu występujących obiektów zabytkowych;
  - 2) utrzymanie, a w przypadku zniszczenia odtworzenie historycznego detalu architektonicznego;
  - 3) ochronę kształtu, rozmiarów i rozmieszczenia otworów zgodne z historycznym wizerunkiem budynku;
  - 4) w przypadku konieczności przebicia nowych otworów należy ją zharmonizować z zabytkową elewacją budynku;
  - 5) ochronę oryginalnej stolarki okien i drzwi;
  - 6) obowiązek stosowania materiałów budowlanych harmonizujących z istniejącymi elementami historycznymi;
  - 7) obowiązują dachy kryte dachówką ceramiczną w kolorze czerwonym;
  - 8) elementy elewacyjne instalacji technicznych należy montować z uwzględnieniem wartości zabytkowych obiektów.
10. Dla obszarów, o których mowa w ust. 8, ustala się ochronę elementów historycznego układu przestrzennego i istniejącego drzewostanu.
11. Prowadzenie wszelkich prac budowlanych przy obszarach i obiektach, o których mowa w ust. 8, należy poprzedzić uzyskaniem wytycznych konserwatorskich.
12. Na całym obszarze objętym opracowaniem planu obowiązuje wymóg powiadamiania przez Inwestora Wydziału Zabytków Archeologicznych WUOZ we Wrocławiu o terminie rozpoczęcia i zakończenia prac ziemnych z co najmniej 7-dniowym wyprzedzeniem, celem zorganizowania nadzoru archeologiczno-konserwatorskiego. W przypadku wystąpienia zabytków i obiektów archeologicznych zostaną podjęte ratownicze badania wykopaliskowe, prowadzone przez uprawnionego archeologa, za pozwoleniem konserwatorskim.

#### § 10

1. Ustala się strefę cmentarza oznaczoną na rysunku planu;
2. Dla strefy, o której mowa w ust. 1, obowiązuje zakaz lokalizacji zabudowań mieszkalnych, zakładów produkujących artykuły żywnościowe, zakładów żywienia zbiorowego, a także zakładów przechowujących artykuły żywności oraz studzien, źródeł i strumieni służących do czerpania wody do picia i potrzeb gospodarczych;
3. Dopuszcza się odstępstwa od ustalenia zawartego w ust. 2 pod warunkiem uzgodnienia z właściwym inspektorem sanitarnym.

#### § 11

1. Dojazd do terenów dopuszcza się z przyległych dróg dojazdowych, lokalnych, wewnętrznych lub ciągów pieszo-jezdnymi, o ile ustalenia dla terenów nie stanowią inaczej.
2. Obowiązują następujące ustalenia dotyczące parkowania pojazdów:
  - 1) co najmniej 2 miejsca parkingowe na budynek mieszkalny jednorodzinny;
  - 2) co najmniej 1 miejsce parkingowe na 40 m<sup>2</sup> powierzchni użytkowej dla usług;
  - 3) co najmniej 0,4 miejsca parkingowego na 1 miejsce pracy dla budynków produkcyjnych.
3. miejsca postojowe, o których mowa w ust. 2, należy sytuować na działce lub działkach, na których usytuowany jest obiekt, któremu te miejsca towarzyszą.

#### § 12

Obowiązują następujące ustalenia w zakresie **infrastruktury technicznej**:

- 1) dopuszcza się infrastrukturę techniczną;
- 2) zaopatrzenie w wodę dopuszcza się z sieci wodociągowej;
- 3) odprowadzenie ścieków komunalnych dopuszcza się siecią kanalizacji sanitarnej, z zastrzeżeniem pkt 4;
- 4) do czasu realizacji kanalizacji sanitarnej dopuszcza się odprowadzenie ścieków do szczelnych zbiorników bezodpływowych;
- 5) zakazuje się odprowadzania wód opadowych i roztopowych do urządzeń melioracyjnych;
- 6) wody opadowe i roztopowe odprowadzać należy do ziemi na obszarze, do którego użytkownik posiada tytuł prawny, lub do urządzeń kanalizacji deszczowej;
- 7) zarurowanie rowów melioracyjnych, przekraczanie rowów ciągami komunikacyjnymi oraz sieciami infrastruktury technicznej dopuszcza się pod warunkiem wcześniejszego uzyskania pozwolenia wodnoprawnego;
- 8) dla otwartych cieków wodnych oraz rowów melioracyjnych ustala się obowiązek pozostawienia wolnego pasa terenu o szerokości co najmniej 4 m, wzdłuż górnej krawędzi jednej ze skarp brzegów cieków, umożliwiającego prowadzenie prac konserwacyjnych;
- 9) dopuszcza się zaopatrzenie w gaz z sieci gazowej lub zbiorników indywidualnych;

- 10) dopuszcza się zaopatrzenie w ciepło z lokalnych źródeł ciepła;
- 11) sieci elektroenergetyczne niskiego napięcia dopuszcza się wyłącznie jako podziemne;
- 12) w zakresie gromadzenia i usuwania odpadów obowiązują zasady określone w przepisach szczególnych i aktach prawa miejscowego.

#### § 13

Następujące tereny ustala się jako obszary przeznaczone na cele publiczne: **1US, 1ZC, 1ZP, 1KDL, 2KDL, 3KDL, 4KDL, 5KDL, 6KDL, 7KDL, 8KDL, 1KDD, 2KDD, 3KDD, 4KDD, 5KDD, 6KDD, 1KDP, 2KDP.**

### R o z d z i a ł 3

#### Ustalenia dla terenów

#### § 14

1. Dla terenów oznaczonych na rysunku planu symbolami **1MN, 2MN, 3MN, 4MN, 5MN, 6MN, 7MN, 8MN, 9MN, 10MN, 11MN, 12MN, 13MN, 14MN, 15MN, 16MN** ustala się przeznaczenie:
  - 1) podstawowe:
    - a) zabudowa mieszkaniowa jednorodzinna, wyłącznie w układzie wolno stojącym,
    - b) zabudowa zagrodowa i agroturystyka;
  - 2) uzupełniające:
    - a) usługi podstawowe,
    - b) pracownie artystyczne,
    - c) sport i rekreacja,
    - d) wody powierzchniowe,
    - e) infrastruktura drogowa,
    - f) urządzenia infrastruktury technicznej.
2. Na terenach, o których mowa w ust. 1, obowiązują następujące ustalenia dotyczące ukształtowania zabudowy oraz zagospodarowania terenu:
  - 1) nieprzekraczalne linie zabudowy w odległości 6m, o ile na rysunku planu nie ustalono inaczej, z zastrzeżeniem pkt 2;
  - 2) istniejące budynki i budowle wykraczające całkowicie lub częściowo poza nieprzekraczalną linię zabudowy nie mogą być, w tej części lub całości rozbudowywane, a jedynie remontowane;
  - 3) przeznaczenie, o którym mowa w ust. 1 pkt 2 lit c, dopuszcza się wyłącznie jako towarzyszące zabudowie mieszkaniowej, na potrzeby własne;
  - 4) obowiązujące linie zabudowy w odległości 6 m, o ile na rysunku planu nie ustalono inaczej;
  - 5) wysokość budynków nie może być większa niż 9 m;
  - 6) liczba kondygnacji nadziemnych budynków nie może być większa niż 2;
  - 7) obszar zabudowany nie może przekraczać 30% powierzchni działki budowlanej;
  - 8) co najmniej 30% powierzchni działki budowlanej musi stanowić powierzchnia biologicznie czynna, z wyłączeniem działek przeznaczonych na infrastrukturę drogową i urządzenia infrastruktury technicznej.
3. Na terenach, o których mowa w ust. 1, obowiązują następujące ustalenia dotyczące systemu transportowego:
  - 1) dojazd do terenów dopuszcza się z przyległych dróg dojazdowych, lokalnych, wewnętrznych lub ciągów pieszo-jezdnymi z zastrzeżeniem pkt 2;
  - 2) dopuszcza się dojazd do terenów 8MN, 9MN od przyległej drogi spoza obszaru planu.

#### § 15

1. Dla terenów oznaczonych na rysunku planu symbolami **1RM, 2RM, 3RM, 4RM, 5RM**, ustala się przeznaczenie:
  - 1) podstawowe :
    - a) zabudowa zagrodowa i agroturystyka,
    - b) uprawy szklarniowe;
  - 2) uzupełniające:
    - a) wody powierzchniowe,
    - b) infrastruktura drogowa,
    - c) urządzenia infrastruktury technicznej.
2. Na terenach, o których mowa w ust. 1, obowiązują następujące ustalenia dotyczące ukształtowania zabudowy oraz zagospodarowania terenu:
  - 1) nieprzekraczalne linie zabudowy w odległości 6 m, o ile na rysunku planu nie ustalono inaczej, z zastrzeżeniem pkt 2;
  - 2) istniejące budynki i budowle wykraczające całkowicie lub częściowo poza nieprzekraczalną linię zabudowy nie mogą być, w tej części lub całości rozbudowywane, a jedynie remontowane;
  - 3) obszar zabudowany nie może przekraczać 60% powierzchni działki budowlanej;



- 4) co najmniej 30% powierzchni działki budowlanej musi stanowić powierzchnia biologicznie czynna, z wyłączeniem działek przeznaczonych na infrastrukturę drogową i urządzenia infrastruktury technicznej;
- 5) maksymalna wysokość budynków nie może przekraczać 12 m;
- 6) liczba kondygnacji nadziemnych budynków nie może być większa niż 3, przy czym trzecia kondygnacja wyłącznie w formie poddasza użytkowego.

#### § 16

1. Dla terenów oznaczonych na rysunku planu symbolami **1MN/U, 2MN/U, 3MN/U, 4MN/U, 5MN/U, 6MN/U, 7MN/U, 8MN/U** ustala się przeznaczenie:
  - 1) podstawowe :
    - a) zabudowa mieszkaniowa jednorodzinna, wyłącznie w układzie wolno stojącym,
    - b) zabudowa zagrodowa i agroturystyka,
    - c) usługi podstawowe,
    - d) pracownie artystyczne,
    - e) kultura,
    - f) sport i rekreacja,
    - g) turystyka,
    - h) zdrowie i opieka społeczna,
    - i) wychowanie i nauczanie;
  - 2) uzupełniające:
    - a) obsługa pojazdów,
    - b) naprawa pojazdów,
    - c) wody powierzchniowe,
    - d) infrastruktura drogową,
    - e) urządzenia infrastruktury technicznej.
2. Na terenach, o których mowa w ust. 1, obowiązują następujące ustalenia dotyczące ukształtowania zabudowy oraz zagospodarowania terenu:
  - 1) nieprzekraczalne linie zabudowy w odległości 6 m, o ile na rysunku planu nie ustalono inaczej, z zastrzeżeniem pkt 2;
  - 2) istniejące budynki i budowle wykraczające całkowicie lub częściowo poza nieprzekraczalną linię zabudowy nie mogą być, w tej części lub całości rozbudowywane, a jedynie remontowane;
  - 3) obowiązujące linie zabudowy w odległości 6 m, o ile na rysunku planu nie ustalono inaczej;
  - 4) wysokość budynków nie może być większa niż 12m;
  - 5) liczba kondygnacji nadziemnych budynków nie może być większa niż 3, przy czym trzecia kondygnacja wyłącznie w formie poddasza użytkowego;
  - 6) obszar zabudowany nie może przekraczać 60% powierzchni działki budowlanej;
  - 7) co najmniej 30% powierzchni działki budowlanej musi stanowić powierzchnia biologicznie czynna, z wyłączeniem działek przeznaczonych na infrastrukturę drogową i urządzenia infrastruktury technicznej.
3. Na terenach, o których mowa w ust. 1, obowiązują następujące ustalenia dotyczące systemu transportowego:
  - 1) dojazd do terenów dopuszcza się z przyległych dróg dojazdowych, lokalnych, wewnętrznych lub ciągów pieszo-jezdnym z zastrzeżeniem pkt 2;
  - 2) dopuszcza się dojazd do terenu **3MN/U** od drogi **2KDL** oraz przyległej drogi spoza obszaru planu.

#### § 17

1. Dla terenów oznaczonych na rysunku planu symbolami **1RU, 2RU** ustala się przeznaczenie:
  - 1) podstawowe:
    - a) uprawy polowe i sady,
    - b) uprawy szklarniowe,
    - c) chów i hodowla zwierząt,
    - d) sport i rekreacja,
    - e) turystyka,
    - f) produkcja drobna,
    - g) usługi podstawowe,
    - h) zabudowa zagrodowa;
  - 2) uzupełniające:
    - a) infrastruktura drogową,
    - b) urządzenia infrastruktury technicznej.
2. Na terenów, o których mowa w ust. 1, obowiązują następujące ustalenia dotyczące ukształtowania zabudowy oraz zagospodarowania terenu:
  - 1) nieprzekraczalne linie zabudowy w odległości 6 m, o ile na rysunku planu nie ustalono inaczej;
  - 2) obszar zabudowany nie może przekraczać 50% powierzchni działki budowlanej;

- 3) co najmniej 30% powierzchni działki budowlanej musi stanowić powierzchnia biologicznie czynna, z wyłączeniem działek przeznaczonych na infrastrukturę drogową i urządzenia infrastruktury technicznej;
- 4) maksymalna wysokość budynków nie może przekraczać 15 m;
- 5) liczba kondygnacji nadziemnych budynków nie może być większa niż 3.

#### § 18

1. Dla terenów oznaczonych na rysunku planu symbolami **1U, 2U** ustala się przeznaczenie:
  - 1) podstawowe:
    - a) usługi podstawowe,
    - b) pracownie artystyczne,
    - c) kultura,
    - d) sport i rekreacja,
    - e) turystyka,
    - f) zdrowie i opieka społeczna,
    - g) wychowanie i nauczanie,
    - h) produkcja drobna,
    - i) obsługa pojazdów,
    - j) naprawa pojazdów;
  - 2) uzupełniające:
    - a) infrastruktura drogowa,
    - b) urządzenia infrastruktury technicznej.
2. Na terenach, o których mowa w ust. 1, obowiązują następujące ustalenia dotyczące ukształtowania zabudowy oraz zagospodarowania terenu:
  - 1) nieprzekraczalne linie zabudowy w odległości 6 m, o ile na rysunku planu nie ustalono inaczej;
  - 2) obszar zabudowany nie może przekraczać 70% powierzchni działki budowlanej;
  - 3) co najmniej 15% powierzchni działki budowlanej musi stanowić powierzchnia biologicznie czynna, z wyłączeniem działek przeznaczonych na infrastrukturę drogową i urządzenia infrastruktury technicznej;
  - 4) maksymalna wysokość budynków nie może przekraczać 12 m;
  - 5) liczba kondygnacji nadziemnych budynków nie może być większa niż 3.

#### § 19

1. Dla terenu oznaczonego na rysunku planu symbolem **1UK** ustala się przeznaczenie:
  - 1) podstawowe: obiekty sakralne;
  - 2) uzupełniające:
    - a) infrastruktura drogowa,
    - b) urządzenia infrastruktury technicznej.
2. Na terenie, o którym mowa w ust. 1, obowiązują następujące ustalenia dotyczące ukształtowania zabudowy oraz zagospodarowania terenu: nieprzekraczalne linie zabudowy w odległości 6 m, o ile na rysunku planu nie ustalono inaczej.

#### § 20

1. Dla terenów oznaczonych na rysunku planu symbolami **1AG, 2AG** ustala się przeznaczenie:
  - 1) podstawowe:
    - a) produkcja,
    - b) produkcja drobna,
    - c) obsługa produkcji,
    - d) obsługa transportu,
    - e) stacje paliw,
    - f) handel wielkopowierzchniowy B,
    - g) zdrowie i opieka społeczna,
    - h) usługi podstawowe,
    - i) zieleń;
  - 2) uzupełniające:
    - a) mieszkania towarzyszące,
    - b) infrastruktura drogowa,
    - c) bocznice kolejowe,
    - d) linie kolejowe,
    - e) telekomunikacja,
    - f) główny punkt zasilania w energię elektroenergetyczną,
    - g) stacja redukcyjna gazu,
    - h) urządzenia infrastruktury technicznej.
2. Na terenach, o których mowa w ust. 1, obowiązują następujące ustalenia dotyczące ukształtowania zabudowy oraz zagospodarowania terenu:
  - 1) nieprzekraczalne linie zabudowy w odległości 6 m, o ile na rysunku planu nie ustalono inaczej;

- 2) obszar zabudowany nie może przekraczać 80% powierzchni działki budowlanej;
- 3) co najmniej 15% powierzchni działki budowlanej musi stanowić powierzchnia biologicznie czynna, z wyłączeniem działek przeznaczonych na infrastrukturę drogową i urządzenia infrastruktury technicznej;
- 4) maksymalna wysokość budynków nie może przekraczać 30 m;
- 5) dopuszcza się wydzielenie działek budowlanych wyłącznie z bezpośrednim dostępem do drogi publicznej lub wewnętrznej;
- 6) dopuszcza się wydzielenie działki bez dostępu do drogi wyłącznie w przypadku, kiedy służy to powiększeniu innej działki mającej dostęp do drogi publicznej lub wewnętrznej;
- 7) szerokość pasa drogowego wydzielanych dróg wewnętrznych nie może być mniejsza niż 10 m;
- 8) w przypadku wydzielania dróg wewnętrznych o nieprzelotowym zakończeniu obowiązuje zorganizowanie placów do zawracania;
- 9) ustala się zakaz zabudowy w pasie szerokości 10 m od brzegów cieków wodnych i rowów melioracyjnych.

#### § 21

1. Dla terenu oznaczonego na rysunku planu symbolem **1US** ustala się przeznaczenie:
  - 1) podstawowe :
    - a) sport i rekreacja,
    - b) wychowanie i nauczanie;
  - c) zieleń;
  - 2) uzupełniające:
    - a) usługi podstawowe,
    - b) infrastruktura drogową,
    - c) telekomunikacja,
    - d) urządzenia infrastruktury technicznej.
2. Na terenie, o którym mowa w ust. 1, obowiązują następujące ustalenia dotyczące ukształtowania zabudowy oraz zagospodarowania terenu:
  - 1) nieprzekraczalne linie zabudowy w odległości 6 m, o ile na rysunku planu nie ustalono inaczej;
  - 2) obszar zabudowany nie może przekraczać 20% powierzchni działki budowlanej;
  - 3) co najmniej 25% powierzchni działki budowlanej musi stanowić powierzchnia biologicznie czynna, z wyłączeniem działek przeznaczonych na infrastrukturę drogową i urządzenia infrastruktury technicznej;
  - 4) maksymalna wysokość budynków nie może przekraczać 12 m;
  - 5) liczba kondygnacji nadziemnych budynków nie może być większa niż 2;
  - 6) dopuszcza się dachy o dowolnym kącie nachylenia połaci.

#### § 22

1. Dla terenu oznaczonego na rysunku planu symbolem **1ZP** ustala się przeznaczenie:
  - 1) podstawowe:
    - a) zieleń,
    - b) terenowe urządzenia sportowe,
    - c) place zabaw;
  - 2) uzupełniające:
    - a) usługi podstawowe,
    - b) infrastruktura drogową,
    - c) urządzenia infrastruktury technicznej.
2. Na terenie, o którym mowa w ust. 1, obowiązują następujące ustalenia dotyczące ukształtowania zabudowy oraz zagospodarowania terenu: co najmniej 70% powierzchni działki budowlanej musi stanowić powierzchnia biologicznie czynna, z wyłączeniem działek przeznaczonych na infrastrukturę drogową i urządzenia infrastruktury technicznej.

#### § 23

1. Dla terenu oznaczonego na rysunku planu symbolem **1ZC** ustala się przeznaczenie:
  - 1) podstawowe: cmentarze;
  - 2) uzupełniające:
    - a) biura,
    - b) usługi drobne,
    - c) infrastruktura drogową,
    - d) urządzenia infrastruktury technicznej.
2. Na terenie, o którym mowa w ust. 1, obowiązują następujące ustalenia dotyczące ukształtowania zabudowy oraz zagospodarowania terenu: maksymalna wysokość budynków nie może przekraczać 12 m.

#### § 24

1. Dla terenów oznaczonych na rysunku planu symbolami **1R, 2R, 3R, 4R, 5R, 6R, 7R, 8R, 9R, 10R, 11R, 12R, 13R, 14R, 15R** ustala się przeznaczenie:
  - 1) podstawowe: rolnictwo;
  - 2) uzupełniające:
    - a) wody powierzchniowe,
    - b) drogi dojazdowe do gruntów rolnych,
    - c) urządzenia infrastruktury technicznej.
2. Dla terenów, o których mowa w ust. 1, obowiązuje zakaz lokalizacji zabudowy, w tym również zabudowy związanej z produkcją rolniczą.

#### § 25

Dla terenów oznaczonych na rysunku planu symbolami **1ZL, 2ZL, 3ZL, 4ZL** ustala się przeznaczenie:

- 1) podstawowe: lasy;
- 2) uzupełniające:
  - a) wody powierzchniowe,
  - b) drogi dojazdowe do gruntów leśnych,
  - c) urządzenia infrastruktury technicznej.

#### § 26

Dla terenów oznaczonych na rysunku planu symbolami **1WS, 2WS, 3WS, 4WS, 5WS, 6WS, 7WS, 8WS, 9WS, 10WS** ustala się przeznaczenie:

- 1) podstawowe: wody powierzchniowe;
- 2) uzupełniające:
  - a) infrastruktura drogowa,
  - b) urządzenia infrastruktury technicznej.

#### § 27

Dla terenów oznaczonych na rysunku planu symbolami **1E, 2E** ustala się jako przeznaczenie stacje transformatorowe.

#### § 28

Dla terenu oznaczonego na rysunku planu symbolem **1KS** ustala się przeznaczenie:

- 1) podstawowe: obiekty do parkowania;
- 2) uzupełniające:
  - a) usługi uliczne,
  - b) urządzenia infrastruktury technicznej.

#### § 29

1. Dla terenów oznaczonych na rysunku planu symbolami **1KDL, 2KDL, 3KDL, 4KDL** ustala się przeznaczenie:
  - 1) podstawowe: droga publiczna, klasy lokalnej;
  - 2) uzupełniające:
    - a) urządzenia infrastruktury technicznej,
    - b) usługi uliczne.
2. Dla terenów, o których mowa w ust. 1, obowiązują następujące ustalenia dotyczące zagospodarowania terenu:
  - 1) szerokość w liniach rozgraniczających zmienna, zgodnie z rysunkiem planu,
  - 2) obowiązuje co najmniej jednostronny chodnik od strony planowanej zabudowy;
  - 3) dopuszcza się ścieżkę rowerową.

#### § 30

1. Dla terenów oznaczonych na rysunku planu symbolami **5KDL, 6KDL, 7KDL, 8KDL** ustala się przeznaczenie:
  - 1) podstawowe: droga publiczna, klasy lokalnej;
  - 2) uzupełniające: urządzenia infrastruktury technicznej.
2. Dla terenów, o których mowa w ust. 1, obowiązują następujące ustalenia dotyczące zagospodarowania terenu:
  - 1) szerokość w liniach rozgraniczających zmienna, zgodnie z rysunkiem planu,
  - 2) dopuszcza się ścieżkę rowerową.

#### § 31

1. Dla terenów oznaczonych na rysunku planu symbolami **1KDD, 2KDD, 3KDD, 4KDD, 5KDD, 6KDD** ustala się przeznaczenie:
  - 1) podstawowe: droga publiczna klasy dojazdowej;
  - 2) uzupełniające: urządzenia infrastruktury technicznej.

2. Dla terenów, o których mowa w ust. 1, obowiązują następujące ustalenia dotyczące zagospodarowania terenu:
- 1) szerokość w liniach rozgraniczających zmienna, zgodnie z rysunkiem planu;
  - 2) obowiązuje co najmniej jednostronny chodnik od strony planowanej zabudowy;
  - 3) ścieżka rowerowa, zieleń przyuliczna w zależności od lokalnych uwarunkowań.

#### § 32

1. Dla terenów oznaczonych na rysunku planu symbolami **1KDP, 2KDP** ustala się przeznaczenie:
  - 1) podstawowe: publiczna infrastruktura drogowa;
  - 2) uzupełniające: urządzenia infrastruktury technicznej.
2. Dla terenów, o których mowa w ust. 1, obowiązują następujące ustalenia dotyczące zagospodarowania terenu:
  - 1) szerokość w liniach rozgraniczających zmienna, zgodnie z rysunkiem planu;
  - 2) obowiązuje ścieżka rowerowa.

#### § 33

1. Dla terenów oznaczonych na rysunku planu symbolami **1KDW, 2KDW, 3KDW, 4KDW, 5KDW, 6KDW, 7KDW, 8KDW, 9KDW, 10KDW** ustala się przeznaczenie:
  - 1) podstawowe: droga wewnętrzna;
  - 2) uzupełniające: urządzenia infrastruktury technicznej.
2. Dla terenów, o których mowa w ust. 1, obowiązują następujące ustalenia dotyczące zagospodarowania terenu:
  - 1) szerokość w liniach rozgraniczających zmienna, zgodnie z rysunkiem planu;
  - 2) obowiązuje co najmniej jednostronny chodnik od strony planowanej zabudowy;
  - 3) ścieżka rowerowa, zieleń przyuliczna w zależności od lokalnych uwarunkowań.

#### § 34

1. Dla terenu oznaczonego na rysunku planu symbolem **1KK** ustala się przeznaczenie:
  - 1) podstawowe:
    - a) linie kolejowe,
    - b) stacje i przystanki kolejowe,
    - c) obsługa produkcji,
    - d) obsługa transportu;
  - 2) uzupełniające:
    - a) infrastruktura drogowa,
    - b) urządzenia infrastruktury technicznej.
2. Na terenie, o którym mowa w ust. 1, obowiązują następujące ustalenia dotyczące ukształtowania zabudowy oraz zagospodarowania terenu: maksymalna wysokość budowli nie może przekraczać 50 m.

### R o z d z i a ł 4

#### Ustalenia końcowe

#### § 35

Zgodnie art. 36 ust. 4 ustawy o planowaniu i zagospodarowaniu przestrzennym określa się stawkę procentową, służącą naliczaniu jednorazowej opłaty od wzrostu wartości nieruchomości, w wysokości 30%.

#### § 36

Wykonanie uchwały powierza się Burmistrzowi Środy Śląskiej.


#### § 37

Uchwała wchodzi w życie po upływie 30 dni od dnia ogłoszenia w Dzienniku Urzędowym Województwa Dolnośląskiego.

PRZEWODNICZĄCY RADY  
*ZBIGNIEW SOZAŃSKI*




Załącznik nr 2 do uchwały Rady Miejskiej  
w Środzie Śląskiej nr XXVII/235/09 z dnia  
28 stycznia 2009 r. (poz. 1086)

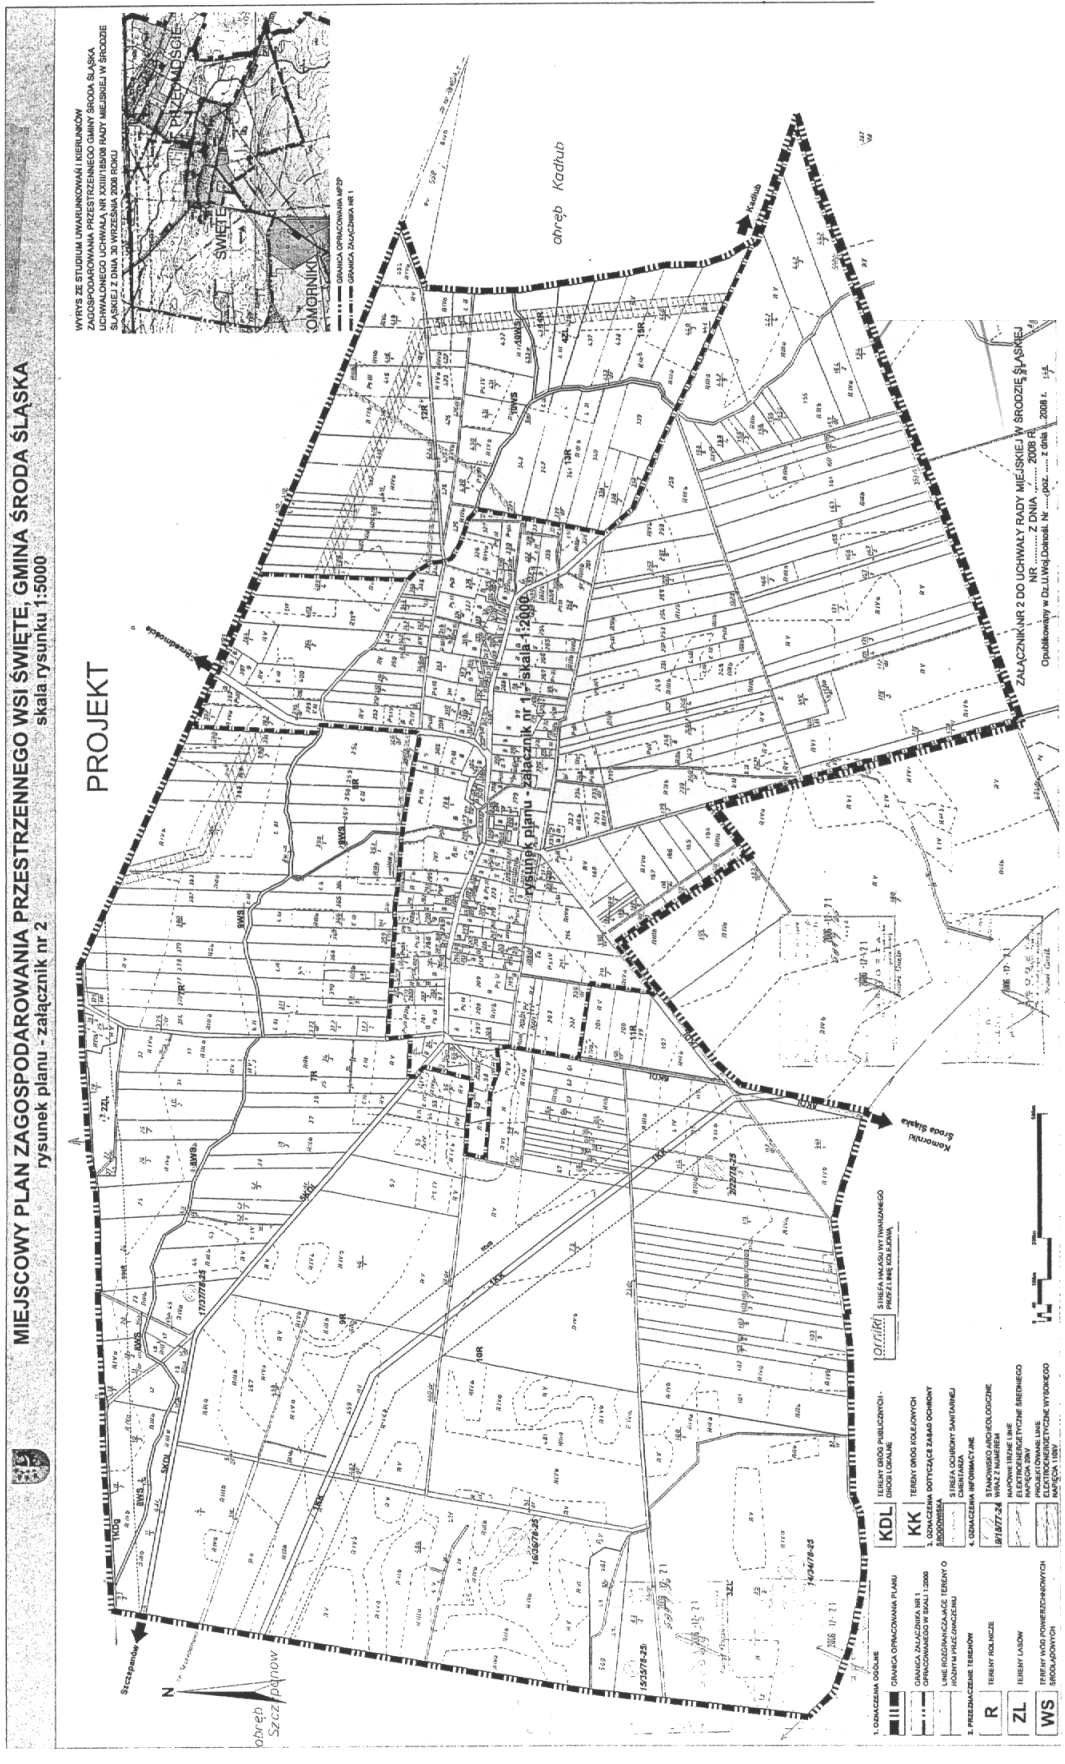

MIĘSCOWY PLAN ZAGOSPODAROWANIA PRZESTRZENNEGO WSI ŚWIĘTE, GMINA ŚRODA ŚLĄSKA  
rysunek planu - załącznik nr 2  
skala rysunku 1:5000

PROJEKT

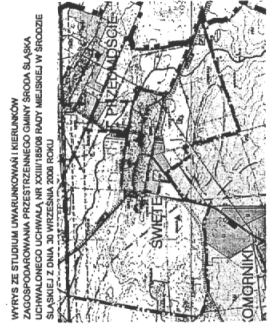

WYRYS ZE STUDIUM UWARUNKOWAŃ I WIERUNKÓW  
ŚLĄSKIEJ Z DNIA 30 WRZEŚNIA 2008 ROKU

OMIERNIK  
1:5000

GRANICA OPRACOWANIA WZP  
GRANICA ZAŁĄCZNIKA NR 1

rysunek planu - załącznik nr 2  
skala 1:5000

obwód Kadzub

obwód Szczepanów

Załącznik nr 2 do uchwały Rady Miejskiej w Środzie Śląskiej  
nr ..... z dnia ..... 2008 r.  
Opublikowany w Dzienniku Urzędowym Nr ..... z dnia 2008 r. 1/4

- 1. OZNACZENIA OGÓLNE
**Załącznik nr 3 do uchwały Rady Miejskiej  
w Środzie Śląskiej nr XXVII/235/09 z dnia  
28 stycznia 2009 r. (poz. 1086)**

**w sprawie uchwalenia miejscowego planu zagospodarowania przestrzennego obejmującego obszar wsi Święte, zawierający rozstrzygnięcie o sposobie realizacji zapisanych w planie inwestycji z zakresu infrastruktury technicznej, które należą do zadań własnych gminy, oraz zasadach ich finansowania**

Na podstawie art. 20 ust. 1 ustawy z dnia 27 marca 2003 roku o planowaniu i zagospodarowaniu przestrzennym (Dz. U. Nr 80, poz.717 ze zm.) i art.7 ust. 1 pkt 1, 2 i 3 ustawy z dnia 8 marca 1990 roku o samorządzie gminnym (Dz. U. Z 2001 roku Nr 142, poz.1591 ze zm.) oraz art.184 ust. 2 ustawy z dnia 30 czerwca 2005 roku o finansach publicznych (Dz. U. z 2005 roku Nr 249, poz. 2104 ze zm.) Rada Miejska rozstrzyga, co następuje:

**§ 1**

Sposób realizacji zapisanych w planie inwestycji z zakresu infrastruktury technicznej:

- 1) Zadania w zakresie realizacji dróg gminnych przewidzianych w planie prowadzić będzie gmina Środa Śląska.
- 2) Zadania w zakresie infrastruktury technicznej prowadzić będą właściwe przedsiębiorstwa, w kompetencji których leży rozwój sieci:
  - a) wodociągowej,
  - b) kanalizacji sanitarnej,
  - c) energetycznej,
  - d) gazowej,
  - e) ciepłej,zgodnie z miejscowym planem zagospodarowania przestrzennego oraz na podstawie przepisów odrębnych. Zadania w zakresie gospodarki odpadami realizowane będą zgodnie z miejscowym planem zagospodarowania przestrzennego, zgodnie z planem gospodarki odpadami oraz na podstawie przepisów odrębnych.
- 3) Inwestycje realizowane mogą być etapowo w zależności od wielkości środków przeznaczonych na inwestycje.

**§ 2**

Zgodnie z zasadami finansowania inwestycji z zakresu infrastruktury technicznej określonych w planie, finansowanie inwestycji będzie się odbywać poprzez:

- 1) Wydatki z budżetu gminy.
- 2) Współfinansowanie środkami zewnętrznymi, poprzez budżet gminy – w ramach między innymi:
  - a) dotacji unijnych,
  - b) dotacji samorządu województwa,
  - c) dotacji i pożyczek z funduszy celowych,
  - d) kredytów i pożyczek bankowych,
  - e) innych środków zewnętrznych;
  - f) udział inwestorów w finansowaniu w ramach porozumień o charakterze cywilno-prawnym lub w formie partnerstwa publiczno-prywatnego – „PPP”, a także właścicieli nieruchomości.



**WYKAZ UWAG WNIESIONYCH DO WYŁOŻONEGO DO PUBLICZNEGO WGLĄDU PROJEKTU MIEJSCOWEGO PLANU ZAGOSPODAROWANIA PRZESTRZENNEGO**

Wykaz dotyczy projektu miejscowego planu zagospodarowania przestrzennego wsi Świąte.

Lp.	Data wpływu uwagi	Nazwisko i imię, nazwa jednostki organizacyjnej i adres zgłaszającego uwagi	Treść uwagi	Oznaczenie nieruchomości, której dotyczy uwaga	Ustalenia projektu planu dla nieruchomości, której dotyczy uwaga	Rozstrzygnięcie Burmistrza w sprawie rozpatrzenia uwagi			Rozstrzygnięcie Rady Miejskiej		Uwagi
						Uwaga uwzględniona	Uwaga nieuwzględniona	Uwaga uwzględniona	Uwaga nieuwzględniona		
1	2	3	4	5	6	7	8	9	10	11	
1.	02.10.08	Artur Druszczyk ul. Lipowa 35 Komorniki 55-300 Środa Śląska	Przeznaczenie pod zabudowę.	Nr dz. 354	Tereny rolnicze		x		x		Brak zgody rolnej. Perspektywicznie tereny przeznaczone pod zabudowę.
				Nr dz. 355, 356, 357, 358.	Tereny rolnicze		x		x		Niezgodne ze Studium
2.	07.10.08	Genowefa Rutkowska Plac Wolności 65/3 55-300 Środa Śląska	Całą powierzchnię działki pod zabudowę.	Nr dz. 765/1	Część działki zabudowa mieszkaniowa jednorodzinna z usługami, część działki tereny rolnicze.		x		x		Powiększenie terenu zabudowy niezgodne ze Studium.
3.	12.11.08	Artur Druszczyk ul. Lipowa 35 Komorniki 55-300 Środa Śląska	Przeznaczenie pod zabudowę.	Nr dz. 354	Tereny rolnicze		x		x		Brak zgody rolnej. Perspektywicznie tereny przeznaczone pod zabudowę.
				Nr dz. 355, 356, 357, 358/1.	Tereny rolnicze		x		x		Niezgodne ze Studium

Załącznik nr 4 do uchwały Rady Miejskiej w Środzie Śląskiej nr XXVII/235/09 z dnia 28 stycznia 2009 r. (poz. 1086)