



# DZIENNIK URZĘDOWY

## WOJEWÓDZTWA MAZOWIECKIEGO

Warszawa, dnia 2 maja 2024 r.

Poz. 4888

### UCHWAŁA NR LXIV.614.2024 RADY GMINY MIŃSK MAZOWIECKI

z dnia 14 marca 2024 r.

#### **w sprawie miejscowego planu zagospodarowania przestrzennego gminy Mińsk Mazowiecki obejmującego części miejscowości Dziękowizna i Ignaców pn. „Dziękowizna i Ignaców – tereny inwestycyjne”**

Na podstawie art. 18 ust. 2 pkt 5 ustawy z dnia 8 marca 1990 r. o samorządzie gminnym (Dz. U. z 2023 r. poz. 40 z późn. zm.) i art. 20 ust. 1 ustawy z dnia 27 marca 2003 r. o planowaniu i zagospodarowaniu przestrzennym (Dz. U. z 2023 r. poz. 977 z późn. zm.) w związku z art. 67 ust. 3 pkt 4 ustawy z dnia 7 lipca 2023 r. o zmianie ustawy o planowaniu i zagospodarowaniu przestrzennym oraz niektórych innych ustaw (Dz. U. z 2023 r. poz. 1688) oraz w związku z uchwałą Nr XXIV.223.2021 Rady Gminy Mińsk Mazowiecki z dnia 28 stycznia 2021 r. w sprawie przystąpienia do sporządzenia miejscowego planu zagospodarowania przestrzennego gminy Mińsk Mazowiecki obejmującego części miejscowości Dziękowizna i Ignaców pn. „Dziękowizna i Ignaców – tereny inwestycyjne”, zmienioną uchwałami Nr LVI.524.2023 Rady Gminy Mińsk Mazowiecki z dnia 22 czerwca 2023 r. oraz Nr LVI.525.2023 Rady Gminy Mińsk Mazowiecki z dnia 22 czerwca 2023 r., **Rada Gminy Mińsk Mazowiecki** stwierdza, że projekt miejscowego planu zagospodarowania przestrzennego gminy Mińsk Mazowiecki obejmującego części miejscowości Dziękowizna i Ignaców pn. „Dziękowizna i Ignaców – tereny inwestycyjne” nie narusza ustaleń studium uwarunkowań i kierunków zagospodarowania przestrzennego gminy Mińsk Mazowiecki uchwalonego uchwałą Nr XXVI/141/09 Rady Gminy Mińsk Mazowiecki z dnia 12 sierpnia 2009 r., zmienioną uchwałami Rady Gminy Mińsk Mazowiecki Nr XXXVIII.333.2022 z dnia 17 marca 2022 r. oraz Nr XLVII.432.2022 z dnia 15 grudnia 2022 i **uchwała, co następuje:**

#### **Rozdział 1. Ustalenia wprowadzające**

§ 1.1. Uchwała się miejscowy plan zagospodarowania przestrzennego gminy Mińsk Mazowiecki obejmujący części miejscowości Dziękowizna i Ignaców pn. „Dziękowizna i Ignaców – tereny inwestycyjne”.

2. Granice obszaru objętego ustaleniami planu określa rysunek planu w skali 1:2000, stanowiący Załącznik Nr 1 do niniejszej uchwały, będący integralną częścią planu.

3. Załącznikami do niniejszej uchwały są ponadto:

- 1) Załącznik Nr 2 – Rozstrzygnięcie Rady Gminy Mińsk Mazowiecki o sposobie rozpatrzenia nieuwzględnionych uwag do projektu miejscowego planu zagospodarowania przestrzennego;
- 2) Załącznik Nr 3 – Rozstrzygnięcie Rady Gminy Mińsk Mazowiecki o sposobie realizacji zapisanych w planie inwestycji z zakresu infrastruktury technicznej, które należą do zadań własnych gminy oraz zasadach ich finansowania;
- 3) Załącznik Nr 4 – dane przestrzenne dla planu w postaci dokumentu elektronicznego.

§ 2. 1. Ilekroć w dalszych przepisach niniejszej uchwały jest mowa o:

- 1) **planie** – należy przez to rozumieć ustalenia miejscowego planu zagospodarowania przestrzennego, o którym mowa w §1 niniejszej uchwały;
- 2) **rysunku planu** – należy przez to rozumieć rysunek planu sporządzony w skali 1:2000, stanowiący Załącznik Nr 1 do uchwały;
- 3) **przepisach odrębnych** – należy przez to rozumieć przepisy ustaw wraz z aktami wykonawczymi poza ustawą z dnia 27 marca 2003 r. o planowaniu i zagospodarowaniu przestrzennym;
- 4) **terenie** – należy przez to rozumieć fragment obszaru planu o określonym przeznaczeniu lub o odrębnych zasadach zagospodarowania, wydzielony na rysunku planu liniami rozgraniczającymi i oznaczony symbolem liczbowym i literowym;
- 5) **przeznaczeniu podstawowym** – należy przez to rozumieć przeznaczenie dominujące na danym terenie lub działce budowlanej;
- 6) **przeznaczeniu dopuszczalnym** – należy przez to rozumieć przeznaczenie inne niż podstawowe, które uzupełnia lub wzbogaca przeznaczenie podstawowe;
- 7) **nieprzekraczalnej linii zabudowy** – należy przez to rozumieć, wyznaczone na rysunku planu, linie określające najmniejszą dopuszczalną odległość, w jakiej może być usytuowany budynek w stosunku do linii rozgraniczającej drogi, publicznie dostępnych samorządowych ciągów pieszych z funkcją dojazdu lub innego terenu, bez uwzględnienia balkonów, loggii, werand, ganków, wykuszy, okapów, nadwiesz, rynien, rur spustowych, gzymsów, parapetów, schodów, ramp oraz innych podobnych elementów architektonicznych wystających poza obrys budynku nie więcej niż 1,5 m oraz schodów zewnętrznych, podestów i ramp przy wejściach do budynków;
- 8) **wysokości obiektu budowlanego niebędącego budynkiem** – należy przez to rozumieć całkowitą wysokość obiektu budowlanego niebędącego budynkiem, mierzoną od najwyższego poziomu terenu w obrysie obiektu do najwyższej położonej punktu tego obiektu;
- 9) **istniejącym budynku** - należy przez to rozumieć istniejący w dniu wejścia w życie planu budynek lub budynek, dla którego wydana została ostateczna decyzja o pozwoleniu na budowę lub zgłoszenie obowiązujące na dzień wejścia w życie planu;
- 10) **usługach** – należy przez to rozumieć działalność służącą zaspokajaniu potrzeb ludności, prowadzoną w obiektach wolnostojących lub lokalach użytkowych wbudowanych, z wykluczeniem obiektów handlowych o powierzchni sprzedaży większej niż 2000 m<sup>2</sup>;
- 11) **usługach użyteczności publicznej** – należy przez to rozumieć usługi realizowane w budynkach użyteczności publicznej w rozumieniu przepisów odrębnych;
- 12) **nadbudowie** – należy przez to rozumieć rodzaj budowy, w wyniku której powstaje nowa część istniejącego już obiektu budowlanego i zwiększają się jego parametry w szczególności: wysokość, powierzchnia użytkowa, kubatura ale nie zwiększa się powierzchnia zabudowy obiektu;
- 13) **rozbudowie** – należy przez to rozumieć rodzaj budowy, w wyniku której powstaje nowa część istniejącego już obiektu budowlanego i zwiększają się jego parametry w szczególności: powierzchnia zabudowy, powierzchnia użytkowa, kubatura, długość, szerokość ale nie zwiększa się wysokość obiektu;
- 14) **zieleni wysokiej** – należy przez to rozumieć drzewa lub krzewy o wysokości docelowej co najmniej 3 m;
- 15) **decyzji Komisji Planowania przy Radzie Ministrów 092/76** – należy przez to rozumieć decyzję lokalizacyjną Komisji Planowania przy Radzie Ministrów Nr 092/76 z dnia 08 grudnia 1976 r.;
- 16) **strefie 092/76** – należy przez to rozumieć powierzchnię ograniczającą wysokość zabudowy stanowiącą strefę ochronną terenu zamkniętego zgodnie z decyzją Komisji Planowania przy Radzie Ministrów 092/76.

2. Definicje pozostałych pojęć niewymienionych w ust. 1, a użytych w niniejszej uchwale znajdują się w przepisach odrębnych.

**§ 3. 1.** Dla obszaru objętego granicami określonymi w §1 niniejszej uchwały ustala się:

- 1) przeznaczenie terenów oraz linie rozgraniczające tereny o różnym przeznaczeniu lub różnych zasadach zagospodarowania;
- 2) zasady ochrony i kształtowania ładu przestrzennego;

- 3) zasady ochrony środowiska, przyrody i krajobrazu;
- 4) zasady kształtowania krajobrazu;
- 5) zasady ochrony dziedzictwa kulturowego i zabytków, w tym krajobrazów kulturowych oraz dóbr kultury współczesnej;
- 6) wymagania wynikające z potrzeb kształtowania przestrzeni publicznych;
- 7) zasady kształtowania zabudowy oraz wskaźniki zagospodarowania terenu, maksymalną i minimalną intensywność zabudowy jako wskaźnik powierzchni całkowitej zabudowy w odniesieniu do powierzchni działki budowlanej, minimalny udział procentowy powierzchni biologicznie czynnej w odniesieniu do powierzchni działki budowlanej, maksymalną wysokość zabudowy, minimalną liczbę miejsc do parkowania w tym miejsca przeznaczone na parkowanie pojazdów zaopatrzonych w kartę parkingową i sposób ich realizacji oraz linie zabudowy i gabaryty obiektów;
- 8) granice i sposoby zagospodarowania terenów lub obiektów podlegających ochronie, ustalonych na podstawie odrębnych przepisów, w tym granicę strefy 092/76, granicę Mińskiego Obszaru Chronionego Krajobrazu, granicę strefy ograniczeń zabudowy wynikająca z przepisów prawa ochrony przyrody oraz pomnik przyrody;
- 9) szczegółowe zasady i warunki scalania i podziału nieruchomości objętych planem miejscowym;
- 10) szczególne warunki zagospodarowania terenów oraz ograniczenia w ich użytkowaniu, w tym zakaz zabudowy;
- 11) zasady modernizacji, rozbudowy i budowy systemów komunikacji i infrastruktury technicznej;
- 12) stawki procentowe, na podstawie których określa się jednorazową opłatę wynikającą ze wzrostu wartości nieruchomości w związku z uchwaleniem planu.

2. Na obszarze objętym planem nie zachodzą przesłanki do ustalenia:

- 1) granic i sposobów zagospodarowania terenów górniczych, a także obszarów szczególnego zagrożenia powodzią, obszarów osuwania się mas ziemnych, krajobrazów priorytetowych określonych w audycie krajobrazowym oraz w planach zagospodarowania przestrzennego województwa;
- 2) sposobów i terminów tymczasowego zagospodarowania, urządzania i użytkowania terenów.

§ 4.1. Każdy teren o różnym przeznaczeniu lub różnych zasadach zagospodarowania oznacza się symbolem cyfrowo-literowym, gdzie:

- 1) cyfra oznacza numer porządkowy terenu wyróżniający go spośród pozostałych terenów o tym samym przeznaczeniu;
- 2) symbol literowy oznacza przeznaczenie terenu.

2. Ustala się następujące symbole dla określenia przeznaczenia terenów:

- 1) **U** – teren zabudowy usługowej;
- 2) **UP** – tereny zabudowy usług publicznych;
- 3) **P/U** – teren zabudowy produkcyjnej i zabudowy usługowej;
- 4) **P/PF** – tereny zabudowy produkcyjnej, przemysłowej, składów, magazynów oraz produkcji energii z odnawialnych źródeł energii wykorzystujących energię słoneczną o mocy przekraczającej 100kW wraz ze strefą ochronną;
- 5) **ZC** – teren cmentarza;
- 6) **ZP** – tereny zieleni urządzonej;
- 7) **R** – tereny rolne;
- 8) **WS** - tereny wód powierzchniowych śródlądowych;
- 9) **ZL** – teren lasu;
- 10) **KDD** – tereny dróg publicznych klasy dojazdowej;

11) **KDY** – tereny publicznie dostępnych samorządowych ciągów pieszych z funkcją dojazdu.

3. Dla każdego z terenów, o których mowa w ust. 2, obowiązują łącznie ustalenia ogólne zawarte w Rozdziale 2, ustalenia szczegółowe zawarte w Rozdziale 3 oraz ustalenia końcowe zawarte w Rozdziale 4 niniejszej uchwały.

§ 5. Rysunek planu zawiera następujące elementy:

- 1) nagłówek oraz określenie skali rysunku;
- 2) wyrys ze studium uwarunkowań i kierunków zagospodarowania przestrzennego gminy Mińsk Mazowiecki z oznaczeniem granic obszaru objętego ustaleniami planu;
- 3) oznaczenia obowiązujące będące ustaleniami planu:
  - a) granica obszaru objętego planem miejscowym,
  - b) linie rozgraniczające tereny o różnym przeznaczeniu lub różnych zasadach zagospodarowania,
  - c) nieprzekraczalne linie zabudowy,
  - d) zwymiarowane wzajemnie odległości elementów zagospodarowania w metrach,
  - e) obiekty chronione wpisane do gminnej ewidencji zabytków,
  - f) obiekt chroniony wpisany do gminnej ewidencji zabytków,
  - g) stanowisk archeologiczne wpisane do gminnej ewidencji zabytków wraz z numerem,
  - h) strefa ochrony zachowanych elementów zabytkowych „B”,
  - i) strefa ochrony krajobrazu „K”,
  - j) granica pasa technologicznego od linii elektroenergetycznej średniego napięcia,
  - k) przeznaczenie terenów;
- 4) oznaczenia obowiązujące wynikające z przepisów odrębnych:
  - a) teren chroniony wpisany do wojewódzkiego rejestru zabytków,
  - b) granica strefy ochrony sanitarnej cmentarza 50 m,
  - c) granica strefy ochrony sanitarnej cmentarza 150 m,
  - d) granica strefy 092/76,
  - e) granica Mińskiego Obszaru Chronionego Krajobrazu,
  - f) granica strefy ograniczeń zabudowy wynikająca z przepisów prawa ochrony przyrody,
  - g) pomnik przyrody,
  - h) strefa ograniczeń zabudowy wynikająca z przepisów odrębnych z zakresu prawa budowlanego;
- 5) oznaczenia informacyjne, niebędące ustaleniami planu:
  - a) granica gminy Mińsk Mazowiecki,
  - b) granica terenu zamkniętego Resortu Obrony Narodowej,
  - c) tereny zdegradowane,
  - d) stacja transformatorowa,
  - e) linia elektroenergetyczna średniego napięcia;
- 6) informacja o tym, iż cały obszar objęty planem znajduje się w zasięgu powierzchni ograniczających wysokość zabudowy do 220 m n.p.m. w otoczeniu lotniska wojskowego Mińsk Mazowiecki.

## **Rozdział 2.** **Ustalenia ogólne**

**§ 6.** W zakresie **zasad ochrony i kształtowania ład przestrzennego** oraz w zakresie **zasad kształtowania zabudowy oraz wskaźników zagospodarowania** ustala się:

- 1) lokalizacja budynków zgodnie z oznaczonymi na rysunku planu nieprzekraczalnymi liniami zabudowy;
- 2) możliwość lokalizacji na działce budowlanej budynków w odległości 1,5 m od granicy tej działki lub bezpośrednio przy tej granicy w ramach terenów oznaczonych na rysunku planu symbolami: **U**, **UP** i **5R**;
- 3) przy zagospodarowaniu terenów w rejonie skrzyżowań, obowiązek zachowania pól widoczności zgodnie z przepisami odrębnymi;
- 4) dla budynków istniejących:
  - a) znajdujących się częściowo między linią rozgraniczającą terenu a linią zabudowy, dopuszcza się ich:
    - rozbudowę wyłącznie w granicach obszaru wyznaczonego przez linie zabudowy,
    - remont, przebudowę i nadbudowę,
  - b) zlokalizowanych w całości poza liniami zabudowy lub których funkcja jest niezgodna z przeznaczeniem terenu ustalonym w planie, dopuszczenie:
    - remontu i przebudowy,
    - wykonywania innych robót budowlanych polegających na doprowadzeniu do zgodności z przepisami odrębnymi z zakresu budownictwa, bez prawa do rozbudowy,
  - c) wyższych niż określono w ustaleniach tekstu planu dopuszczenie:
    - rozbudowy, przy czym maksymalna wysokość w rozbudowywanej części budynku, nie może przekroczyć parametrów ustalonych w tekście planu,
    - remontu i przebudowy,
    - wykonywania innych robót budowlanych polegających na doprowadzeniu do zgodności z przepisami odrębnymi z zakresu budownictwa,
  - d) dopuszcza się zachowanie istniejącego układu połączeń dachowych oraz geometrii dachu w przypadku remontu, przebudowy lub rozbudowy;
- 5) wszystkie inwestycje na terenie objętym ustaleniami planu, które zostały zrealizowane, rozpoczęte lub są realizowane oraz są zgodne z obowiązującym w momencie ich rozpoczęcia prawem, lecz są niezgodne z ustaleniami planu, zostają uznane za przyjęte;
- 6) z zastrzeżeniem obostrzeń wynikających z przepisów odrębnych z zakresu potrzeb obronności i bezpieczeństwa państwa maksymalną wysokość obiektów budowlanych niebędących budynkami:
  - a) dla wiat i altan: 7 m,
  - b) dla konstrukcji wsporczych montowanych do gruntu wraz z zamocowanymi instalacjami fotowoltaicznymi oraz dla kontenerowych stacji transformatorowych: 7 m,
  - c) dla pozostałych obiektów budowlanych 15 m,
  - d) dopuszcza się zachowanie istniejącej wysokości dla obiektów wyższych niż określono w lit. a i c, w przypadku ich remontu, przebudowy lub rozbudowy;
- 7) ustalenia wskazane w pkt. 6 nie dotyczą:
  - a) obiektów budowlanych łączności publicznej realizowanych w oparciu o przepisy odrębne z tego zakresu,
  - b) obiektów budowlanych niebędących budynkami, realizowanych w zasięgu strefy ochrony krajobrazu „K”, w ramach której dopuszczalną maksymalną wysokość ustala § 8 pkt 8 lit. b tekstu planu;
- 8) nie określa się minimalnej powierzchni nowo wydzielonej działki budowlanej;
- 9) położenie linii rozgraniczających i linii zabudowy w miejscach, które nie zostały zwymiarowane na rysunku planu, należy ustalić poprzez odczyt rysunku planu w oparciu o jego skalę.

**§ 7. W zakresie zasad ochrony środowiska, przyrody, krajobrazu kulturowego i krajobrazu, w tym zasady kształtowania krajobrazu ustala się:**

- 1) zakaz lokalizowania przedsięwzięć mogących zawsze znacząco oddziaływać na środowisko w ramach terenów oznaczonych na rysunku planu symbolami: **U, UP, R, WS i ZL**;
- 2) zakaz lokalizowania zakładów o zwiększonym lub dużym ryzyku wystąpienia poważnych awarii;
- 3) obowiązek przestrzegania przepisów odrębnych dotyczących standardów jakości środowiska, w szczególności w zakresie hałasu, wibracji, emisji zanieczyszczeń oraz promieniowania elektromagnetycznego;
- 4) ustala się zasady ochrony rowów melioracyjnych:
  - a) nakazuje się zachowanie przebiegu, ciągłości i drożności systemu rowów melioracyjnych, przebiegających przez obszar objęty planem miejscowym, z zastrzeżeniem lit. b,
  - b) dopuszcza się przebudowę, przekrycie, zmianę przebiegu rowów i rowów melioracyjnych na warunkach przepisów odrębnych,
  - c) nakazuje się zapewnienie dostępu do rowów melioracyjnych dla służb eksploatacyjnych;
- 5) obowiązek stosowania standardów akustycznych w zakresie ochrony przed hałasem, określonych przepisami odrębnymi:
  - a) dla terenów oznaczonych symbolami **1UP i 5UP** jak dla terenów zabudowy związanej ze stałym lub czasowym pobytem dzieci i młodzieży,
  - b) dla terenów oznaczonych symbolami: **2UP, 6UP i 7UP** jak dla terenów zamieszkania zbiorowego,
  - c) dla terenu oznaczonego symbolem **5R** jak dla terenów zabudowy zagrodowej.

**§ 8. W zakresie zasad ochrony dziedzictwa kulturowego i zabytków oraz dóbr kultury współczesnej ustala się:**

- 1) obowiązek ochrony, oznaczonego na rysunku planu, zespołu klasztornego w Ignacowie w skład którego wchodzi: kaplica klasztorna misjonarzy, obecnie kościół parafialny pw. św. Antoniego Padewskiego oraz otoczenie klasztoru, wpisane do rejestru zabytków województwa mazowieckiego, nr. rej. A-1182 z 11.04.2013 r.;
- 2) zasady ochrony obszaru, o którym mowa w pkt 1, określają przepisy odrębne z zakresu ochrony zabytków i opieki nad zabytkami;
- 3) obowiązek ochrony obiektów ujętych w zbiorze kart adresowych gminnej ewidencji zabytków, wśród których na dzień uchwalenia planu znajdują się następujące obiekty oznaczone na rysunku planu:
  - a) dom mieszkalny nr 9, murowany, z końca XIX w. usytuowany przy drodze do kościoła parafialny pw. św. Antoniego Padewskiego,
  - b) dawny dom dziecka, obecnie Zakład Wychowawczy, murowany, z 1904 r.,
  - c) cmentarz parafialny rzymsko-katolicki z początku XX w,
  - d) stanowiska archeologicznego, oznaczone na rysunku planu numerem 58-72/7;
- 4) dla obiektów ujętych w zbiorze kart adresowych gminnej ewidencji zabytków wskazanych w pkt 3 lit. a i b, ustala się ochronę poprzez:
  - a) zachowanie obiektu zabytkowego zgodnie z przepisami odrębnymi z zakresu ochrony zabytków,
  - b) zachowanie wartości zabytkowej w zakresie sposobu kształtowania bryły budynku, w tym: kompozycji, kształtu dachu, rozmiarów i rozmieszczenia stolarki okiennej i drzwiowej,
  - c) dopuszczenie prowadzenia robót budowlanych z zachowaniem elementów zabytkowych,
  - d) w przypadku zniszczenia lub wtórnych przekształceń elementów zabytkowych nakaz ich odtworzenia,
  - e) zakaz termomodernizacji od zewnątrz elewacji zabytków w sposób powodujący zatarcie wartości zabytkowej;

- 5) dla obiektu ujętego w zbiorze kart adresowych gminnej ewidencji zabytków określonego w pkt 3 lit. c, ustala się ochronę poprzez:
- nakaz zachowania historycznych elementów rozplanowania, w tym układu kompozycyjnego głównej alei, wraz z istniejącym szpalerem drzew, biegnącej od bramy wjazdowej w kierunku południowym,
  - nakazuje się zabezpieczenie mogił i nagrobków o wartościach zabytkowych zgodnie z przepisami odrębnymi;
- 6) dla obiektu ujętego w zbiorze kart adresowych gminnej ewidencji zabytków określonego w pkt 3 lit. d, wszelkie prace ziemne mogące mieć wpływ na stan jego zachowania mogą być prowadzone wyłącznie na zasadach określonych w przepisach odrębnych z zakresu ochrony zabytków i opieki nad zabytkami;
- 7) strefę ochrony zachowanych elementów zabytkowych „B” dla której obowiązuje:
- nakaz zachowania historycznych elementów rozplanowania zagospodarowania w tym utrzymania:
    - istniejącego układu kompozycyjnego głównych alei usytuowanych na przedpolu kościoła pw. św. Antoniego Padewskiego,
    - głównej alei biegnącej od bramy wjazdowej w kierunku południowym w ramach rzymskokatolickiego cmentarza parafialnego,
  - nakaz zagospodarowania otoczenia kościoła parafialnego pw. św. Antoniego Padewskiego jako całości kompozycyjnej z zastosowaniem spójnych rozwiązań materiałowych nawierzchni oraz jednolitej stylistyki obiektów małej architektury,
  - dopuszcza się realizację nowej zabudowy w formie i gabarytach wpisujących się w historyczną strukturę przestrzenną, tj.:
    - stosowanie, jako pokrycia dachowe: ceramiki, łupków, gontów, blachy na rąbek stojący, dachówki ceramicznej,
    - obowiązek stosowania jednolitej stolarki okiennej i drzwiowej dla całej fasady budynku, w zakresie kolorystyki,
    - zakaz stosowania okładzin ściennych z blach i tworzyw sztucznych typu siding;
- 8) strefę ochrony krajobrazu „K” dla której obowiązuje:
- zakaz przesłaniania sylwety kościoła pw. św. Antoniego Padewskiego, w tym zakaz nasadzeń zieleni wysokiej,
  - maksymalna wysokość obiektów budowlanych niebędących budynkami: 12 m.

**§ 9. W zakresie granic i sposobów zagospodarowania terenów lub obiektów podlegających ochronie, na podstawie przepisów odrębnych ustala się obowiązek przestrzegania ustaleń wynikających z przepisów odrębnych z zakresu:**

- prawa ochrony przyrody oraz przepisów wykonawczych:
  - w granicach Mińskiego Obszaru Chronionego Krajobrazu, w tym wskazanej na rysunku planu granicy strefy ograniczeń zabudowy wynikającej z przepisów prawa ochrony przyrody,
  - dla wskazanego na rysunku planu pomnika przyrody tj. dębu szypułkowego;
- potrzeb obronności i bezpieczeństwa państwa, w zasięgu:
  - strefy 092/76,
  - powierzchni ograniczających wysokość zabudowy do 220 m n.p.m. w otoczeniu lotniska wojskowego w Mińsku Mazowieckim.

**§ 10. 1. Ustala się granice terenów rozmieszczenia inwestycji celu publicznego o znaczeniu lokalnym, które stanowią wskazane na rysunku planu linie rozgraniczające terenów:**

- zieleni urządzonej oznaczonych symbolami **ZP**;
- dróg publicznych klasy dojazdowej oznaczonych symbolami **KDD**;

- 3) publicznie dostępnych samorządowych ciągów pieszych z funkcją dojazdu oznaczonych symbolami **KDY**;
- 4) szkoły publicznej oznaczonej symbolem **1UP**.

2. Dopuszcza się realizację celów publicznych na pozostałych terenach, niewymienionych w ust 1, w ramach funkcji i warunków zagospodarowania terenu określonych w ustaleniach szczegółowych.

**§ 11. 1.** W zakresie **zasad i warunków scalania i podziału nieruchomości**, określonych w przepisach odrębnych, ustala się:

- 1) dla terenów oznaczonych na rysunku symbolami **U** i **UP**:
  - a) minimalna powierzchnia działki: 800 m<sup>2</sup>,
  - b) minimalna szerokość frontu działki: 20 m,
  - c) kąt położenia granic działki w stosunku do pasa drogowego: 45÷90°;
- 2) dla terenów oznaczonych na rysunku symbolami **P/U** i **P/PF**:
  - a) minimalna powierzchnia działki: 2000 m<sup>2</sup>,
  - b) minimalna szerokość frontu działki: 25 m,
  - c) kąt położenia granic działki w stosunku do pasa drogowego: 45÷90°;
- 3) dla terenu oznaczonego na rysunku symbolem **ZC**:
  - a) minimalną powierzchnię działki: 500 m<sup>2</sup>,
  - b) minimalną szerokość frontu działki: 30 m,
  - c) kąt położenia granic działki w stosunku do pasa drogowego: 45÷90°;
- 4) dla terenów oznaczonych na rysunku symbolem **ZP**:
  - a) minimalną powierzchnię działki: 100 m<sup>2</sup>,
  - b) minimalną szerokość frontu działki: 10 m,
  - c) kąt położenia granic działki w stosunku do pasa drogowego: 45÷90°.

2. Zasad i warunków wymienionych w ust. 1 nie stosuje się do działek wydzielanych na potrzeby obiektów i urządzeń infrastruktury technicznej oraz działek gruntu wydzielanych pod drogi.

3. Na obszarze objętym planem nie wyznacza się granic obszarów wymagających przeprowadzenia scaleń i podziałów nieruchomości.

4. Zapisy ust. 1-3 nie dotyczą procedury podziału nieruchomości określonej w przepisach odrębnych.

**§ 12.** W zakresie **szczególnych warunków zagospodarowania terenów oraz ograniczeń w ich użytkowaniu, w tym zakazu zabudowy**, ustala się:

- 1) w granicach pasa technologicznego napowietrznej linii elektroenergetycznej SN obejmującego pas szerokości 15 m (po 7,5 m na każdą stronę od osi linii elektroenergetycznej) ustala się zagospodarowanie zgodnie z przepisami odrębnymi;
- 2) strefę ochrony sanitarnej cmentarza wynoszącą 50 m w granicach której:
  - a) obowiązują ograniczenia w zagospodarowaniu wynikające z przepisów odrębnych,
  - b) zakaz lokalizacji:
    - zabudowy mieszkaniowej,
    - zakładów produkujących lub przechowujących artykuły żywności,
    - zakładów żywienia zbiorowego,
  - c) zakaz lokalizacji ujęć wody pitnej i na potrzeby gospodarcze;
- 3) strefę ochrony sanitarnej cmentarza wynoszącą 150 m w granicach której:
  - a) obowiązują ograniczenia w zagospodarowaniu wynikające z przepisów odrębnych,



- b) zakaz lokalizacji niepodłączonej do sieci wodociągowej:
  - zabudowy mieszkaniowej,
  - zakładów produkujących lub przechowujących artykuły żywności,
  - zakładów żywienia zbiorowego,
- c) zakaz lokalizacji ujęć wody pitnej i na potrzeby gospodarcze;
- 4) strefę ochronną instalacji fotowoltaicznych związaną z ograniczeniami w zabudowie, zagospodarowaniu i użytkowaniu terenów, której granicę wyznaczają linie rozgraniczające terenów P/PF;
- 5) strefę ograniczeń zabudowy wynikającą z przepisów odrębnych z zakresu prawa budowlanego, obejmującą pas szerokości 12 m od linii rozgraniczającej lasu, w granicach której obowiązują szczególne warunki zagospodarowania terenu oraz ograniczenia w użytkowaniu.

**§ 13. W zakresie zasad modernizacji, rozbudowy i budowy systemów komunikacji oraz minimalnej liczby miejsc do parkowania i sposobu ich realizacji ustala się:**

- 1) powiązanie obszaru objętego ustaleniami planu z układem zewnętrznym poprzez:
  - a) drogę krajową nr 92, zlokalizowaną poza granicą obszaru objętego planem,
  - b) drogi publiczne klasy dojazdowej (**KDD**);
- 2) obsługę komunikacyjną obszaru objętego ustaleniami planu poprzez:
  - a) drogę krajową nr 92, zlokalizowaną poza granicą obszaru objętego planem,
  - b) drogi publiczne klasy dojazdowej (**KDD**),
  - c) publicznie dostępne samorządowe ciągi piesze z funkcją dojazdu (**KDY**),
  - d) drogi wewnętrzne nie wskazane na rysunku planu (istniejące i projektowane), z zastrzeżeniem zasad określonych w pkt. 3,
  - e) dojścia i dojazdy niewskazane na rysunku planu;
- 3) dopuszcza się lokalizację nowych dróg wewnętrznych nie oznaczonych na rysunku planu i ustala się dla nich następujące parametry i zasady prowadzenia:
  - a) minimalna szerokość drogi wewnętrznej:
    - 5 m dla dróg o długości do 80 m,
    - 8 m dla dróg o długości powyżej 80 m,
  - b) drogi wewnętrzne o długości powyżej 80 m powinny mieć dwa włączenia do układu dróg publicznych lub zakończenie placem manewrowym w kształcie kwadratu o długości boku minimum 12,5 m. Dopuszcza się inny kształt placu manewrowego umożliwiający zawarcie w jego wnętrzu okręgu o średnicy minimum 12,5 m,
  - c) minimalna szerokość dróg wewnętrznych mających swój początek na istniejących placach manewrowym wynosi 8 m oraz powinna spełniać warunki zawarte w lit. b,
  - d) włączenia do dróg wewnętrznych z dróg publicznych winny być sytuowane w miarę możliwości w osi drogi znajdującej się po przeciwnej stronie,
  - e) skrzyżowania dróg wewnętrznych należy projektować pod kątem zbliżonym do kąta prostego;
- 4) obowiązek zapewnienia miejsc postojowych dotyczących budynków, przy uwzględnieniu następujących minimalnych wskaźników:
  - a) dla budynków mieszkalnych jednorodzinnych – 2 miejsce postojowe na 1 lokal mieszkalny,
  - b) dla budynków zamieszkania zbiorowego – 1 miejsce postojowe na 100 m<sup>2</sup> powierzchni użytkowej,
  - c) dla terenu usług oświaty – 1 miejsce postojowe na 250 m<sup>2</sup> powierzchni użytkowej,
  - d) dla pozostałych obiektów usługowych – 25 miejsc postojowych na 1000 m<sup>2</sup> powierzchni użytkowej,

- e) dla zabudowy produkcyjnej, przemysłowej, składów i magazynów – 35 miejsc postojowych na 100 zatrudnionych,
- f) dla obiektów, o których mowa w lit. b, c, d i e w przypadku wyznaczenia miejsc postojowych w liczbie większej niż 15, co najmniej 4%, lecz nie mniej niż jedno z tych miejsc, przeznacza się dla pojazdów zaopatrzonych w kartę parkingową,
- g) wymaganą liczbę miejsc do parkowania należy określić proporcjonalnie względem przyjętej jednostki przeliczeniowej, z zaokrągleniem w górę do kolejnej liczby całkowitej.

§ 14. 1. W zakresie **zasad modernizacji, rozbudowy i budowy systemów infrastruktury technicznej** ustala się:

- 1) zaopatrzenie terenów przeznaczonych w planie na cele zabudowy, w sieci infrastruktury technicznej poprzez istniejące, rozbudowywane oraz nowe systemy uzbrojenia:
  - a) istniejącą i/lub projektowaną sieć wodociągową z systemem przeciwpożarowym,
  - b) istniejącą i/lub projektowaną sieć kanalizacji sanitarnej,
  - c) istniejącą i/lub projektowaną sieć kanalizacji deszczowej,
  - d) istniejącą i/lub projektowaną sieć gazową,
  - e) istniejące i/lub projektowane sieci elektroenergetyczne,
  - f) istniejące i/lub projektowane sieci ciepłownicze,
  - g) istniejące i/lub projektowane sieci telekomunikacyjne;
- 2) zachowanie i użytkowanie istniejących obiektów i urządzeń infrastruktury technicznej, a także ich remont, przebudowę i rozbudowę;
- 3) dopuszczenie lokalizowania sieci infrastruktury technicznej oraz urządzeń z nimi związanych w liniach rozgraniczających dróg, a także na pozostałych terenach, o ile lokalizacja ta zgodna jest z ustaleniami szczegółowymi planu oraz z przepisami odrębnymi;
- 4) dopuszcza się realizację urządzeń służących produkcji energii z odnawialnych źródeł o mocy nieprzekraczającej 100 kW, z wyłączeniem elektrowni wiatrowych, na wszystkich terenach, na których w ustaleniach szczegółowych dopuszcza się obiekty i urządzenia infrastruktury technicznej, z wyłączeniem gruntów rolnych klas I-III usytuowanych w terenach rolnych oznaczonych na rysunku planu symbolem R oraz gruntów leśnych oznaczonych na rysunku planu symbolem ZL.

2. W zakresie **zaopatrzenia w wodę** ustala się:

- 1) zaopatrzenie w wodę z istniejącej i/lub projektowanej sieci wodociągowej o minimalnej średnicy rur  $\varnothing$  40 mm;
- 2) z wyłączeniem terenów zlokalizowanych w strefie ochrony sanitarnej cmentarza 50 m i 150 m, oznaczonych na rysunku planu, dopuszcza się zaopatrzenia ze studni indywidualnych, zgodnie z przepisami odrębnymi;
- 3) budowę, rozbudowę, przebudowę istniejącej i/lub projektowanej sieci wodociągowej zgodnie z przepisami odrębnymi, z uwzględnieniem wymogów dotyczących przeciwpożarowego zaopatrzenia w wodę.

3. W zakresie **odprowadzania ścieków** ustala się:

- 1) odprowadzanie ścieków do istniejącej i/lub projektowanej sieci kanalizacji sanitarnej, o minimalnej średnicy rur  $\varnothing$  63 mm, zgodnie z przepisami odrębnymi;
- 2) dopuszcza się odprowadzanie ścieków do bezodpływowego zbiornika do gromadzenia nieczystości lub do indywidualnego/lokalnego systemu oczyszczania ścieków na warunkach określonych w przepisach odrębnych.

4. W zakresie **odprowadzania wód opadowych i/lub roztopowych** ustala się:

- 1) z terenu powierzchniowo z możliwością odprowadzania do istniejącej i/lub projektowanej sieci kanalizacji deszczowej, o minimalnej średnicy rur  $\varnothing$  150 mm, zgodnie z przepisami odrębnymi;

- 2) zakaz odprowadzania wód opadowych do sieci kanalizacji sanitarnej;
- 3) dopuszczenie retencjonowania wód opadowych i roztopowych oraz odprowadzania ich do wód i do gruntu, na warunkach określonych w przepisach odrębnych;
- 4) dopuszczenie wykorzystywania wód opadowych i roztopowych na cele gospodarcze i przeciwpożarowe.

5. W zakresie **zaopatrzenia w gaz** ustala się:

- 1) zasilanie z projektowanej sieci gazowej, o minimalnej średnicy rur  $\varnothing$  32 mm;
- 2) do czasu realizacji sieci gazowej zaopatrzenie w oparciu o indywidualne rozwiązania, w szczególności butli i zbiorników na gaz płynny;
- 3) budowę, rozbudowę, przebudowę sieci gazowych zgodnie z przepisami odrębnymi.

6. W zakresie **zaopatrzenia w energię elektryczną** ustala się:

- 1) zasilanie z istniejących i/lub projektowanych sieci elektroenergetycznych napowietrznych i kablowych średniego napięcia oraz sieci napowietrznych i kablowych niskiego napięcia;
- 2) rozbudowę, przebudowę, budowę nowych sieci oraz budowę urządzeń elektroenergetycznych zgodnie z przepisami odrębnymi;
- 3) dopuszczenie wykorzystania urządzeń wytwarzających energię z odnawialnych źródeł energii o mocy nieprzekraczającej 100kW, z wyłączeniem elektrowni wiatrowych;
- 4) dopuszczenie wykorzystania urządzeń wytwarzających energię z odnawialnych źródeł energii wykorzystujących energię słoneczną, o mocy przekraczającej 100kW, wyłącznie na terenach oznaczonych na rysunku planu symbolem P/PF.

7. W zakresie **zaopatrzenia w ciepło** ustala się:

- 1) zaopatrzenie w ciepło do celów grzewczych i ciepłej wody użytkowej z istniejących i/lub projektowanych źródeł indywidualnych/lokalnych z zachowaniem wymogów ochrony środowiska określonych w przepisach odrębnych;
- 2) dopuszcza się wykorzystanie urządzeń wytwarzających energię z odnawialnych źródeł energii o mocy nieprzekraczającej 100kW, z wyłączeniem elektrowni wiatrowych;
- 3) dopuszczenie wykorzystania urządzeń wytwarzających energię z odnawialnych źródeł energii wykorzystujących energię słoneczną, o mocy przekraczającej 100kW, wyłącznie na terenach oznaczonych na rysunku planu symbolem P/PF.

8. W zakresie **telekomunikacji** ustala się:

- 1) obsługę w oparciu o istniejącą i/lub projektowaną sieć telekomunikacyjną z możliwością jej rozbudowy i modernizacji z zachowaniem warunków określonych w przepisach odrębnych;
- 2) możliwość lokalizowania przedsięwzięć z zakresu łączności publicznej.

9. W zakresie **gospodarki odpadami** ustala się gromadzenie i selekcję odpadów na posesjach w urządzeniach przystosowanych do ich gromadzenia zgodnie z przepisami odrębnymi z zakresu utrzymania czystości i porządku w gminie.

### **Rozdział 3. Ustalenia szczegółowe**

**§ 15. 1.** Dla terenu zabudowy usługowej oznaczonego na rysunku planu symbolem **1U** ustala się:

- 1) przeznaczenie podstawowe: zabudowa usługowa, w tym usług o charakterze cmentarnym, z zastrzeżeniem §12 pkt 2 lit. b i §12 pkt 3 lit. b;
- 2) za zgodną z przeznaczeniem podstawowym uznaje się lokalizację:
  - a) budynków gospodarczych, garażowych,
  - b) dojazdów i dojazdów,
  - c) miejsc postojowych,

- d) dróg rowerowych,
  - e) urządzeń wodnych, z zastrzeżeniem §12 pkt 2 lit. c i §12 pkt 3 lit. c,
  - f) obiektów i urządzeń infrastruktury technicznej, z zastrzeżeniem §12 pkt 2 lit. c i §12 pkt 3 lit. c,
  - g) placów zabaw,
  - h) zieleni urządzonej;
- 3) przeznaczenie dopuszczalne: drogi wewnętrzne.

2. Dla terenu, o którym mowa w ust. 1, w zakresie ochrony krajobrazu kulturowego, zasad kształtowania zabudowy oraz wskaźników zagospodarowania terenu, a także kształtowania krajobrazu ustala się:

- 1) maksymalny wskaźnik powierzchni zabudowy w odniesieniu do powierzchni działki budowlanej: 40%;
- 2) minimalny wskaźnik intensywności zabudowy: 0,001;
- 3) maksymalny wskaźnik intensywności zabudowy: 1,5;
- 4) minimalny udział procentowy powierzchni biologicznie czynnej: 20%;
- 5) maksymalna wysokość, z zastrzeżeniem obostrzeń wynikających z przepisów odrębnych z zakresu potrzeb obronności i bezpieczeństwa państwa:
  - a) dla budynków usługowych: 15 m, nie więcej niż 4 kondygnacje naziemne,
  - b) dla pozostałych budynków: 7 m, nie więcej niż 1 kondygnacja naziemna;
- 6) nachylenie połaci dachowych i geometria dachów: dopuszcza się wszystkie formy dachów o kącie nachylenia połaci dachowej do 42°.

3. Dla terenu, o którym mowa w ust. 1, ustala się obowiązek spełnienia ustaleń ogólnych.

**§ 16. 1.** Dla terenów zabudowy usług publicznych oznaczonych na rysunku planu symbolami **1UP, 2UP, 3UP, 4UP, 5UP, 6UP i 7UP** ustala się:

- 1) przeznaczenie podstawowe:
  - a) zabudowa usług użyteczności publicznej, z zastrzeżeniem §12 pkt 3 lit. b,
  - b) zabudowa zamieszkania zbiorowego w terenach oznaczonych na rysunku planu symbolami: **1UP, 2UP, 5UP, 6UP i 7UP**, z zastrzeżeniem §12 pkt 3 lit. b,
  - c) zabudowa usług sportu i rekreacji;
- 2) za zgodną z przeznaczeniem podstawowym uznaje się lokalizację:
  - a) dla terenów oznaczonych symbolem **3UP i 4UP**: inwestycji infrastrukturalnych służących wykonywaniu zadań własnych w zakresie wodociągów i zaopatrzenia w wodę, kanalizacji, utrzymania czystości i porządku oraz urządzeń sanitarnych, ochrony zdrowia, pomocy społecznej, edukacji publicznej, kultury i kultury fizycznej, z zastrzeżeniem §12 pkt 3 lit. c,
  - b) budynków gospodarczych, garażowych,
  - c) dojść i dojazdów,
  - d) miejsc postojowych,
  - e) dróg rowerowych,
  - f) urządzeń wodnych, z zastrzeżeniem §12 pkt 3 lit. c,
  - g) obiektów i urządzeń infrastruktury technicznej, z zastrzeżeniem §12 pkt 3 lit. c,
  - h) placów zabaw,
  - i) zieleni urządzonej;
- 3) przeznaczenie dopuszczalne:

- a) istniejące budynki mieszkalne jednorodzinne,
- b) drogi wewnętrzne.

2. Dla terenów, o których mowa w ust. 1, w zakresie ochrony krajobrazu kulturowego, zasad kształtowania zabudowy oraz wskaźników zagospodarowania terenu, a także kształtowania krajobrazu ustala się:

- 1) możliwość lokalizacji na działce budowlanej budynków w odległości 1,5 m od granicy tej działki lub bezpośrednio przy tej granicy;
  - 2) maksymalny wskaźnik powierzchni zabudowy w odniesieniu do powierzchni działki budowlanej:
    - a) dla terenu 1UP: 70%,
    - b) dla terenów 2UP, 3UP, 4UP, 5UP, 6UP, 7UP: 40%;
  - 3) minimalny wskaźnik intensywności zabudowy: 0,001;
  - 4) maksymalny wskaźnik intensywności zabudowy:
    - a) dla terenu 1UP: 1,2,
    - b) dla terenów 2UP, 3UP, 4UP, 5UP, 6UP, 7UP: 1,5;
  - 5) minimalny udział procentowy powierzchni biologicznie czynnej:
    - a) dla terenu 1UP: 20%,
    - b) dla terenów 2UP, 3UP, 4UP, 5UP, 6UP, 7UP: 30%;
  - 6) maksymalna wysokość, z zastrzeżeniem obostrzeń wynikających z przepisów odrębnych z zakresu potrzeb obronności i bezpieczeństwa państwa:
    - a) dla kościoła pw. św. Antoniego z Padwy wraz z zabudowaniami dawnego domu dziecka (obecnie zakładu wychowawczego): 20 m z lokalnym przewyższeniem w miejscu dominanty (wieży kościelnej) 30 m,
    - b) dla budynków usług użyteczności publicznej, usług sportu i rekreacji: 15 m, nie więcej niż 4 kondygnacje naziemne,
    - c) dla istniejących budynków mieszkalnych jednorodzinnych: 12 m, nie więcej niż 3 kondygnacje,
    - d) dla pozostałych budynków: 8 m, nie więcej niż 1 kondygnacja naziemna;
  - 7) nachylenie połaci dachowych i geometria dachów:
    - a) dla kościoła pw. św. Antoniego z Padwy wraz z zabudowaniami dawnego domu dziecka (obecnie zakładu wychowawczego): dachy według indywidualnych rozwiązań projektowych, zgodnie z przepisami odrębne z zakresu ochrony zabytków i opieki nad zabytkami,
    - b) dla pozostałych budynków dopuszcza się wszystkie formy dachów o kącie nachylenia połaci dachowej do 42°.
3. Dla terenów, o których mowa w ust. 1, ustala się obowiązek spełnienia ustaleń ogólnych.

§ 17. 1. Dla terenu zabudowy produkcyjnej i zabudowy usługowej oznaczonego na rysunku planu symbolem 1P/U ustala się:

- 1) przeznaczenie podstawowe:
  - a) zabudowa produkcyjna, z zastrzeżeniem §12 pkt 2 lit. b i §12 pkt 3 lit. b,
  - b) zabudowa usługowa, z zastrzeżeniem §12 pkt 2 lit. b i §12 pkt 3 lit. b;
- 2) za zgodną z przeznaczeniem podstawowym uznaje się lokalizację:
  - a) składów i magazynów, z zastrzeżeniem §12 pkt 2 lit. b i §12 pkt 3 lit. b,
  - b) budynków gospodarczych, garażowych,
  - c) dojeżdż i dojazdów,

- d) miejsc postojowych,
  - e) dróg rowerowych,
  - f) urządzeń wodnych, z zastrzeżeniem §12 pkt 2 lit. c i §12 pkt 3 lit. c,
  - g) obiektów i urządzeń infrastruktury technicznej, z zastrzeżeniem §12 pkt 2 lit. c i §12 pkt 3 lit. c,
  - h) zieleni urządzonej;
- 3) przeznaczenie dopuszczalne: drogi wewnętrzne.

2. Dla terenu, o którym mowa w ust. 1, w zakresie ochrony krajobrazu kulturowego, zasad kształtowania zabudowy oraz wskaźników zagospodarowania terenu, a także kształtowania krajobrazu ustala się:

- 1) maksymalny wskaźnik powierzchni zabudowy w odniesieniu do powierzchni działki budowlanej: 70%;
- 2) minimalny wskaźnik intensywności zabudowy: 0,001;
- 3) maksymalny wskaźnik intensywności zabudowy: 1,5;
- 4) minimalny udział procentowy powierzchni biologicznie czynnej: 5%;
- 5) maksymalna wysokość, z zastrzeżeniem obostrzeń wynikających z przepisów odrębnych z zakresu potrzeb obronności i bezpieczeństwa państwa:
  - a) budynków gospodarczych i garaży: 7 m,
  - b) pozostałych budynków: 15 m, nie więcej niż 4 kondygnacje;
- 6) nachylenie połaci dachowych i geometria dachów: dopuszcza się wszystkie formy dachów o kącie nachylenia połaci dachowej do 42°.

3. Dla terenu, o którym mowa w ust. 1, ustala się obowiązek spełnienia ustaleń ogólnych.

**§ 18. 1.** Dla terenów zabudowy produkcyjnej, przemysłowej, składów, magazynów oraz produkcji energii z odnawialnych źródeł energii wykorzystujących energię słoneczną o mocy przekraczającej 100kW wraz ze strefą ochronną, oznaczonych na rysunku planu symbolami **1P/PF** i **2P/PF** ustala się:

- 1) przeznaczenie podstawowe:
  - a) zabudowa produkcyjna, z zastrzeżeniem §12 pkt 2 lit. b i §12 pkt 3 lit. b,
  - b) zabudowa przemysłowa, z zastrzeżeniem §12 pkt 2 lit. b i §12 pkt 3 lit. b,
  - c) zabudowa usługowa, z zastrzeżeniem §12 pkt 2 lit. b i §12 pkt 3 lit. b,
  - d) składy i magazyny, z zastrzeżeniem §12 pkt 2 lit. b i §12 pkt 3 lit. b,
  - e) bazy technicznej obsługi,
  - f) obiekty infrastruktury komunikacyjnej,
  - g) produkcja energii z odnawialnych źródeł energii, wykorzystujących energię słoneczną, o mocy przekraczającej 100 kW (instalacje fotowoltaiczne),
  - h) działalność gospodarcza z zakresu gospodarowania odpadami, związana ze zbieraniem i przetwarzaniem, z wyłączeniem unieszkodliwiania odpadów zgodnie z przepisami odrębnymi;
- 2) za zgodną z przeznaczeniem podstawowym uznaje się lokalizację:
  - a) budynków gospodarczych, garażowych,
  - b) dojazdów i dojazdów,
  - c) miejsc postojowych,
  - d) dróg rowerowych,
  - e) urządzeń wodnych, z zastrzeżeniem §12 pkt 2 lit. c i §12 pkt 3 lit. c,
  - f) obiektów i urządzeń infrastruktury technicznej, z zastrzeżeniem §12 pkt 2 lit. c i §12 pkt 3 lit. c,

g) zieleni urządzonej;

3) przeznaczenie dopuszczalne: drogi wewnętrzne.

2. Dla terenów, o których mowa w ust. 1, w zakresie ochrony krajobrazu kulturowego, zasad kształtowania zabudowy oraz wskaźników zagospodarowania terenu, a także kształtowania krajobrazu ustala się:

- 1) maksymalny wskaźnik powierzchni zabudowy w odniesieniu do powierzchni działki budowlanej: 70%;
- 2) minimalny wskaźnik intensywności zabudowy: 0,001;
- 3) maksymalny wskaźnik intensywności zabudowy: 1,2;
- 4) minimalny udział procentowy powierzchni biologicznie czynnej: 5%;
- 5) maksymalna wysokość, z zastrzeżeniem obostrzeń wynikających z przepisów odrębnych z zakresu potrzeb obronności i bezpieczeństwa państwa:
  - a) budynków gospodarczych i garaży: 7 m,
  - b) pozostałych budynków: 15 m, nie więcej niż 4 kondygnacje;
- 6) nachylenie połaci dachowych i geometria dachów: dopuszcza się wszystkie formy dachów o kącie nachylenia połaci dachowej do 42°.

3. Dla terenów, o których mowa w ust. 1, ustala się obowiązek spełnienia ustaleń ogólnych.

**§ 19.** 1. Dla terenu cmentarza oznaczonego na rysunku planu symbolem **1ZC** ustala się:

- 1) przeznaczenie podstawowe: cmentarz z obiektami i urządzeniami służącymi obsłudze cmentarza, w tym obiektami kultu religijnego;
- 2) za zgodną z przeznaczeniem podstawowym uznaje się lokalizację:
  - a) dojeżdż i dojazdów,
  - b) miejsc postojowych,
  - c) dróg rowerowych,
  - d) urządzeń wodnych, z zastrzeżeniem §12 pkt 2 lit. c i §12 pkt 3 lit. c,
  - e) obiektów i urządzeń infrastruktury technicznej, z zastrzeżeniem §12 pkt 2 lit. c i §12 pkt 3 lit. c,
  - f) zieleni urządzonej;
- 3) przeznaczenie dopuszczalne: drogi wewnętrzne;
- 4) zakaz lokalizacji budynków.

2. Dla terenu, o którym mowa w ust. 1, ustala się obowiązek spełnienia ustaleń ogólnych.

**§ 20.** 1. Dla terenów zieleni urządzonej oznaczonych na rysunku planu symbolami **1ZP** i **2ZP** ustala się:

- 1) przeznaczenie podstawowe: teren zieleni urządzonej;
- 2) za zgodną z przeznaczeniem podstawowym uznaje się lokalizację wyłącznie inwestycji celu publicznego obejmujących:
  - a) dojeżdż i dojazdów,
  - b) miejsc postojowych,
  - c) dróg rowerowych,
  - d) urządzeń wodnych, z zastrzeżeniem §12 pkt 2 lit. c i §12 pkt 3 lit. c,
  - e) obiektów i urządzeń infrastruktury technicznej, z zastrzeżeniem §12 pkt 2 lit. c i §12 pkt 3 lit. c,
  - f) placów zabaw;
- 3) przeznaczenie dopuszczalne – urządzenia sportowe, rekreacyjne i dydaktyczne związane z funkcjonowaniem terenów zieleni urządzonej;

4) zakaz lokalizacji budynków.

2. Dla terenów, o których mowa w ust. 1, ustala się obowiązek spełnienia ustaleń ogólnych.

**§ 21.** 1. Dla terenów rolnych oznaczonych na rysunku planu symbolami: **1R, 2R, 3R i 4R** ustala się:

- 1) przeznaczenie podstawowe: teren rolny;
- 2) przeznaczenie dopuszczalne:
  - a) budowle rolnicze związane z racjonalną gospodarką rolną,
  - b) realizowane dla potrzeb rolnictwa i mieszkańców wsi:
    - drogi dojazdowe do pól,
    - urządzenia wodne, z zastrzeżeniem §12 pkt 2 lit. c i §12 pkt 3 lit. c,
    - obiekty i urządzenia infrastruktury technicznej, z zastrzeżeniem §12 pkt 2 lit. c i §12 pkt 3 lit. c,
  - c) pozostałe obiekty i urządzenia infrastruktury technicznej, zieleń urządzona, drogi wewnętrzne, drogi rowerowe dojścia i dojazdy, realizowane na gruntach klas innych niż I-III;
- 3) zakaz lokalizacji budynków.

2. Dla terenów, o których mowa w ust. 1, ustala się obowiązek spełnienia ustaleń ogólnych.

**§ 22.** 1. Dla terenu rolnego oznaczonego na rysunku planu symbolem **5R** ustala się:

- 1) przeznaczenie podstawowe:
  - a) teren rolny,
  - b) zabudowa zagrodowa, w rozumieniu przepisów odrębnych;
- 2) przeznaczenie dopuszczalne:
  - a) realizowane dla potrzeb rolnictwa i mieszkańców wsi:
    - drogi dojazdowe do pól,
    - obiekty i urządzenia infrastruktury technicznej,
    - urządzenia wodne,
  - b) pozostałe obiekty i urządzenia infrastruktury technicznej, zieleń urządzona, drogi wewnętrzne, drogi rowerowe dojścia i dojazdy, z wyłączeniem inwestycji realizowanych na gruntach klasy I-III.

2. Dla terenu, o którym mowa w ust. 1, w zakresie ochrony krajobrazu kulturowego, zasad kształtowania zabudowy oraz wskaźników zagospodarowania terenu, a także kształtowania krajobrazu ustala się:

- 1) maksymalny wskaźnik powierzchni zabudowy w odniesieniu do powierzchni działki budowlanej: 30%;
- 2) minimalny wskaźnik intensywności zabudowy: 0,001;
- 3) maksymalny wskaźnik intensywności zabudowy: 0,4;
- 4) minimalny udział procentowy powierzchni biologicznie czynnej: 60%;
- 5) maksymalna wysokość, z zastrzeżeniem obostrzeń wynikających z przepisów odrębnych z zakresu potrzeb obronności i bezpieczeństwa państwa: 12 m;
- 6) nachylenie połaci dachowych i geometria dachów: dopuszcza się wszystkie formy dachów o kącie nachylenia połaci dachowej do 42°.

3. Dla terenu, o którym mowa w ust. 1, ustala się obowiązek spełnienia ustaleń ogólnych.

**§ 23.** 1. Dla terenów wód powierzchniowych śródlądowych oznaczonych na rysunku planu symbolami: **1WS, 2WS i 3WS** ustala się:

- 1) przeznaczenie podstawowe:
  - a) teren wód powierzchniowych śródlądowych,



- b) urządzenia wodne, z zastrzeżeniem §12 pkt 2 lit. c i §12 pkt 3 lit. c;
- 2) za zgodną z przeznaczeniem podstawowym uznaje się lokalizację: pozostałych urządzeń służących gospodarce wodnej;
- 3) przeznaczenie dopuszczalne:
  - a) kładki, mosty,
  - b) obiekty i urządzenia infrastruktury technicznej, z zastrzeżeniem §12 pkt 2 lit. c i §12 pkt 3 lit. c;
- 4) zakaz lokalizacji budynków.

2. Dla terenów, o których mowa w ust. 1, ustala się obowiązek spełnienia ustaleń ogólnych.

**§ 24.** 1. Dla terenu lasu oznaczonego na rysunku planu symbolem **1ZL** ustala się:

- 1) przeznaczenie podstawowe: teren lasów;
- 2) zakaz lokalizacji budynków.

2. Dla terenu, o którym mowa w ust. 1, ustala się obowiązek spełnienia ustaleń ogólnych.

**§ 25.** 1. Dla terenów dróg publicznych klasy dojazdowej oznaczonych na rysunku planu symbolami: **1KDD**, **2KDD** i **3KDD** ustala się:

- 1) przeznaczenie podstawowe: droga publiczna klasy dojazdowej;
- 2) przeznaczenie dopuszczalne:
  - a) zieleń urządzona,
  - b) drogi rowerowe,
  - c) obiekty i urządzenia infrastruktury technicznej, z zastrzeżeniem §12 pkt 3 lit. c,
  - d) parkingi, miejsca postojowe;
- 3) szerokość w liniach rozgraniczających, zgodnie z rysunkiem planu;
- 4) dopuszcza się odcinkowe przewężenia dróg ze względu na istniejące zainwestowanie.

2. Dla terenów, o których mowa w ust. 1, ustala się obowiązek spełnienia ustaleń ogólnych.

**§ 26.** 1. Dla terenów publicznie dostępnych samorządowych ciągów pieszych z funkcją dojazdu oznaczonych na rysunku planu symbolami **1KDY** i **2KDY** ustala się:

- 1) przeznaczenie podstawowe: publicznie dostępny samorządowy ciąg pieszy z funkcją dojazdu;
- 2) przeznaczenie dopuszczalne:
  - a) zieleń urządzona,
  - b) urządzenia i sieci infrastruktury technicznej;
- 3) szerokość w liniach rozgraniczających, zgodnie z rysunkiem planu;
- 4) dopuszcza się odcinkowe przewężenia ze względu na istniejące zainwestowanie.

2. Dla terenów, o których mowa w ust. 1, dopuszcza się ruch pojazdów.

3. Tereny, o których mowa w ust. 1, stanowią dla przylegających terenów i działek budowlanych obsługę komunikacyjną w formie dojazdu do budynków i urządzeń z nimi związanych.

4. Dla terenów, o których mowa w ust. 1, ustala się obowiązek spełnienia ustaleń ogólnych.

#### **Rozdział 4. Ustalenia końcowe**

**§ 27.** Stawki procentowe służące naliczeniu jednorazowej opłaty od wzrostu wartości nieruchomości w wyniku uchwalenia planu ustala się w wysokości:

- 1) dla terenów **P/U**, **P/PF** – 10%;

2) dla terenów **UP, U** – 1 %;

3) dla terenów pozostałych – 0%.

**§ 28.** W obszarze objętym planem tracą moc ustalenia Miejscowego planu zagospodarowania przestrzennego gminy Mińsk Mazowiecki - wsi Dziękowizna i cz. wsi Anielew, Budy Janowskie, Janów, Ignaców (Uchwała Nr XXXII/276/02 Rady Gminy w Mińsku Mazowieckim z dnia 25 lutego 2002 r.) zmienionego uchwałą Nr XX/410/04 Rady Gminy Mińsk Mazowiecki z dnia 16 sierpnia 2004 roku w sprawie zmiany niektórych uchwał mającą na celu usunięcie sprzeczności i oczywistych błędów.

**§ 29.** Wykonanie niniejszej uchwały powierza się Wójtowi Gminy Mińsk Mazowiecki.


**§ 30.** Uchwała podlega ogłoszeniu w Dzienniku Urzędowym Województwa Mazowieckiego.

**§ 31.** Uchwała wchodzi w życie po upływie 14 dni od dnia jej ogłoszenia w Dzienniku Urzędowym Województwa Mazowieckiego.

Przewodniczący Rady Gminy Mińsk Mazowiecki

**Przemysław Paweł Wojda**



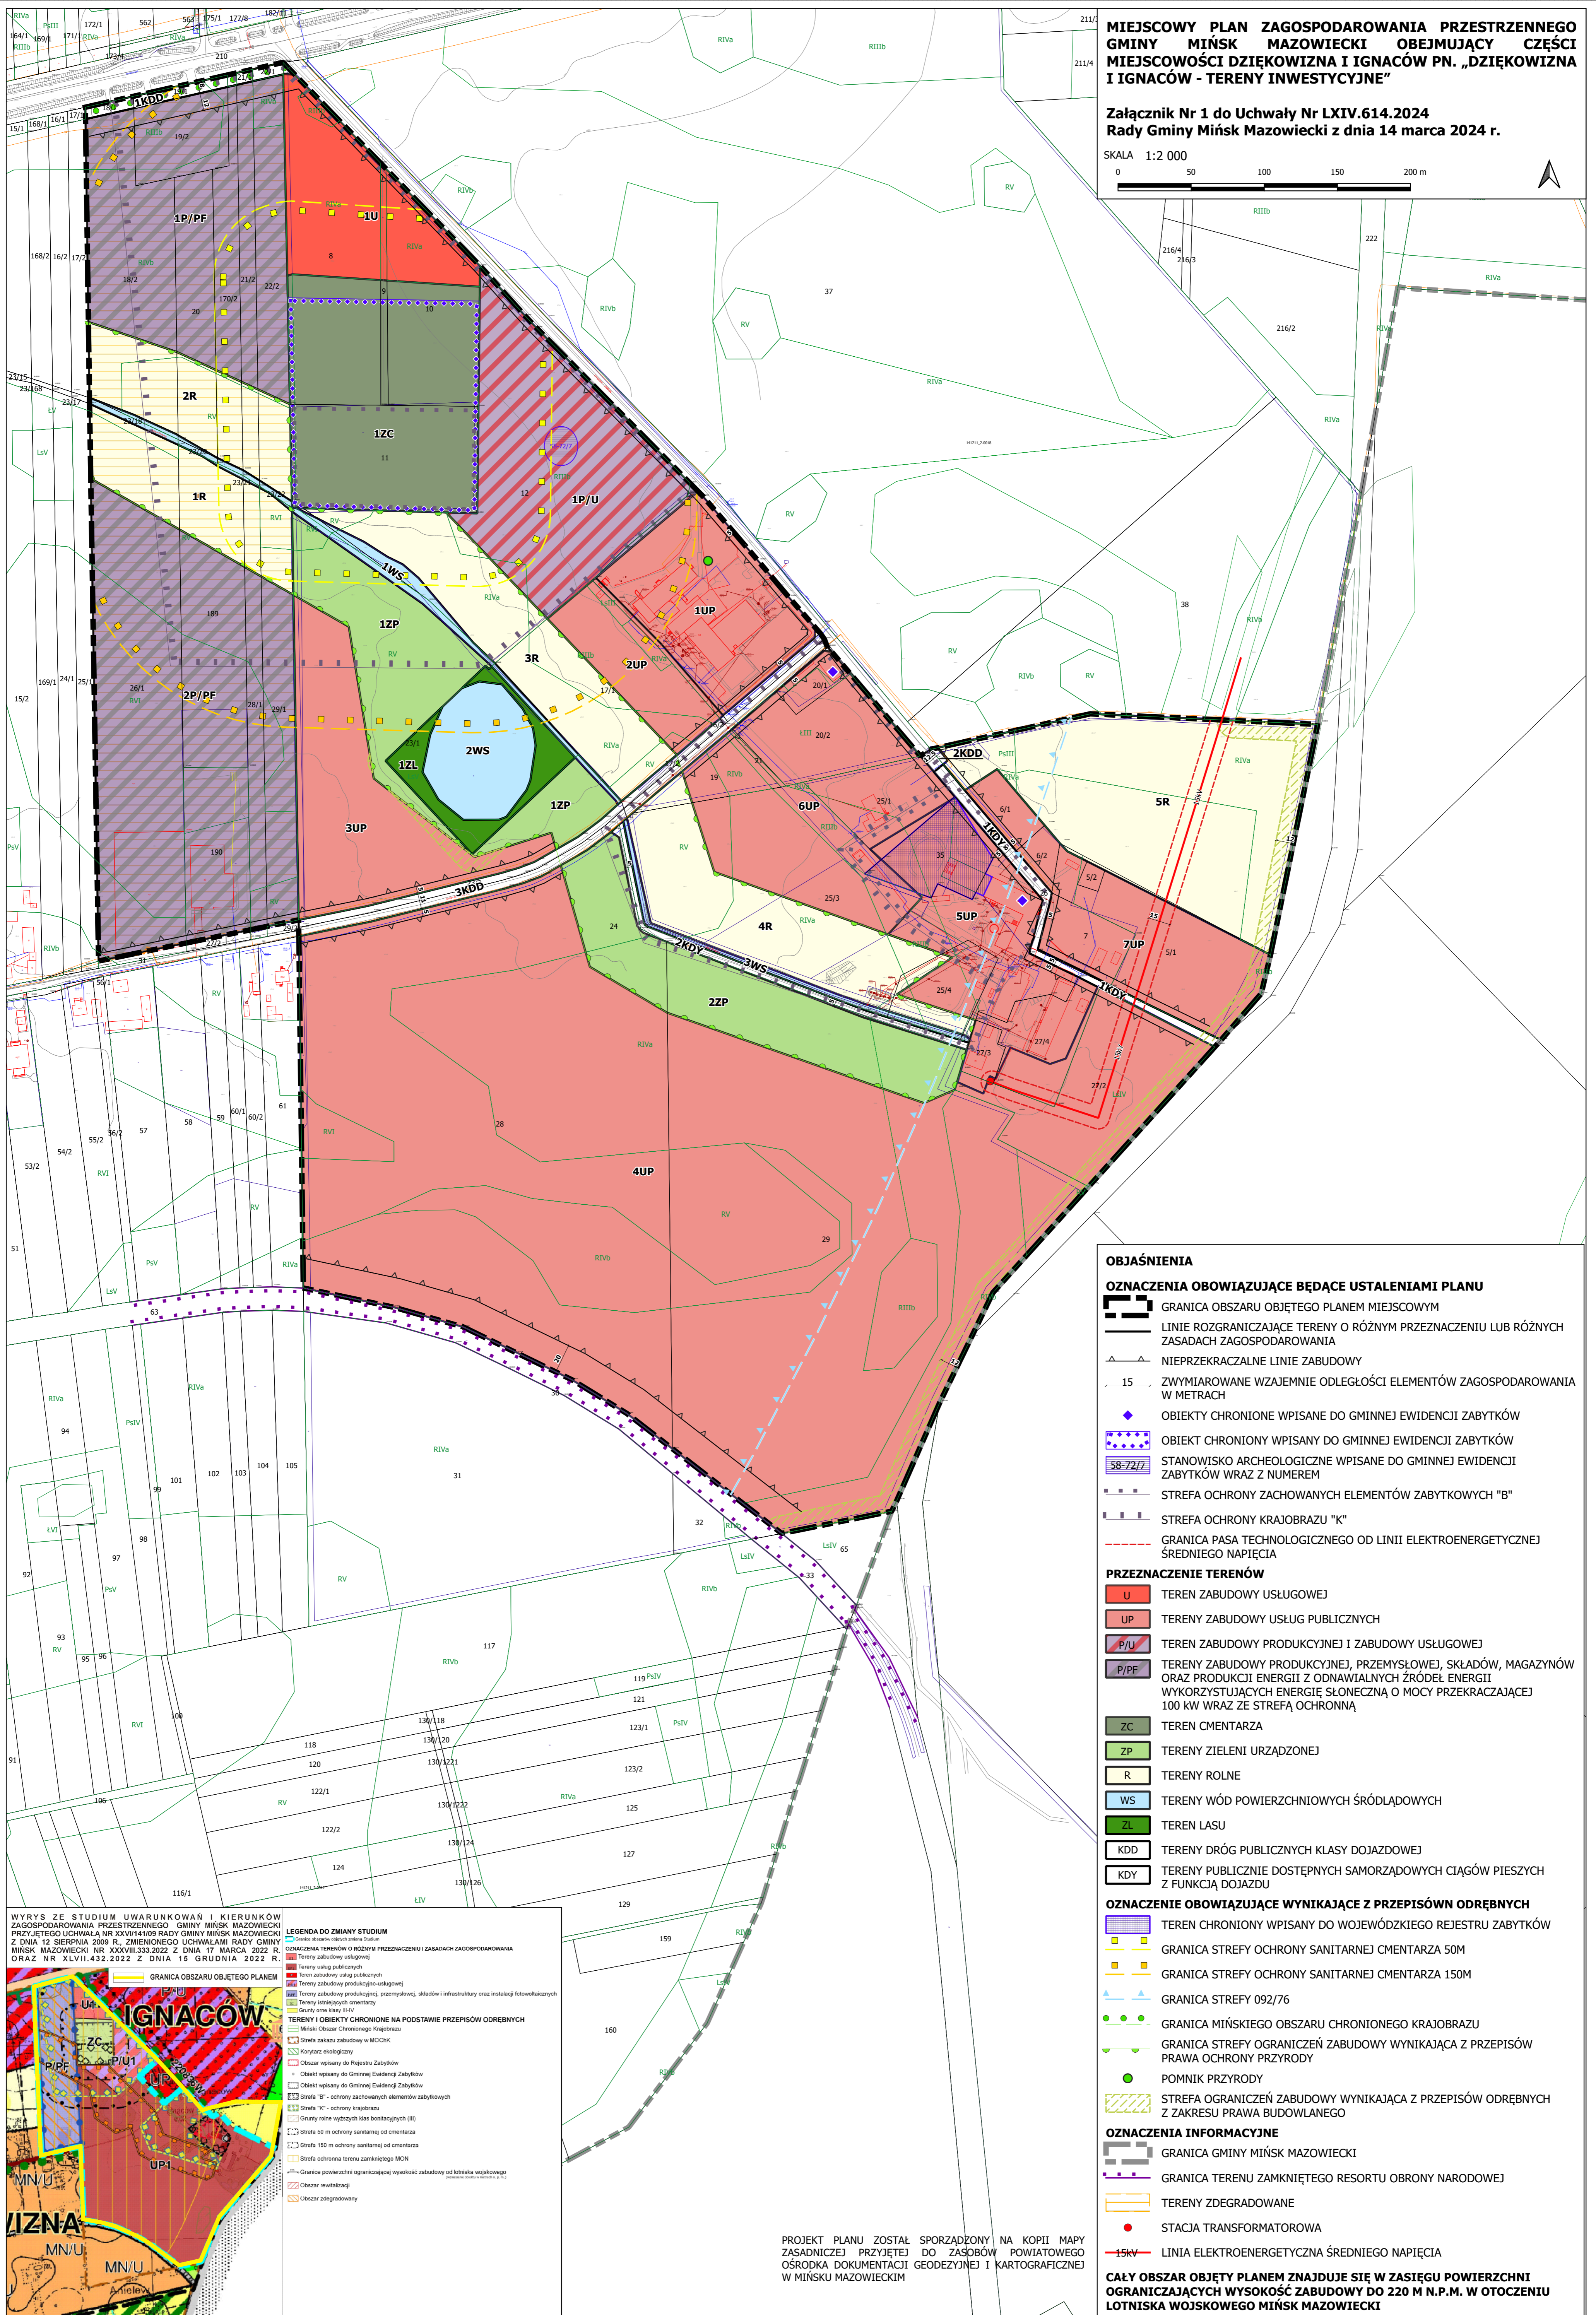

**MIEJSCOWY PLAN ZAGOSPODAROWANIA PRZESTRZENNEGO GMINY MIŃSK MAZOWIECKI OBEJMUJĄCY CZĘŚCI MIEJSCOWOŚCI DZIEKOWIZNA I IGNACÓW PN. „DZIEKOWIZNA I IGNACÓW - TERENY INWESTYCYJNE”**

Załącznik Nr 1 do Uchwały Nr LXIV.614.2024 Rady Gminy Mińsk Mazowiecki z dnia 14 marca 2024 r.

SKALA 1:2 000



WYRYS ZE STUDIUM UWARUNKOWAŃ I KIERUNKÓW ZAGOSPODAROWANIA PRZESTRZENNEGO GMINY MIŃSK MAZOWIECKI PRZYJĘTEGO UCHWAŁĄ NR XXVI/14109 RADY GMINY MIŃSK MAZOWIECKI Z DNIA 12 SIERPNIA 2009 R., ZMIENIONEGO UCHWAŁAMI RADY GMINY MIŃSK MAZOWIECKI NR XXXVIII.333.2022 Z DNIA 17 MARCA 2022 R. ORAZ NR XLVII.432.2022 Z DNIA 15 GRUDNIA 2022 R.

**LEGENDA DO ZMIANY STUDIUM**

- Granice obszarów planów miejscowych
- Oznaczenia terenów o różnym przeznaczeniu i zasadach zagospodarowania
- Tereny zabudowy usługowej
- Tereny zabudowy publicznych
- Tereny zabudowy produkcyjnej, przemysłowej, składowej i infrastruktury oraz instalacji fotowoltaicznych
- Tereny istniejących cmentarzy
- Obszary wpisane do Rejestru Zabytków
- Obszary chronione na podstawie przepisów odrębnych
- Miejski Obszar Chronionego Krajobrazu
- Strefa zakazu zabudowy w MOCKK
- Korytarz ewaluacyjny
- Obszar wpisany do Rejestru Zabytków
- Obiekt wpisany do Gminnej Ewidencji Zabytków
- Strefa "B" - ochrony zachowanych elementów zabytkowych
- Strefa "K" - ochrony krajobrazu
- Strefa 50 m ochrony sanitarnej od cmentarza
- Strefa 150 m ochrony sanitarnej od cmentarza
- Strefa ochronna terenu zamkniętego MCN
- Granice powierzchni ograniczającej wysokość zabudowy od techniki wojskowego
- Obszar rewitalizacji
- Obszar zdegradowany

**TERENY I OBIEKTY CHRONIONE NA PODSTAWIE PRZEPISÓW ODRĘBNYCH**

- Strefa zakazu zabudowy w MOCKK
- Korytarz ewaluacyjny
- Obszar wpisany do Rejestru Zabytków
- Obiekt wpisany do Gminnej Ewidencji Zabytków
- Strefa "B" - ochrony zachowanych elementów zabytkowych
- Strefa "K" - ochrony krajobrazu
- Strefa 50 m ochrony sanitarnej od cmentarza
- Strefa 150 m ochrony sanitarnej od cmentarza
- Strefa ochronna terenu zamkniętego MCN
- Granice powierzchni ograniczającej wysokość zabudowy od techniki wojskowego
- Obszar rewitalizacji
- Obszar zdegradowany

**OBJAŚNIENIA**

**OZNACZENIA OBOWIĄZUJĄCE BĘDĄCE USTALENIAMI PLANU**

- GRANICA OBSZARU OBJĘTEGO PLANEM MIEJSCOWYM
- LINIE ROZGRANICZAJĄCE TERENY O RÓŻNYM PRZEZNACZENIU LUB RÓŻNYCH ZASADACH ZAGOSPODAROWANIA
- NIEPRZEKARCZALNE LINIE ZABUDOWY
- ZWYMIAROWANE WZAJEMNIE ODLEGŁOŚCI ELEMENTÓW ZAGOSPODAROWANIA W METRACH
- OBIEKTY CHRONIONE WPISANE DO GMINNEJ EWIDENCJI ZABYTKÓW
- OBIEKT CHRONIONY WPISANY DO GMINNEJ EWIDENCJI ZABYTKÓW
- STANOWISKO ARCHEOLOGICZNE WPISANE DO GMINNEJ EWIDENCJI ZABYTKÓW WRAZ Z NUMEREM
- STREFA OCHRONY ZACHOWANYCH ELEMENTÓW ZABYTKOWYCH "B"
- STREFA OCHRONY KRAJOBRAZU "K"
- GRANICA PASA TECHNOLOGICZNEGO OD LINII ELEKTROENERGETYCZNEJ ŚREDNIEGO NAPIĘCIA

**PRZEZNACZENIE TERENÓW**

- U - TEREN ZABUDOWY USŁUGOWEJ
- UP - TERENY ZABUDOWY USŁUG PUBLICZNYCH
- P/U - TEREN ZABUDOWY PRODUKCYJNEJ I ZABUDOWY USŁUGOWEJ
- P/PF - TERENY ZABUDOWY PRODUKCYJNEJ, PRZEMYSŁOWEJ, SKŁADÓW, MAGAZYNÓW ORAZ PRODUKCJI ENERGII Z ODNOWIALNYCH ŹRÓDEŁ ENERGII WYKORZYSTUJĄCYCH ENERGIĘ SŁONECZNĄ O MOCY PRZEKACZAJĄCEJ 100 kW WRAZ ZE STREFĄ OCHRONNĄ
- ZC - TEREN CMENTARZA
- ZP - TERENY ZIELENI URZĄDZONEJ
- R - TERENY ROLNE
- WS - TERENY WÓD POWIERZCHNIOWYCH ŚRÓDLĄDOWYCH
- ZL - TEREN LASU
- KDD - TERENY DRÓG PUBLICZNYCH KLASY DOJAZDOWEJ
- KDY - TERENY PUBLICZNIE DOSTĘPNYCH SAMORZĄDOWYCH CIĄGÓW PIESZYCH Z FUNKCJĄ DOJAZDU

**OZNACZENIE OBOWIĄZUJĄCE WYNIKAJĄCE Z PRZEPISÓW ODRĘBNYCH**

- TEREN CHRONIONY WPISANY DO WOJEWÓDZKIEGO REJESTRU ZABYTKÓW
- GRANICA STREFY OCHRONY SANITARNEJ CMENTARZA 50M
- GRANICA STREFY OCHRONY SANITARNEJ CMENTARZA 150M
- GRANICA STREFY 092/76
- GRANICA MIŃSKIEGO OBSZARU CHRONIONEGO KRAJOBRAZU
- GRANICA STREFY OGRANICZEŃ ZABUDOWY WYNIKAJĄCA Z PRZEPISÓW PRAWA OCHRONY PRZYRODY
- POMNIK PRZYRODY
- STREFA OGRANICZEŃ ZABUDOWY WYNIKAJĄCA Z PRZEPISÓW ODRĘBNYCH Z ZAKRESU PRAWA BUDOWLANEGO

**OZNACZENIA INFORMACYJNE**

- GRANICA GMINY MIŃSK MAZOWIECKI
- GRANICA TERENU ZAMKNIĘTEGO RESORTU OBRONY NARODOWEJ
- TERENY ZDEGRADOWANE
- STACJA TRANSFORMATOROWA
- 15KV - LINIA ELEKTROENERGETYCZNA ŚREDNIEGO NAPIĘCIA

**CAŁY OBSZAR OBJĘTY PLANEM ZNAJDUJE SIĘ W ZASIĘGU POWIERZCHNI OGRANICZAJĄCYCH WYSOKOŚĆ ZABUDOWY DO 220 M N.P.M. W OTOCZENIU LOTNISKA WOJSKOWEGO MIŃSK MAZOWIECKI**

PROJEKT PLANU ZOSTAŁ SPORZĄDZONY NA KOPII MAPY ZASADNICZEJ PRZYJĘTEJ DO ZASOBÓW POWIATOWEGO OŚRODKA DOKUMENTACJI GEODEZYJNEJ I KARTOGRAFICZNEJ W MIŃSKU MAZOWIECKIM



Załącznik Nr 2 do uchwały Nr LXIV.614.2024

Rady Gminy Mińsk Mazowiecki

z dnia 14 marca 2024 r.

**Rozstrzygnięcie Rady Gminy Mińsk Mazowiecki o sposobie rozpatrzenia uwag nieuwzględnionych przez Wójta Gminy Mińsk Mazowiecki złożonych do projektu miejscowego planu zagospodarowania przestrzennego dla gminy Mińsk Mazowiecki obejmującego części miejscowości Dziękowizna i Ignaców pn. „Dziękowizna i Ignaców – tereny inwestycyjne”**

Lp.	Data wpływu uwagi	Nazwisko i imię, nazwa jednostki organizacyjnej i adres zgłaszającego uwagi	Treść uwagi	Oznaczenie nieruchomości, której dotyczy uwaga	Ustalenia projektu planu dla nieruchomości, której dotyczy uwaga	Rozstrzygnięcie Rady Gminy Mińsk Mazowiecki w sprawie rozpatrzenia uwagi		Uwagi
						uwaga uwzględniona	uwaga nieuwzględniona	
1	2	3	4	5	6	9	10	11
1	04.10.2023	osoba fizyczna	Wnioskujemy o usunięcie z miejscowego planu zagospodarowania przestrzennego Gminy Mińsk Mazowiecki obejmującego części miejscowości Dziękowizna i Ignaców pn. „Dziękowizna i Ignaców – tereny inwestycyjne” zapisów § 18 ust. 1 pkt 1 lit. b „zabudowa zamieszkania zbiorowego” oraz § 18 ust. 1 pkt 2 lit. a „inwestycji infrastrukturalnych służących wykonywaniu zadań własnych w zakresie usuwania i oczyszczania ścieków komunalnych, wysypisk i unieszkodliwiania odpadów komunalnych”. Nie możemy zgodzić się, by w naszym bezpośrednim sąsiedztwie oraz w sąsiedztwie Zespołu Szkół Specjalnych, Specjalnego Ośrodka Wychowawczego i Parafii św. Antoniego z Padwy w Ignacowie zaistniała jakakolwiek możliwość wybudowania wysypiska śmieci. Do wniosku dołączamy listę z podpisami mieszkańców Dziękowizny. Pragniemy również nadmienić, że mieszkańcy Dziękowizny nie są wystarczająco zaangażowani w proces podejmowania decyzji dotyczących planowania inwestycji w przestrzeni Gminy Mińsk Mazowiecki, zwłaszcza dotyczących ich miejscowości i najbliższej	Obszar planu			X	Uwaga nieuwzględniona w części dot. usunięcia z projektu planu możliwości realizacji „zabudowy zamieszkania zbiorowego” w terenach oznaczonych symbolami: 1UP, 2UP, 5UP, 6UP i 7UP. Obiekty zamieszkania zbiorowego to między innymi budynki do stałego pobytu ludzi, w szczególności domy zakonne oraz budynki przeznaczone do okresowego pobytu ludzi takie jak internaty. Ww. obiekty są związane z funkcjonowaniem Zespołu Szkół Specjalnych, Specjalnego Ośrodka Wychowawczego i Parafii św. Antoniego z Padwy w Ignacowie. Jednocześnie należy wyjaśnić, iż ustawa z dnia 27 marca 2003 r. o planowaniu i zagospodarowaniu przestrzennym określa sposób przeprowadzenia konsultacji społecznych, w tym dyskusji publicznej realizowanej w ramach procedury planu miejscowego. Informacje o wyłożeniu do publicznego wglądu, organizacji dyskusji publicznej oraz możliwości wnoszenia uwag do projektu planu były zamieszczane w ogłoszeniu i obwieszczeniu opublikowanym dnia 9 sierpnia 2023 r. w gazecie Tygodnik Siedlecki, na stronie internetowej Urzędu Gminy Mińsk Mazowiecki, na tablicach ogłoszeń, a także w sposób zwyczajowo przyjęty w danej miejscowości. Dodatkowo należy stwierdzić, iż brak możliwości udziału w dyskusji publicznej w „ustalonym terminie i godzinie” w siedzibie Urzędu Gminy Mińsk Mazowiecki nie wykluczyły mieszkańców z procesu partycypacji społecznej. W ramach wyłożenia do publicznego wglądu, w terminach wskazanych

			<p>okolicy. Ustalono terminy i godziny dyskusji publicznej w siedzibie Urzędu Gminy Mińsk Mazowiecki wykluczyły znaczną część zainteresowanych osób, które zostaną bezpośrednio dotknięte planowanymi zmianami, ponieważ Gmina Mińsk Mazowiecki zamierza naruszyć ich prawo własności i istniejące podziały geodezyjne.</p> <p>Warto przeprowadzić staranne konsultacje z mieszkańcami oraz ponowną analizę wpływu społecznego i środowiskowego przed podjęciem decyzji o uchwaleniu miejscowego planu zagospodarowania przestrzennego Gminy Mińsk Mazowiecki obejmującego części miejscowości Dziękowizna i Ignaców pn. „Dziękowizna i Ignaców — tereny inwestycyjne”, jak i miejscowego planu zagospodarowania przestrzennego Gminy Mińsk Mazowiecki obejmującego części miejscowości Dziękowizna, które bezpośrednio są ze sobą powiązane, a z niezrozumiałych dla nas przyczyn procedowane w odrębnym czasie. Dzięki temu będzie można znaleźć rozwiązania, które uwzględniają zarówno korzyści, jak i obawy mieszkańców, aby osiągnąć zrównoważony rozwój miejscowości.</p>				<p>w ogłoszeniu i obwieszczeniu była również możliwość konsultacji z pracownikami merytorycznymi również w formie kontaktu telefonicznego lub osobistego stawiennictwa. Z projektem planu miejscowego można było się zapoznać w okresie jego wyłożenia do publicznego wglądu w siedzibie Urzędu Gminy Mińsk Mazowiecki, w godzinach pracy urzędu, a także przez przeglądanie ww. dokumentów zamieszczonych w Biuletynie Informacji Publicznej na stronie <a href="http://www.bip.minskmazowiecki.pl">www.bip.minskmazowiecki.pl</a></p> <p><u>Pozostała cz. uwagi uwzględniona.</u> Szczegóły: ZARZĄDZENIE NR 117.2023 Wójta Gminy Mińsk Mazowiecki z dnia 23 października 2023</p>
2	04.10.2023	osoba fizyczna	<p>W związku z podziałem planowania przestrzennego miejscowości Dziękowizna na dwa etapy i sporządzenie odrębnego planu dla jej wschodniej części nie wyrażam zgody na wytyczenie gminnej drogi dojazdowej 5KDD na obszarze mojej działki nr 61 oraz na odsprzedaż Gminie Mińsk Mazowiecki 250 m2 gruntu. Droga 5KDD zaprojektowana w miejscowym planie zagospodarowania przestrzennego Gminy Mińsk Mazowiecki obejmującym części miejscowości Dziękowizna wyłożonym do publicznego wglądu w dniach od 24 lipca 2023 roku do 16 sierpnia 2023 roku jest bezpośrednio powiązana z nowym projektem „Dziękowizna i Ignaców — tereny inwestycyjne” i stanowi faktycznie drogę dojazdową do zaplanowanych w nim terenów zabudowy usług publicznych- z przeznaczeniem pod zabudowę usług użyteczności publicznej, zabudowę</p>	Dz. nr 61	5KDD	X	<p>Uwaga nieuwzględniona w części dot. usunięcia z projektu planu:</p> <p>‘drogi 5KDD „wytyczonej na obszarze mojej działki nr 61”. Działka nr 61, a zatem również droga 5KDD znajdująca się na tej działce, objęte są projektem miejscowego planu zagospodarowania przestrzennego gminy Mińsk Mazowiecki obejmującego części miejscowości Dziękowizna, realizowanego na podstawie uchwały Nr XV.146.2020 Rady Gminy Mińsk Mazowiecki z dnia 27 lutego 2020 r. Przedmiotowy teren znajduje się w obrębie innego projektu i z tej przyczyny, ze względów formalnych, uwaga w tej części nie może zostać uwzględniona. Podkreślenia wymaga natomiast, iż droga 5KDD została usunięta z projektu planu dla części miejscowości Dziękowizna, o którym mowa powyżej,</p> <p>‘możliwości realizacji „zabudowy zamieszkania zbiorowego” w terenach oznaczonych symbolami: 1UP, 2UP, 5UP, 6UP i 7UP. Obiekty zamieszkania zbiorowego to między innymi budynki do stałego</p>

			<p>zamieszkania zbiorowego, zabudowę usługami sportu i rekreacji, a także pod inwestycje infrastrukturalne służące wykonywaniu zadań własnych w zakresie wodociągów i zaopatrzenia w wodę, kanalizacji, usuwania i oczyszczania ścieków komunalnych, utrzymania czystości i porządku oraz urządzeń sanitarnych, wysypisk i unieszkodliwiania odpadów komunalnych, ochrony zdrowia, pomocy społecznej, edukacji publicznej, kultury i kultury fizycznej (§ 18 MPZP dla miejscowości Dziękowizna i Ignaców), co jest sprzeczne z moim interesem, jak i interesem większości mieszkańców, i nie służy społeczności wsi Dziękowizna.</p> <p>Należąca do mnie działka nr 61 jest działką rekreacyjną usytuowaną w spokojnej okolicy i wytyczenie na jej obrzeżach drogi publicznej klasy dojazdowej służącej do prowadzenia ruchu kolejowego i utrzymania linii kolejowej oraz do obsługi przewozu osób i rzeczy oraz ewentualna budowa obiektów i urządzeń infrastruktury technicznej, a także parkingów i miejsc postojowych (§ 22 MPZP dla miejscowości Dziękowizna) całkowicie zmieni charakter miejscowości i działki, na której mieszkam, a także pomniejszy wartość i wielkość należącej do mnie działki o 250 m<sup>2</sup>, co przeczy zasadzie tworzenia planów zagospodarowania przestrzennego z poszanowaniem i uwzględnieniem istniejących podziałów geodezyjnych i prawa własności.</p> <p>Jednocześnie żądam usunięcia zapisów z § 18 MPZP dla miejscowości Dziękowizna i Ignaców pn. „Dziękowizna i Ignaców — tereny inwestycyjne” dotyczących inwestycji infrastrukturalnych w zakresie budowy oczyszczalni ścieków komunalnych oraz wysypisk i unieszkodliwiania odpadów komunalnych, a także zabudowy zamieszkania zbiorowego. Nie mogę zgodzić się, by w naszym bezpośrednim sąsiedztwie oraz w sąsiedztwie Zespołu Szkół Specjalnych, Specjalnego Ośrodka Wychowawczego i Parafii św. Antoniego z Padwy w Ignacowie zaistniała możliwość</p>				<p>pobytu ludzi, w szczególności domy zakonne oraz budynki przeznaczone do okresowego pobytu ludzi takie jak internaty. Ww. obiekty są związane z funkcjonowaniem Zespołu Szkół Specjalnych, Specjalnego Ośrodka Wychowawczego i Parafii św. Antoniego z Padwy w Ignacowie.</p> <p><u>Pozostała cz. uwagi uwzględniona.</u> <u>Szczegóły: ZARZĄDZENIE NR 117.2023 Wójta Gminy Mińsk Mazowiecki z dnia 23 października 2023</u></p>
--	--	--	--	--	--	--	--

3	04.10.2023	osoba fizyczna	<p>wybudowania wysypiska śmieci.</p> <p>Nie wyrażam zgody na wytyczenie gminnej drogi dojazdowej 5KDD na obszarze mojej działki nr 48 oraz na odsprzedaż Gminie Mińsk Mazowiecki 250 m<sup>2</sup> gruntu. Droga 5KDD zaprojektowana w miejscowym planie zagospodarowania przestrzennego Gminy Mińsk Mazowiecki obejmującym części miejscowości Dziękowizna wyłożonym do publicznego wglądu w dniach od 24 lipca 2023 roku do 16 sierpnia 2023 roku jest bezpośrednio powiązana z nowym projektem „Dziękowizna i Ignaców — tereny inwestycyjne” i stanowi faktycznie drogę dojazdową do zaplanowanych w nim terenów zabudowy usług publicznych z przeznaczeniem pod zabudowę usług użyteczności publicznej, zabudowę zamieszkania zbiorowego, zabudowę usługami sportu i rekreacji, a także pod inwestycje infrastrukturalne służące wykonywaniu zadań własnych w zakresie wodociągów i zaopatrzenia w wodę, kanalizacji, usuwania i oczyszczania ścieków komunalnych, utrzymania czystości i porządku oraz urządzeń sanitarnych, wysypisk i unieszkodliwiania odpadów komunalnych, ochrony zdrowia, pomocy społecznej, edukacji publicznej, kultury i kultury fizycznej (§ 18 MPZP dla miejscowości Dziękowizna i Ignaców), co jest sprzeczne z moim interesem, jak i interesem większości mieszkańców, i nie służy społeczności wsi Dziękowizna. Należąca do mnie działka nr 48 jest działką rolną, do której dojazd mam zapewniony od strony ulicy ks. Antoniego Tyszki i nie potrzebuję drugiej drogi dojazdowej od strony wojskowej boczniczy kolejowej.</p> <p>Ponadto działka jest usytuowana w spokojnej okolicy i wytyczenie na jej obrzeżach drogi publicznej klasy dojazdowej służącej do prowadzenia ruchu kolejowego i utrzymania linii kolejowej oraz do obsługi przewozu osób i rzeczy oraz ewentualna budowa obiektów i urządzeń infrastruktury technicznej, a także parkingów i miejsc postojowych (§ 22 MPZP dla miejscowości Dziękowizna)</p>	Dz. nr 48	5KDD		X	<p>Uwaga nieuwzględniona w części dot. usunięcia z projektu planu:</p> <p>·drogi 5KDD „wytyczonej na obszarze mojej działki nr 61”. Działka nr 61, a zatem również droga 5KDD znajdująca się na tej działce, objęte są projektem miejscowego planu zagospodarowania przestrzennego gminy Mińsk Mazowiecki obejmującego części miejscowości Dziękowizna, realizowanego na podstawie uchwały Nr XV.146.2020 Rady Gminy Mińsk Mazowiecki z dnia 27 lutego 2020 r. Przedmiotowy teren znajduje się w obrębie innego projektu i z tej przyczyny, ze względów formalnych, uwaga w tej części nie może zostać uwzględniona. Podkreślenia wymaga natomiast, iż droga 5KDD została usunięta z projektu planu dla części miejscowości Dziękowizna, o którym mowa powyżej,</p> <p>·możliwości realizacji „zabudowy zamieszkania zbiorowego” w terenach oznaczonych symbolami: 1UP, 2UP, 5UP, 6UP i 7UP. Obiekty zamieszkania zbiorowego to między innymi budynki do stałego pobytu ludzi, w szczególności domy zakonne oraz budynki przeznaczone do okresowego pobytu ludzi takie jak internaty. Ww. obiekty są związane z funkcjonowaniem Zespołu Szkół Specjalnych, Specjalnego Ośrodka Wychowawczego i Parafii św. Antoniego z Padwy w Ignacowie.</p> <p><u>Pozostała cz. uwagi uwzględniona.</u>  <u>Szczegóły: ZARZĄDZENIE NR 117.2023 Wójta Gminy Mińsk Mazowiecki z dnia 23 października 2023</u></p>
---	------------	----------------	--	-----------	------	--	---	---

			<p>całkowicie zmieni charakter miejscowości, w której mieszkam, a także pomniejszy wartość i wielkość należącej do mnie działki o 250 m2, co przeczy zasadzie tworzenia planów zagospodarowania przestrzennego z poszanowaniem i uwzględnieniem istniejących podziałów geodezyjnych i prawa własności.</p> <p>Jednocześnie żądam usunięcia zapisów z § 18 MPZP dla miejscowości Dziękowizna i Ignaców pn. „Dziękowizna i Ignaców — tereny inwestycyjne” dotyczących inwestycji infrastrukturalnych w zakresie budowy oczyszczalni ścieków komunalnych oraz wysypisk i unieszkodliwiania odpadów komunalnych, a także zabudowy zamieszkania zbiorowego. Nie mogę zgodzić się, by w naszym bezpośrednim sąsiedztwie oraz w sąsiedztwie Zespołu Szkół Specjalnych, Specjalnego Ośrodka Wychowawczego i Parafii św. Antoniego z Padwy w Ignacowie zaistniała możliwość wybudowania wysypiska śmieci.</p>				
4	04.10.2023	osoba fizyczna	<p>Nie wyrażamy zgody na wytyczenie gminnej drogi dojazdowej 5KDD na obszarze naszych działek nr 55/2, 56/2, 57 i 58 oraz na odsprzedaż Gminie Mińsk Mazowiecki 850 m2 gruntu. Droga 5KDD zaprojektowana w miejscowym planie zagospodarowania przestrzennego Gminy Mińsk Mazowiecki obejmującym części miejscowości Dziękowizna wyłożonym do publicznego wglądu w dniach od 24 lipca 2023 roku do 16 sierpnia 2023 roku jest bezpośrednio powiązana z nowym projektem „Dziękowizna i Ignaców - tereny inwestycyjne” i stanowi faktycznie drogę dojazdową do zaplanowanych w nim terenów zabudowy usług publicznych z przeznaczeniem pod zabudowę usług użyteczności publicznej, zabudowę zamieszkania zbiorowego, zabudowę usługami sportu i rekreacji, a także pod inwestycje infrastrukturalne służące wykonywaniu zadań własnych w zakresie wodociągów i zaopatrzenia w wodę, kanalizacji, usuwania i oczyszczania ścieków komunalnych, utrzymania czystości i porządku oraz urządzeń sanitarnych, wysypisk i unieszkodliwiania</p>	Dz. nr 55/2, 56/2, 57 i 58	5KDD	X	<p>Uwaga nieuwzględniona w części dot. usunięcia z projektu planu:</p> <p>‘drogi 5KDD „wytyczonej na obszarze naszych działkach nr 55/2, 56/2, 57 i 58”. Działki nr 55/2, 56/2, 57 i 58, a zatem również droga 5KDD znajdująca się na tych działkach, objęte są projektem miejscowego planu zagospodarowania przestrzennego gminy Mińsk Mazowiecki obejmującego części miejscowości Dziękowizna, realizowanego na podstawie uchwały Nr XV.146.2020 Rady Gminy Mińsk Mazowiecki z dnia 27 lutego 2020 r. Przedmiotowy teren znajduje się w obrębie innego projektu i z tej przyczyny, ze względów formalnych, uwaga w tej części nie może zostać uwzględniona. Podkreślenia wymaga natomiast, iż droga 5KDD została usunięta z projektu planu dla części miejscowości Dziękowizna, o którym mowa powyżej.</p> <p>‘możliwości realizacji „zabudowy zamieszkania zbiorowego” w terenach oznaczonych symbolami: 1UP, 2UP, 5UP, 6UP i 7UP. Obiekty zamieszkania zbiorowego to między innymi budynki do stałego pobytu ludzi, w szczególności domy zakonne oraz budynki przeznaczone do okresowego pobytu ludzi takie jak internaty. Ww. obiekty są związane z funkcjonowaniem Zespołu Szkół Specjalnych, Specjalnego Ośrodka Wychowawczego i Parafii św.</p>



			<p>odpadów komunalnych, ochrony zdrowia, pomocy społecznej, edukacji publicznej, kultury i kultury fizycznej (§ 18 MPZP dla miejscowości Dziękowizna i Ignaców), co jest sprzeczne z naszym interesem, jak i interesem większości mieszkańców, i nie służy społeczności wsi Dziękowizna.</p> <p>Należące do nas działki nr 55/2, 56/2, 57 i 58 stanowią działkę uprawy warzyw oraz działkę rekreacyjną usytuowaną w spokojnej okolicy i wytyczenie na jej obrzeżach drogi publicznej klasy dojazdowej służącej do prowadzenia ruchu kolejowego i utrzymania linii kolejowej oraz do obsługi przewozu osób i rzeczy oraz ewentualna budowa obiektów i urządzeń infrastruktury technicznej, a także parkingów i miejsc postojowych (§ 22 MPZP dla miejscowości Dziękowizna) całkowicie zmieni charakter miejscowości i działki, na której mieszkamy, a także pomniejszy wartość i wielkość należącej do nas działki o 850 m2, co przeczy zasadzie tworzenia planów zagospodarowania przestrzennego z poszanowaniem i uwzględnieniem istniejących podziałów geodezyjnych i prawa własności.</p> <p>Jednocześnie żądamy usunięcia zapisów z § 18 MPZP dla miejscowości Dziękowizna i Ignaców pn. „Dziękowizna i Ignaców — tereny inwestycyjne” dotyczących inwestycji infrastrukturalnych w zakresie budowy oczyszczalni ścieków komunalnych oraz wysypisk i unieszkodliwiania odpadów komunalnych, a także zabudowy zamieszkania zbiorowego. Nie możemy zgodzić się, by w naszym bezpośrednim sąsiedztwie oraz w sąsiedztwie Zespołu Szkół Specjalnych, Specjalnego Ośrodka Wychowawczego i Parafii św. Antoniego z Padwy w Ignacowie zaistniała możliwość wybudowania wysypiska śmieci.</p>				<p>Antoniego z Padwy w Ignacowie.</p> <p><u>Pozostała cz. uwagi uwzględniona.</u>  <u>Szczegóły: ZARZĄDZENIE NR 117.2023 Wójta Gminy Mińsk Mazowiecki z dnia 23 października 2023</u></p>	
5	04.10.2023	osoba fizyczna	<p>Nie wyrażam zgody na wytyczenie gminnej drogi dojazdowej 5KDD na obszarze mojej działki nr 49/5 oraz na odsprzedaż Gminie Mińsk Mazowiecki 480 m2 gruntu. Droga 5KDD zaprojektowana w miejscowym planie zagospodarowania przestrzennego Gminy</p>	Dz. nr 49/5	5KDD		X	<p>Uwaga nieuwzględniona w części dot. usunięcia z projektu planu:</p> <p>„drogi 5KDD „wytyczonej na obszarze mojej działki nr 49/5”. Działka nr 49/5, a zatem również droga 5KDD znajdująca się na tej działce, objęte są projektem miejscowego planu zagospodarowania przestrzennego gminy Mińsk Mazowiecki obejmującego części</p>

			<p>Mińsk Mazowiecki obejmującym części miejscowości Dziękowizna wyłożonym do publicznego wglądu w dniach od 24 lipca 2023 roku do 16 sierpnia 2023 roku jest bezpośrednio powiązana z nowym projektem „Dziękowizna i Ignaców — tereny inwestycyjne” i stanowi faktycznie drogę dojazdową do zaplanowanych w nim terenów zabudowy usług publicznych z przeznaczeniem pod zabudowę usług użyteczności publicznej, zabudowę zamieszkania zbiorowego, zabudowę usługami sportu i rekreacji, a także pod inwestycje infrastrukturalne służące wykonywaniu zadań własnych w zakresie wodociągów i zaopatrzenia w wodę, kanalizacji, usuwania i oczyszczania ścieków komunalnych, utrzymania czystości i porządku oraz urządzeń sanitarnych, wysypisk i unieszkodliwiania odpadów komunalnych, ochrony zdrowia, pomocy społecznej, edukacji publicznej, kultury i kultury fizycznej (§ 18 MPZP dla miejscowości Dziękowizna i Ignaców), co jest sprzeczne z moim interesem, jak i interesem większości mieszkańców, i nie służy społeczności wsi Dziękowizna.</p> <p>Mam wytyczoną prywatną drogę dojazdową od ulicy ks. Antoniego Tyszki i nie potrzebuję drugiej drogi dojazdowej od strony wojskowej boczniczy kolejowej. Ponadto w niedalekiej przyszłości zamierzam osiedlić się na mojej działce i pomniejszenie jej powierzchni o 480 m2 przeczy zasadzie tworzenia planów zagospodarowania przestrzennego z poszanowaniem i uwzględnieniem istniejących podziałów geodezyjnych i prawa własności. A wytyczenie na obrzeżach mojej działki drogi publicznej klasy dojazdowej służącej do prowadzenia ruchu kolejowego i utrzymania linii kolejowej oraz do obsługi przewozu osób i rzeczy oraz ewentualna budowa obiektów i urządzeń infrastruktury technicznej, a także parkingów i miejsc postojowych (§ 22 MPZP) całkowicie zmieni charakter miejscowości i działki, na której zamierzam w przyszłości zamieszkać.</p> <p>Jednocześnie żądam usunięcia zapisów z § 18 MPZP dla miejscowości Dziękowizna i</p>			<p>miejscowości Dziękowizna, realizowanego na podstawie uchwały Nr XV.146.2020 Rady Gminy Mińsk Mazowiecki z dnia 27 lutego 2020 r. Przedmiotowy teren znajduje się w obrębie innego projektu i z tej przyczyny, ze względów formalnych, uwaga w tej części nie może zostać uwzględniona. Podkreślenia wymaga natomiast, iż droga 5KDD została usunięta z projektu planu dla części miejscowości Dziękowizna, o którym mowa powyżej.</p> <p>możliwości realizacji „zabudowy zamieszkania zbiorowego” w terenach oznaczonych symbolami: 1UP, 2UP, 5UP, 6UP i 7UP. Obiekty zamieszkania zbiorowego to między innymi budynki do stałego pobytu ludzi, w szczególności domy zakonne oraz budynki przeznaczone do okresowego pobytu ludzi takie jak internaty. Ww. obiekty są związane z funkcjonowaniem Zespołu Szkół Specjalnych, Specjalnego Ośrodka Wychowawczego i Parafii św. Antoniego z Padwy w Ignacowie.</p> <p><u>Pozostała cz. uwagi uwzględniona.</u> <u>Szczegóły: ZARZĄDZENIE NR 117.2023 Wójta Gminy Mińsk Mazowiecki z dnia 23 października 2023</u></p>
--	--	--	--	--	--	--

			Ignaców pn. „Dziękowizna i Ignaców — tereny inwestycyjne” dotyczących inwestycji infrastrukturalnych w zakresie budowy oczyszczalni ścieków komunalnych oraz wysypisk i unieszkodliwiania odpadów komunalnych, a także zabudowy zamieszkania zbiorowego. Nie mogę zgodzić się, by w naszym bezpośrednim sąsiedztwie oraz w sąsiedztwie Zespołu Szkół Specjalnych, Specjalnego Ośrodka Wychowawczego i Parafii św. Antoniego z Padwy w Ignacowie zaistniała możliwość wybudowania wysypiska śmieci.					
6	04.10.2023	osoba fizyczna	Nie wyrażamy zgody na wytyczenie gminnej drogi dojazdowej 5KDD na obszarze naszych działek nr 173 i 47 oraz na odsprzedaż Gminie Mińsk Mazowiecki 370 m2 gruntu. Droga 5KDD zaprojektowana w miejscowym planie zagospodarowania przestrzennego Gminy Mińsk Mazowiecki obejmującym części miejscowości Dziękowizna wyłożonym do publicznego wglądu w dniach od 24 lipca 2023 roku do 16 sierpnia 2023 roku jest bezpośrednio powiązana z nowym projektem „Dziękowizna i Ignaców — tereny inwestycyjne” i stanowi faktycznie drogę dojazdową do zaplanowanych w nim terenów zabudowy usług publicznych z przeznaczeniem pod zabudowę usług użyteczności publicznej, zabudowę zamieszkania zbiorowego, zabudowę usługami sportu i rekreacji, a także pod inwestycje infrastrukturalne służące wykonywaniu zadań własnych w zakresie wodociągów i zaopatrzenia w wodę, kanalizacji, usuwania i oczyszczania ścieków komunalnych, utrzymania czystości i porządku oraz urządzeń sanitarnych, wysypisk i unieszkodliwiania "odpadów komunalnych, ochrony zdrowia, pomocy społecznej, edukacji publicznej," kultury i kultury fizycznej (§ 18 MPZP dla miejscowości Dziękowizna i Ignaców), co jest sprzeczne z naszym interesem, jak i interesem większości mieszkańców, i nie służy społeczności wsi Dziękowizna. Należące do nas działki nr 173 i 47 stanowią działkę rekreacyjną usytuowaną w spokojnej okolicy i wytyczenie na jej	Dz. nr 173 i 47	5KDD		X	<p>Uwaga nieuwzględniona w części dot. usunięcia z projektu planu:</p> <p>‘drogi 5KDD „wytyczonej na obszarze naszych działek nr 173 i 47”. Działki nr 173 i 47, a zatem również droga 5KDD znajdująca się na tych działkach, objęte są projektem miejscowego planu zagospodarowania przestrzennego gminy Mińsk Mazowiecki obejmującego części miejscowości Dziękowizna, realizowanego na podstawie uchwały Nr XV.146.2020 Rady Gminy Mińsk Mazowiecki z dnia 27 lutego 2020 r. Przedmiotowy teren znajduje się w obrębie innego projektu i z tej przyczyny, ze względów formalnych, uwaga w tej części nie może zostać uwzględniona. Podkreślenia wymaga natomiast, iż droga 5KDD została usunięta z projektu planu dla części miejscowości Dziękowizna, o którym mowa powyżej.</p> <p>‘możliwości realizacji „zabudowy zamieszkania zbiorowego” w terenach oznaczonych symbolami: 1UP, 2UP, 5UP, 6UP i 7UP. Obiekty zamieszkania zbiorowego to między innymi budynki do stałego pobytu ludzi, w szczególności domy zakonne oraz budynki przeznaczone do okresowego pobytu ludzi takie jak internaty. Ww. obiekty są związane z funkcjonowaniem Zespołu Szkół Specjalnych, Specjalnego Ośrodka Wychowawczego i Parafii św. Antoniego z Padwy w Ignacowie.</p> <p><u>Pozostała cz. uwagi uwzględniona.</u>  <u>Szczegóły: ZARZĄDZENIE NR 117.2023 Wójta Gminy Mińsk Mazowiecki z dnia 23 października 2023</u></p>

			<p>obrzeżach drogi publicznej klasy dojazdowej służącej do prowadzenia ruchu kolejowego i utrzymania linii kolejowej oraz do obsługi przewozu osób i rzeczy oraz ewentualna budowa obiektów i urządzeń infrastruktury technicznej, a także parkingów i miejsc postojowych (§ 22 MPZP dla miejscowości Dziękowizna) całkowicie zmieni charakter miejscowości i działki, na której mieszkamy, a także pomniejszy wartość i wielkość należącą do nas działki o 370 m<sup>2</sup>, co przeczy zasadzie tworzenia planów zagospodarowania przestrzennego z poszanowaniem i uwzględnieniem istniejących podziałów geodezyjnych i prawa własności.</p> <p>Jednocześnie żądamy usunięcia zapisów z § 18 MPZP dla miejscowości Dziękowizna i Ignaców pn. „Dziękowizna i Ignaców — tereny inwestycyjne” dotyczących inwestycji infrastrukturalnych w zakresie budowy oczyszczalni ścieków komunalnych oraz wysypisk i unieszkodliwiania odpadów komunalnych, a także zabudowy zamieszkania zbiorowego. Nie możemy zgodzić się, by w naszym bezpośrednim sąsiedztwie oraz w sąsiedztwie Zespołu Szkół Specjalnych, Specjalnego Ośrodka Wychowawczego i Parafii św. Antoniego z Padwy w Ignacowie zaistniała możliwość wybudowania wysypiska śmieci.</p>					
7	04.10.2023	osoba fizyczna	<p>Nie wyrażam zgody na wytyczenie gminnej drogi dojazdowej 5KDD na obszarze mojej działki nr 50/4 oraz na odsprzedaż Gminie Mińsk Mazowiecki 250 m<sup>2</sup> gruntu. Droga 5KDD zaprojektowana w miejscowym planie zagospodarowania przestrzennego Gminy Mińsk Mazowiecki obejmującym części miejscowości Dziękowizna wyłożonym do publicznego wglądu w dniach od 24 lipca 2023 roku do 16 sierpnia 2023 roku jest bezpośrednio powiązana z nowym projektem „Dziękowizna i Ignaców — tereny inwestycyjne” i stanowi faktycznie drogę dojazdową do zaplanowanych w nim terenów zabudowy usług publicznych z przeznaczeniem pod zabudowę usług użyteczności publicznej, zabudowę</p>	Dz. nr 50/4	5KDD		X	<p>Uwaga nieuwzględniona w części dot. usunięcia z projektu planu:</p> <p>„drogi 5KDD „wytyczonej na obszarze mojej działki nr 50/4”. Działka nr 50/4, a zatem również droga 5KDD znajdująca się na tej działce, objęte są projektem miejscowego planu zagospodarowania przestrzennego gminy Mińsk Mazowiecki obejmującego części miejscowości Dziękowizna, realizowanego na podstawie uchwały Nr XV.146.2020 Rady Gminy Mińsk Mazowiecki z dnia 27 lutego 2020 r. Przedmiotowy teren znajduje się w obrębie innego projektu i z tej przyczyny, ze względów formalnych, uwaga w tej części nie może zostać uwzględniona. Podkreślenia wymaga natomiast, iż droga 5KDD została usunięta z projektu planu dla części miejscowości Dziękowizna, o którym mowa powyżej,</p>

			<p>zamieszkania zbiorowego, zabudowę usługami sportu i rekreacji, a także pod inwestycje infrastrukturalne służące wykonywaniu zadań własnych w zakresie wodociągów i zaopatrzenia w wodę, kanalizacji, usuwania i oczyszczania ścieków komunalnych, utrzymania czystości i porządku oraz urządzeń sanitarnych, wysypisk i unieszkodliwiania odpadów komunalnych, ochrony zdrowia, pomocy społecznej, edukacji publicznej, kultury i kultury fizycznej (§ 18 MPZP dla miejscowości Dziękowizna i Ignaców), co jest sprzeczne z moim interesem, jak i interesem większości mieszkańców, i nie służy społeczności wsi Dziękowizna.</p> <p>Należąca do mnie działka nr 50/4 jest działką rekreacyjną usytuowana w spokojnej okolicy i wytyczenie na jej obrzeżach drogi publicznej klasy dojazdowej służącej do prowadzenia ruchu kolejowego i utrzymania linii kolejowej oraz do obsługi przewozu osób i rzeczy oraz ewentualna budowa obiektów i urządzeń infrastruktury technicznej, a także parkingów i miejsc postojowych (§ 22 MPZP dla miejscowości Dziękowizna) całkowicie zmieni charakter miejscowości i działki, na której mieszkam, a także pomniejszy wartość i wielkość należącej do mnie działki o 250 m<sup>2</sup>, co przeczy zasadzie tworzenia planów zagospodarowania przestrzennego z poszanowaniem i uwzględnieniem istniejących podziałów geodezyjnych i prawa własności.</p> <p>Jednocześnie żądam usunięcia zapisów z § 18 MPZP dla miejscowości Dziękowizna i Ignaców pn. „Dziękowizna i Ignaców — tereny inwestycyjne” dotyczących inwestycji infrastrukturalnych w zakresie budowy oczyszczalni ścieków komunalnych oraz wysypisk i unieszkodliwiania odpadów komunalnych, a także zabudowy zamieszkania zbiorowego. Nie mogę zgodzić się, by w naszym bezpośrednim sąsiedztwie oraz w sąsiedztwie Zespołu Szkół Specjalnych, Specjalnego Ośrodka Wychowawczego i Parafii św. Antoniego z Padwy w Ignacowie zaistniała możliwość</p>					<p>*możliwości realizacji „zabudowy zamieszkania zbiorowego” w terenach oznaczonych symbolami: 1UP, 2UP, 5UP, 6UP i 7UP. Obiekty zamieszkania zbiorowego to między innymi budynki do stałego pobytu ludzi, w szczególności domy zakonne oraz budynki przeznaczone do okresowego pobytu ludzi takie jak internaty. Ww. obiekty są związane z funkcjonowaniem Zespołu Szkół Specjalnych, Specjalnego Ośrodka Wychowawczego i Parafii św. Antoniego z Padwy w Ignacowie.</p> <p><u>Pozostała cz. uwagi uwzględniona.</u> Szczegóły: ZARZĄDZENIE NR 117.2023 Wójta Gminy Mińsk Mazowiecki z dnia 23 października 2023</p>
--	--	--	--	--	--	--	--	---

8	04.10.2023	osoba fizyczna	<p>wybudowania wysypiska śmieci.</p> <p>Nie wyrażamy zgody na wytyczenie gminnej drogi dojazdowej 5KDD na obszarze naszej działki nr 45/4 oraz na odsprzedaż Gminie Mińsk Mazowiecki 250 m<sup>2</sup> gruntu. Droga 5KDD zaprojektowana w miejscowym planie zagospodarowania przestrzennego Gminy Mińsk Mazowiecki obejmującym części miejscowości Dziękowizna wyłożonym do publicznego wglądu w dniach od 24 lipca 2023 roku do 16 sierpnia 2023 roku jest bezpośrednio powiązana z nowym projektem „Dziękowizna i Ignaców — tereny inwestycyjne” i stanowi faktycznie drogę dojazdową do zaplanowanych w nim terenów zabudowy usług publicznych z przeznaczeniem pod zabudowę usług użyteczności publicznej, zabudowę zamieszkania zbiorowego, zabudowę usługami sportu i rekreacji, a także pod inwestycje infrastrukturalne służące wykonywaniu zadań własnych w zakresie wodociągów i zaopatrzenia w wodę, kanalizacji, usuwania i oczyszczania ścieków komunalnych, utrzymania czystości i porządku oraz urządzeń sanitarnych, wysypisk i unieszkodliwiania odpadów komunalnych, ochrony zdrowia, pomocy społecznej, edukacji publicznej, kultury i kultury fizycznej (§ 18 MPZP dla miejscowości Dziękowizna i Ignaców), co jest sprzeczne z moim interesem, jak i interesem większości mieszkańców, i nie służy społeczności wsi Dziękowizna. Należąca do nas działka nr 45/4 jest działką rekreacyjną usytuowana w spokojnej okolicy i wytyczenie na jej obrzeżach drogi publicznej klasy dojazdowej służącej do prowadzenia ruchu kolejowego i utrzymania linii kolejowej oraz do obsługi przewozu osób i rzeczy oraz ewentualna budowa obiektów i urządzeń infrastruktury technicznej, a także parkingów i miejsc postojowych (§ 22 MPZP dla miejscowości Dziękowizna) całkowicie zmieni charakter miejscowości i działki, na której mieszkam, a także pomniejszy wartość i wielkość należącej do mnie działki o 250 m<sup>2</sup>, co przeczy zasadzie tworzenia planów</p>	Dz. nr 45/4	5KDD		X	<p>Uwaga nieuwzględniona w części dot. usunięcia z projektu planu:</p> <p>‘drogi 5KDD „wytyczonej na obszarze naszej działki nr 45/4”. Działka nr 45/4, a zatem również droga 5KDD znajdująca się na tej działce, objęte są projektem miejscowego planu zagospodarowania przestrzennego gminy Mińsk Mazowiecki obejmującego części miejscowości Dziękowizna, realizowanego na podstawie uchwały Nr XV.146.2020 Rady Gminy Mińsk Mazowiecki z dnia 27 lutego 2020 r. Przedmiotowy teren znajduje się w obrębie innego projektu i z tej przyczyny, ze względów formalnych, uwaga w tej części nie może zostać uwzględniona. Podkreślenia wymaga natomiast, iż droga 5KDD została usunięta z projektu planu dla części miejscowości Dziękowizna, o którym mowa powyżej,</p> <p>‘możliwości realizacji „zabudowy zamieszkania zbiorowego” w terenach oznaczonych symbolami: 1UP, 2UP, 5UP, 6UP i 7UP. Obiekty zamieszkania zbiorowego to między innymi budynki do stałego pobytu ludzi, w szczególności domy zakonne oraz budynki przeznaczone do okresowego pobytu ludzi takie jak internaty. Ww. obiekty są związane z funkcjonowaniem Zespołu Szkół Specjalnych, Specjalnego Ośrodka Wychowawczego i Parafii św. Antoniego z Padwy w Ignacowie.</p> <p><u>Pozostała cz. uwagi uwzględniona.</u>  <u>Szczegóły: ZARZĄDZENIE NR 117.2023 Wójta Gminy Mińsk Mazowiecki z dnia 23 października 2023</u></p>
---	------------	----------------	--	-------------	------	--	---	--

			<p>zagospodarowania przestrzennego z poszanowaniem i uwzględnieniem istniejących podziałów geodezyjnych i prawa własności.</p> <p>Jednocześnie żądamy usunięcia zapisów z § 18 MPZP dla miejscowości Dziękowizna i Ignaców pn. „Dziękowizna i Ignaców — tereny inwestycyjne” dotyczących inwestycji infrastrukturalnych w zakresie budowy oczyszczalni ścieków komunalnych oraz wysypisk i unieszkodliwiania odpadów komunalnych, a także zabudowy zamieszkania zbiorowego. Nie mogą zgodzić się, by w naszym bezpośrednim sąsiedztwie oraz w sąsiedztwie Zespołu Szkół Specjalnych, Specjalnego Ośrodka Wychowawczego i Parafii św. Antoniego z Padwy w Ignacowie zaistniała możliwość wybudowania wysypiska śmieci.</p>					
9	04.10.2023	osoba fizyczna	<p>Nie wyrażamy zgody na wytyczenie gminnej drogi dojazdowej 5KDD na obszarze naszych działek nr 43 i 44 oraz na odsprzedaż Gminie Mińsk Mazowiecki 50 m<sup>2</sup> gruntu. Droga 5KDD zaprojektowana w miejscowym planie zagospodarowania przestrzennego Gminy Mińsk Mazowiecki obejmującym części miejscowości Dziękowizna wyłożonym do publicznego wglądu w dniach od 24 lipca 2023 roku do 16 sierpnia 2023 roku jest bezpośrednio powiązana z nowym projektem „Dziękowizna i Ignaców — tereny inwestycyjne” i stanowi faktycznie drogę dojazdową do zaplanowanych w nim terenów zabudowy usług publicznych z przeznaczeniem pod zabudowę usług użyteczności publicznej, zabudowę zamieszkania zbiorowego, zabudowę usługami sportu i rekreacji, a także pod inwestycje infrastrukturalne służące wykonywaniu zadań własnych w zakresie wodociągów i zaopatrzenia w wodę, kanalizacji, usuwania i oczyszczania ścieków komunalnych, utrzymania czystości i porządku oraz urządzeń sanitarnych, wysypisk i unieszkodliwiania odpadów komunalnych, ochrony zdrowia, pomocy społecznej, edukacji publicznej, kultury i kultury fizycznej (§ 18 MPZP dla miejscowości Dziękowizna i Ignaców),</p>	Dz. nr 43 i 44	5KDD		X	<p>Uwaga nieuwzględniona w części dot. usunięcia z projektu planu drogi 5KDD „wytyczonej na obszarze naszych działek nr 43 i 44” nie jest możliwe. Działki nr 43 i 44, a zatem również droga 5KDD znajdująca się na tych działkach, objęte są projektem miejscowego planu zagospodarowania przestrzennego gminy Mińsk Mazowiecki obejmującego części miejscowości Dziękowizna, realizowanego na podstawie uchwały Nr XV.146.2020 Rady Gminy Mińsk Mazowiecki z dnia 27 lutego 2020 r. Przedmiotowy teren znajduje się w obrębie innego projektu i z tej przyczyny, ze względów formalnych, uwaga w tej części nie może zostać uwzględniona. Podkreślenia wymaga natomiast, iż droga 5KDD została usunięta z projektu planu dla części miejscowości Dziękowizna, o którym mowa powyżej.</p> <p>Pozostała cz. uwagi uwzględniona.  <b>Szczegóły: ZARZĄDZENIE NR 117.2023 Wójta Gminy Mińsk Mazowiecki z dnia 23 października 2023</b></p>

			<p>co jest sprzeczne z moim interesem, jak i interesem większości mieszkańców, i nie służy społeczności wsi Dziękowizna.</p> <p>Należące do nas działki nr 43 i 44 są działkami rolnymi, do których dojazd mamy zapewniony od strony ulicy ks. Antoniego Tyszki i nie potrzebujemy drugiej drogi dojazdowej od strony wojskowej boczniczy kolejowej.</p> <p>Ponadto działki są usytuowane w spokojnej okolicy i wytyczenie na ich obrzeżach drogi publicznej klasy dojazdowej służącej do prowadzenia ruchu kolejowego i utrzymania linii kolejowej oraz do obsługi przewozu osób i rzeczy oraz ewentualna budowa obiektów i urządzeń infrastruktury technicznej, a także parkingów i miejsc postojowych (§ 22 MPZP dla miejscowości Dziękowizna) całkowicie zmieni charakter miejscowości, w której mamy swoje grunty, a także pomniejszy wartość i wielkość należącej do nas działki o 500 m<sup>2</sup>, co przeczy zasadzie tworzenia planów zagospodarowania przestrzennego z poszanowaniem i uwzględnieniem istniejących podziałów geodezyjnych i prawa własności.</p>					
10	04.10.2023	osoba fizyczna	<p>Nie wyrażamy zgody na wytyczenie gminnej drogi dojazdowej 5KDD na obszarze naszej działki nr 42 oraz na odsprzedaż Gminie Mińsk Mazowiecki 250 m<sup>2</sup> gruntu. Droga 5KDD zaprojektowana w miejscowym planie zagospodarowania przestrzennego Gminy Mińsk Mazowiecki obejmującym części miejscowości Dziękowizna wyłożonym do publicznego wglądu w dniach od 24 lipca 2023 roku do 16 sierpnia 2023 roku jest bezpośrednio powiązana z nowym projektem „Dziękowizna i Ignaców — tereny inwestycyjne” i stanowi faktycznie drogę dojazdową do zaplanowanych w nim terenów zabudowy usług publicznych z przeznaczeniem pod zabudowę usług użyteczności publicznej, zabudowę zamieszkania zbiorowego, zabudowę usługami sportu i rekreacji, a także pod inwestycje infrastrukturalne służące wykonywaniu zadań własnych w zakresie wodociągów i zaopatrzenia w wodę,</p>	Dz. nr 42	5KDD		X	<p><b>Uwaga nieuwzględniona w części dot.</b> usunięcia z projektu planu:</p> <p>‘drogi 5KDD „wytyczonej na obszarze naszej działki nr 42”. Działka nr 42, a zatem również droga 5KDD znajdująca się na tej działce, objęte są projektem miejscowego planu zagospodarowania przestrzennego gminy Mińsk Mazowiecki obejmującego części miejscowości Dziękowizna, realizowanego na podstawie uchwały Nr XV.146.2020 Rady Gminy Mińsk Mazowiecki z dnia 27 lutego 2020 r. Przedmiotowy teren znajduje się w obrębie innego projektu i z tej przyczyny, ze względów formalnych, uwaga w tej części nie może zostać uwzględniona. Podkreślenia wymaga natomiast, iż droga 5KDD została usunięta z projektu planu dla części miejscowości Dziękowizna, o którym mowa powyżej,</p> <p>‘możliwości realizacji „zabudowy zamieszkania zbiorowego” w terenach oznaczonych symbolami: 1UP, 2UP, 5UP, 6UP i 7UP. Obiekty zamieszkania zbiorowego to między innymi budynki do stałego pobytu ludzi, w szczególności domy zakonne oraz</p>



			<p>kanalizacji, usuwania i oczyszczania ścieków komunalnych, utrzymania czystości i porządku oraz urządzeń sanitarnych, wysypisk i unieszkodliwiania odpadów komunalnych, ochrony zdrowia, pomocy społecznej, edukacji publicznej, kultury i kultury fizycznej (§ 18 MPZP dla miejscowości Dziękowizna i Ignaców), co jest sprzeczne z moim interesem, jak i interesem większości mieszkańców, i nie służy społeczności wsi Dziękowizna.</p> <p>Należąca do nas działka nr 42 jest działką rekreacyjną usytuowana w spokojnej okolicy i wytyczenie na jej obrzeżach drogi publicznej klasy dojazdowej służącej do prowadzenia ruchu kolejowego i utrzymania linii kolejowej oraz do obsługi przewozu osób i rzeczy oraz ewentualna budowa obiektów i urządzeń infrastruktury technicznej, a także parkingów i miejsc postojowych (§ 22 MPZP dla miejscowości Dziękowizna) całkowicie zmieni charakter miejscowości i działki, na której mieszkam, a także pomniejszy wartość i wielkość należącej do mnie działki o 250 m2, co przeczy zasadzie tworzenia planów zagospodarowania przestrzennego z poszanowaniem i uwzględnieniem istniejących podziałów geodezyjnych i prawa własności.</p> <p>Jednocześnie żądamy usunięcia zapisów z § 18 MPZP dla miejscowości Dziękowizna i Ignaców pn. „Dziękowizna i Ignaców — tereny inwestycyjne” dotyczących inwestycji infrastrukturalnych w zakresie budowy oczyszczalni ścieków komunalnych oraz wysypisk i unieszkodliwiania odpadów komunalnych, a także zabudowy zamieszkania zbiorowego. Nie mogę zgodzić się, by w naszym bezpośrednim sąsiedztwie oraz w sąsiedztwie Zespołu Szkół Specjalnych, Specjalnego Ośrodka Wychowawczego i Parafii św. Antoniego z Padwy w Ignacowie zaistniała możliwość wybudowania wysypiska śmieci.</p>				<p>budynki przeznaczone do okresowego pobytu ludzi takie jak internaty. Ww. obiekty są związane z funkcjonowaniem Zespołu Szkół Specjalnych, Specjalnego Ośrodka Wychowawczego i Parafii św. Antoniego z Padwy w Ignacowie.</p> <p>Pozostała cz. uwagi uwzględniona.  <b>Szczegóły: ZARZĄDZENIE NR 117.2023 Wójta Gminy Mińsk Mazowiecki z dnia 23 października 2023</b></p>	
11	04.10.2023	osoba fizyczna	<p>Nie wyrażamy zgody na wytyczenie gminnej drogi dojazdowej 5KDD na obszarze naszej działki nr 41 oraz na odsprzedaż Gminie Mińsk Mazowiecki 250 m2 gruntu. Droga 5KDD</p>	Dz. nr 41	5KDD		X	<p><b>Uwaga nieuwzględniona w części dot.</b> usunięcia z projektu planu:          „drogi 5KDD „wytyczonej na obszarze naszej działki nr 41”. Działka nr 41, a zatem również droga 5KDD znajdująca się na tej działce, objęte są projektem</p>

			<p>zaprojektowana w miejscowym planie zagospodarowania przestrzennego Gminy Mińsk Mazowiecki obejmującym części miejscowości Dziękowizna wyłożonym do publicznego wglądu w dniach od 24 lipca 2023 roku do 16 sierpnia 2023 roku jest bezpośrednio powiązana z nowym projektem „Dziękowizna i Ignaców — tereny inwestycyjne” i stanowi faktycznie drogę dojazdową do zaplanowanych w nim terenów zabudowy usług publicznych z przeznaczeniem pod zabudowę usług użyteczności publicznej, zabudowę zamieszkania zbiorowego, zabudowę usługami sportu i rekreacji, a także pod inwestycje infrastrukturalne służące wykonywaniu zadań własnych w zakresie wodociągów i zaopatrzenia w wodę, kanalizacji, usuwania i oczyszczania ścieków komunalnych, utrzymania czystości i porządku oraz urządzeń sanitarnych, wysypisk i unieszkodliwiania odpadów komunalnych, ochrony zdrowia, pomocy społecznej, edukacji publicznej, kultury i kultury fizycznej (§ 18 MPZP dla miejscowości Dziękowizna i Ignaców), co jest sprzeczne z moim interesem, jak i interesem większości mieszkańców, i nie służy społeczności wsi Dziękowizna.</p> <p>Należąca do nas działka nr 41 jest działką rekreacyjną usytuowana w spokojnej okolicy i wytyczenie na jej obrzeżach drogi publicznej klasy dojazdowej służącej do prowadzenia ruchu kolejowego i utrzymania linii kolejowej oraz do obsługi przewozu osób i rzeczy oraz ewentualna budowa obiektów i urządzeń infrastruktury technicznej, a także parkingów i miejsc postojowych (§ 22 MPZP dla miejscowości Dziękowizna) całkowicie zmieni charakter miejscowości i działki, na której mieszkam, a także pomniejszy wartość i wielkość należącej do mnie działki o 250 m<sup>2</sup>, co przeczy zasadzie tworzenia planów zagospodarowania przestrzennego z poszanowaniem i uwzględnieniem istniejących podziałów geodezyjnych i prawa własności.</p> <p>Ponadto w części działki nr 41 usytuowanej bezpośrednio przy wojskowej bocznicy kolejowej mamy wybudowaną</p>				<p>miejscowego planu zagospodarowania przestrzennego gminy Mińsk Mazowiecki obejmującego części miejscowości Dziękowizna, realizowanego na podstawie uchwały Nr XV.146.2020 Rady Gminy Mińsk Mazowiecki z dnia 27 lutego 2020 r. Przedmiotowy teren znajduje się w obrębie innego projektu i z tej przyczyny, ze względów formalnych, uwaga w tej części nie może zostać uwzględniona. Podkreślenia wymaga natomiast, iż droga 5KDD została usunięta z projektu planu dla części miejscowości Dziękowizna, o którym mowa powyżej,</p> <p>‘możliwości realizacji „zabudowy zamieszkania zbiorowego” w terenach oznaczonych symbolami: 1UP, 2UP, 5UP, 6UP i 7UP. Obiekty zamieszkania zbiorowego to między innymi budynki do stałego pobytu ludzi, w szczególności domy zakonne oraz budynki przeznaczone do okresowego pobytu ludzi takie jak internaty. Ww. obiekty są związane z funkcjonowaniem Zespołu Szkół Specjalnych, Specjalnego Ośrodka Wychowawczego i Parafii św. Antoniego z Padwy w Ignacowie.</p> <p><u>Pozostała cz. uwagi uwzględniona.</u> <u>Szczegóły: ZARZĄDZENIE NR 117.2023 Wójta Gminy Mińsk Mazowiecki z dnia 23 października 2023</u></p>
--	--	--	---	--	--	--	--

			<p>instalację fotowoltaiczną i wytyczenie gminnej drogi dojazdowej w pobliżu instalacji będzie stanowiło zagrożenie dla kosztownych paneli fotowoltaicznych. Jednocześnie żądamy usunięcia zapisów z § 18 MPZP dla miejscowości Dziękowizna i Ignaców pn. „Dziękowizna i Ignaców — tereny inwestycyjne” dotyczących inwestycji infrastrukturalnych w zakresie budowy oczyszczalni ścieków komunalnych oraz wysypisk i unieszkodliwiania odpadów komunalnych, a także zabudowy zamieszkania zbiorowego. Nie mogę zgodzić się, by w naszym bezpośrednim sąsiedztwie oraz w sąsiedztwie Zespołu Szkół Specjalnych, Specjalnego Ośrodka Wychowawczego i Parafii św. Antoniego z Padwy w Ignacowie zaistniała możliwość wybudowania wysypiska śmieci.</p>					
12	04.10.2023	osoba fizyczna	<p>Nie wyrażamy zgody na wytyczenie gminnej drogi dojazdowej 5KDD na obszarze naszej działki nr 37 oraz na odsprzedaż Gminie Mińsk Mazowiecki 250 m<sup>2</sup> gruntu. Droga 5KDD zaprojektowana w miejscowym planie zagospodarowania przestrzennego Gminy Mińsk Mazowiecki obejmującym części miejscowości Dziękowizna wyłożonym do publicznego wglądu w dniach od 24 lipca 2023 roku do 16 sierpnia 2023 roku jest bezpośrednio powiązana z nowym projektem „Dziękowizna i Ignaców — tereny inwestycyjne” i stanowi faktycznie drogę dojazdową do zaplanowanych w nim terenów zabudowy usług publicznych z przeznaczeniem pod zabudowę usług użyteczności publicznej, zabudowę zamieszkania zbiorowego, zabudowę usługami sportu i rekreacji, a także pod inwestycje infrastrukturalne służące wykonywaniu zadań własnych w zakresie wodociągów i zaopatrzenia w wodę, kanalizacji, usuwania i oczyszczania ścieków komunalnych, utrzymania czystości i porządku oraz urządzeń sanitarnych, wysypisk i unieszkodliwiania odpadów komunalnych, ochrony zdrowia, pomocy społecznej, edukacji publicznej, kultury i kultury fizycznej (§ 18 MPZP dla miejscowości Dziękowizna i Ignaców),</p>	Dz. nr 37	5KDD		X	<p><b>Uwaga nieuwzględniona w części dot.</b> usunięcia z projektu planu:</p> <p>·drogi 5KDD „wytyczonej na obszarze naszej działki nr 37”. Działka nr 37, a zatem również droga 5KDD znajdująca się na tej działce, objęte są projektem miejscowego planu zagospodarowania przestrzennego gminy Mińsk Mazowiecki obejmującego części miejscowości Dziękowizna, realizowanego na podstawie uchwały Nr XV.146.2020 Rady Gminy Mińsk Mazowiecki z dnia 27 lutego 2020 r. Przedmiotowy teren znajduje się w obrębie innego projektu i z tej przyczyny, ze względów formalnych, uwaga w tej części nie może zostać uwzględniona. Podkreślenia wymaga natomiast, iż droga 5KDD została usunięta z projektu planu dla części miejscowości Dziękowizna, o którym mowa powyżej,</p> <p>·możliwości realizacji „zabudowy zamieszkania zbiorowego” w terenach oznaczonych symbolami: 1UP, 2UP, 5UP, 6UP i 7UP. Obiekty zamieszkania zbiorowego to między innymi budynki do stałego pobytu ludzi, w szczególności domy zakonne oraz budynki przeznaczone do okresowego pobytu ludzi takie jak internaty. Ww. obiekty są związane z funkcjonowaniem Zespołu Szkół Specjalnych, Specjalnego Ośrodka Wychowawczego i Parafii św. Antoniego z Padwy w Ignacowie.</p> <p><u>Pozostała cz. uwagi uwzględniona.</u> Szczegóły: ZARZĄDZENIE NR 117.2023 Wójta</p>

			<p>co jest sprzeczne z moim interesem, jak i interesem większości mieszkańców, i nie służy społeczności wsi Dziękowizna. Należąca do nas działka nr 37 jest działką rekreacyjną usytuowana w spokojnej okolicy i wytyczenie na jej obrzeżach drogi publicznej klasy dojazdowej służącej do prowadzenia ruchu kolejowego i utrzymania linii kolejowej oraz do obsługi przewozu osób i rzeczy oraz ewentualna budowa obiektów i urządzeń infrastruktury technicznej, a także parkingów i miejsc postojowych (§ 22 MPZP dla miejscowości Dziękowizna) całkowicie zmieni charakter miejscowości i działki, na której mieszkam, a także pomniejszy wartość i wielkość należącej do mnie działki o 250 m<sup>2</sup>, co przeczy zasadzie tworzenia planów zagospodarowania przestrzennego z poszanowaniem i uwzględnieniem istniejących podziałów geodezyjnych i prawa własności. Jednocześnie żądamy usunięcia zapisów z § 18 MPZP dla miejscowości Dziękowizna i Ignaców pn. „Dziękowizna i Ignaców — tereny inwestycyjne” dotyczących inwestycji infrastrukturalnych w zakresie budowy oczyszczalni ścieków komunalnych oraz wysypisk i unieszkodliwiania odpadów komunalnych, a także zabudowy zamieszkania zbiorowego. Nie mogę zgodzić się, by w naszym bezpośrednim sąsiedztwie oraz w sąsiedztwie Zespołu Szkół Specjalnych, Specjalnego Ośrodka Wychowawczego i Parafii św. Antoniego z Padwy w Ignacowie zaistniała możliwość wybudowania wysypiska śmieci.</p>					Gminy Mińsk Mazowiecki z dnia 23 października 2023
13	04.10.2023	osoba fizyczna	<p>Nie wyrażamy zgody na wytyczenie gminnej drogi dojazdowej 5KDD na obszarze naszej działki nr 36/4 oraz na odsprzedaż Gminie Mińsk Mazowiecki 250 m<sup>2</sup> gruntu. Droga 5KDD zaprojektowana w miejscowym planie zagospodarowania przestrzennego Gminy Mińsk Mazowiecki obejmującym części miejscowości Dziękowizna wyłożonym do publicznego wglądu w dniach od 24 lipca 2023 roku do 16 sierpnia 2023 roku jest bezpośrednio powiązana z nowym projektem „Dziękowizna i Ignaców —</p>	Dz. nr 36/4	5KDD		X	<p><b>Uwaga nieuwzględniona w części dot.</b> usunięcia z projektu planu:  <i>· drogi 5KDD „wytyczonej na obszarze naszej działki nr 36/4”.</i> Działka nr 36/4, a zatem również droga 5KDD znajdująca się na tej działce, objęte są projektem miejscowego planu zagospodarowania przestrzennego gminy Mińsk Mazowiecki obejmującego części miejscowości Dziękowizna, realizowanego na podstawie uchwały Nr XV.146.2020 Rady Gminy Mińsk Mazowiecki z dnia 27 lutego 2020 r. Przedmiotowy teren znajduje się w obrębie innego projektu i z tej przyczyny, ze względów formalnych, uwaga w tej części nie może</p>

			<p>tereny inwestycyjne” i stanowi faktycznie drogę dojazdową do zaplanowanych w nim terenów zabudowy usług publicznych z przeznaczeniem pod zabudowę usług użyteczności publicznej, zabudowę zamieszkania zbiorowego, zabudowę usługami sportu i rekreacji, a także pod inwestycje infrastrukturalne służące wykonywaniu zadań własnych w zakresie wodociągów i zaopatrzenia w wodę, kanalizacji, usuwania i oczyszczania ścieków komunalnych, utrzymania czystości i porządku oraz urządzeń sanitarnych, wysypisk i unieszkodliwiania odpadów komunalnych, ochrony zdrowia, pomocy społecznej, edukacji publicznej, kultury i kultury fizycznej (§ 18 MPZP dla miejscowości Dzieńkowizna i Ignaców), co jest sprzeczne z moim interesem, jak i interesem większości mieszkańców, i nie służy społeczności wsi Dzieńkowizna.</p> <p>Należąca do nas działka nr 36/4 jest działką budowlaną o dużej wartości, z dostępem do mediów, położoną przy drodze gminnej pokrytej nawierzchnią asfaltową. Działka usytuowana jest w spokojnej okolicy i wytyczenie na jej obrzeżach kolejnej drogi publicznej klasy dojazdowej służącej do prowadzenia ruchu kolejowego i utrzymania linii kolejowej oraz do obsługi przewozu osób i rzeczy oraz ewentualna budowa obiektów i urządzeń infrastruktury technicznej, a także parkingów i miejsc postojowych (§ 22 MPZP dla miejscowości Dzieńkowizna) całkowicie zmieni charakter miejscowości, w której mieszkamy, a także pomniejszy wartość i wielkość należącej do nas działki o 250 m<sup>2</sup>, co przeczy zasadzie tworzenia planów zagospodarowania przestrzennego z poszanowaniem i uwzględnieniem istniejących podziałów geodezyjnych i prawa własności.</p> <p>Jednocześnie żądamy usunięcia zapisów z § 18 MPZP dla miejscowości Dzieńkowizna i Ignaców pn. „Dzieńkowizna i Ignaców — tereny inwestycyjne” dotyczących inwestycji infrastrukturalnych w zakresie budowy oczyszczalni ścieków komunalnych oraz wysypisk i unieszkodliwiania odpadów komunalnych,</p>					<p>zostać uwzględniona. Podkreślenia wymaga natomiast, iż droga 5KDD została usunięta z projektu planu dla części miejscowości Dzieńkowizna, o którym mowa powyżej.</p> <p>możliwości realizacji „zabudowy zamieszkania zbiorowego” w terenach oznaczonych symbolami: 1UP, 2UP, 5UP, 6UP i 7UP. Obiekty zamieszkania zbiorowego to między innymi budynki do stałego pobytu ludzi, w szczególności domy zakonne oraz budynki przeznaczone do okresowego pobytu ludzi takie jak internaty. Ww. obiekty są związane z funkcjonowaniem Zespołu Szkół Specjalnych, Specjalnego Ośrodka Wychowawczego i Parafii św. Antoniego z Padwy w Ignacowie.</p> <p><u>Pozostała cz. uwagi uwzględniona.</u>  <u>Szczegóły: ZARZĄDZENIE NR 117.2023 Wójta Gminy Mińsk Mazowiecki z dnia 23 października 2023</u></p>
--	--	--	--	--	--	--	--	--

			a także zabudowy zamieszkania zbiorowego. Nie mogą zgodzić się, by w naszym bezpośrednim sąsiedztwie oraz w sąsiedztwie Zespołu Szkół Specjalnych, Specjalnego Ośrodka Wychowawczego i Parafii św. Antoniego z Padwy w Ignacowie zaistniała możliwość wybudowania wysypiska śmieci.					
14	04.10.2023	osoba fizyczna	Nie wyrażamy zgody na wytyczenie gminnej drogi dojazdowej 4KDD na obszarze naszej działki nr 32/8 oraz na odsprzedaż Gminie Mińsk Mazowiecki 588 m <sup>2</sup> gruntu. Droga 4KDD zaprojektowana w miejscowym planie zagospodarowania przestrzennego Gminy Mińsk Mazowiecki obejmującym części miejscowości Dziękowizna wyłożonym do publicznego wglądu w dniach od 24 lipca 2023 roku do 16 sierpnia 2023 roku jest bezpośrednio powiązana z nowym projektem „Dziękowizna i Ignaców — tereny inwestycyjne” i wraz z drogą 5KDD stanowi faktycznie drogę dojazdową od ulicy Pałacowej przez ulicę Majową do zaplanowanych w nim terenów zabudowy usług publicznych z przeznaczeniem pod zabudowę usług użyteczności publicznej, zabudowę zamieszkania zbiorowego, zabudowę usługami sportu i rekreacji, a także pod inwestycje infrastrukturalne służące wykonywaniu zadań własnych w zakresie wodociągów i zaopatrzenia w wodę, kanalizacji, usuwania i oczyszczania ścieków komunalnych, utrzymania czystości i porządku oraz urządzeń sanitarnych, wysypisk i unieszkodliwiania odpadów komunalnych, ochrony zdrowia, pomocy społecznej, edukacji publicznej, kultury i kultury fizycznej (§ 18 MPZP dla miejscowości Dziękowizna i Ignaców), co jest sprzeczne z moim interesem, jak i interesem większości mieszkańców, i nie służy społeczności wsi Dziękowizna. Droga 4KDD pomiędzy ulicą Pałacową i Majową nie będzie służyła także mieszkańcom Bud Janowskich, ponieważ sąsiadujące z Dziękowizną działki stanowią i będą stanowić grunty orne III klasy. Należąca do nas działka nr 32/8 jest	Dz. nr 32/8	4KDD		X	<p><b>Uwaga nieuwzględniona w części dot.</b> usunięcia z projektu planu:</p> <p>drogi 4KDD „wytyczonej na obszarze naszej działki nr 32/8”. Działka nr 32/8, a zatem również droga 4KDD znajdująca się na tej działce, objęte są projektem miejscowego planu zagospodarowania przestrzennego gminy Mińsk Mazowiecki obejmującego części miejscowości Dziękowizna, realizowanego na podstawie uchwały Nr XV.146.2020 Rady Gminy Mińsk Mazowiecki z dnia 27 lutego 2020 r. Przedmiotowy teren znajduje się w obrębie innego projektu i z tej przyczyny, ze względów formalnych, uwaga w tej części nie może zostać uwzględniona. Podkreślenia wymaga natomiast, iż droga 4KDD została usunięta z projektu planu dla części miejscowości Dziękowizna, o którym mowa powyżej,</p> <p>możliwości realizacji „zabudowy zamieszkania zbiorowego” w terenach oznaczonych symbolami: 1UP, 2UP, 5UP, 6UP i 7UP. Obiekty zamieszkania zbiorowego to między innymi budynki do stałego pobytu ludzi, w szczególności domy zakonne oraz budynki przeznaczone do okresowego pobytu ludzi takie jak internaty. Ww. obiekty są związane z funkcjonowaniem Zespołu Szkół Specjalnych, Specjalnego Ośrodka Wychowawczego i Parafii św. Antoniego z Padwy w Ignacowie.</p> <p><u>Pozostała cz. uwagi uwzględniona.</u> <u>Szczegóły: ZARZĄDZENIE NR 117.2023 Wójta Gminy Mińsk Mazowiecki z dnia 23 października 2023</u></p>

			<p>działką budowlaną o dużej wartości z wytyczoną prywatną drogą dojazdową od ulicy Zgody i nie potrzebujemy drugiej drogi dojazdowej od strony ulicy Majowej. Działka usytuowana jest w spokojnej okolicy i wytyczenie na jej obrzeżach kolejnej drogi publicznej klasy dojazdowej służącej do prowadzenia ruchu kolejowego i utrzymania linii kolejowej oraz do obsługi przewozu osób i rzeczy oraz ewentualna budowa obiektów i urządzeń infrastruktury technicznej, a także parkingów i miejsc postojowych (§ 22 MPZP dla miejscowości Dziękowizna) całkowicie zmieni charakter miejscowości, w której mieszkamy, a także pomniejszy wartość i wielkość należącej do nas działki o 588 m2, co przeczy zasadzie tworzenia planów zagospodarowania przestrzennego z poszanowaniem i uwzględnieniem istniejących podziałów geodezyjnych i prawa własności.</p> <p>Jednocześnie żądamy usunięcia zapisów z § 18 MPZP dla miejscowości Dziękowizna i Ignaców pn. „Dziękowizna i Ignaców — tereny inwestycyjne” dotyczących inwestycji infrastrukturalnych w zakresie budowy oczyszczalni ścieków komunalnych oraz wysypisk i unieszkodliwiania odpadów komunalnych, a także zabudowy zamieszkania zbiorowego. Nie mogę zgodzić się, by w naszym bezpośrednim sąsiedztwie oraz w sąsiedztwie Zespołu Szkół Specjalnych, Specjalnego Ośrodka Wychowawczego i Parafii św. Antoniego z Padwy w Ignacowie zaistniała możliwość wybudowania wysypiska śmieci.</p>					
15	04.10.2023	osoba fizyczna	<p>Nie wyrażamy zgody na wytyczenie gminnej drogi dojazdowej 4KDD na obszarze naszej działki nr 195 oraz na odsprzedaż Gminie Mińsk Mazowiecki 685 m2 gruntu. Droga 4KDD zaprojektowana w miejscowym planie zagospodarowania przestrzennego Gminy Mińsk Mazowiecki obejmującym części miejscowości Dziękowizna wyłożonym do publicznego wglądu w dniach od 24 lipca 2023 roku do 16 sierpnia 2023 roku jest bezpośrednio powiązana z nowym projektem „Dziękowizna i Ignaców —</p>	Dz. nr 195	4KDD		X	<p><b>Uwaga nieuwzględniona w części dot.</b> usunięcia z projektu planu:</p> <p>· drogi 4KDD „wytyczonej na obszarze naszej działki nr 195”. Działka nr 195, a zatem również droga 4KDD znajdująca się na tej działce, objęte są projektem miejscowego planu zagospodarowania przestrzennego gminy Mińsk Mazowiecki obejmującego części miejscowości Dziękowizna, realizowanego na podstawie uchwały Nr XV.146.2020 Rady Gminy Mińsk Mazowiecki z dnia 27 lutego 2020 r. Przedmiotowy teren znajduje się w obrębie innego projektu i z tej przyczyny, ze względów formalnych, uwaga w tej części nie może</p>

			<p>tereny inwestycyjne” i wraz z drogą 5KDD stanowi faktycznie drogę dojazdową od ulicy Pałacowej przez ulicę Majową do zaplanowanych w nim terenów zabudowy usług publicznych z przeznaczeniem pod zabudowę usług użyteczności publicznej, zabudowę zamieszkania zbiorowego, zabudowę usługami sportu i rekreacji, a także pod inwestycje infrastrukturalne służące wykonywaniu zadań własnych w zakresie wodociągów i zaopatrzenia w wodę, kanalizacji, usuwania i oczyszczania ścieków komunalnych, utrzymania czystości i porządku oraz urządzeń sanitarnych, wysypisk i unieszkodliwiania odpadów komunalnych, ochrony zdrowia, pomocy społecznej, edukacji publicznej, kultury i kultury fizycznej (§ 18 MPZP dla miejscowości Dziękowizna i Ignaców), co jest sprzeczne z moim interesem, jak i interesem większości mieszkańców, i nie służy społeczności wsi Dziękowizna. Droga 4KDD pomiędzy ulicą Pałacową i Majową nie będzie służyła także mieszkańcom Bud Janowskich, ponieważ sąsiadujące z Dziękowizną działki stanowią i będą stanowić grunty orne III klasy.</p> <p>Należąca do nas działka nr 195 jest działką budowlaną o dużej wartości, z dostępem do mediów, położoną przy drodze gminnej pokrytej nawierzchnią asfaltową. Obecnie mamy już przygotowany plan zabudowy tej działki z zamiarem zamieszkania na jej obszarze i odebranie nam tak znacznej powierzchni gruntu przekreśla dotychczasowe decyzje i ustalenia. Ponadto działka usytuowana jest w spokojnej okolicy i wytyczenie na jej obrzeżach kolejnej drogi publicznej klasy dojazdowej służącej do prowadzenia ruchu kolejowego i utrzymania linii kolejowej oraz do obsługi przewozu osób i rzeczy oraz ewentualna budowa obiektów i urządzeń infrastruktury technicznej, a także parkingów i miejsc postojowych (§ 22 MPZP dla miejscowości Dziękowizna) całkowicie zmieni charakter miejscowości, w której mieszkamy, a także pomniejszy wartość i wielkość należącej do nas działki</p>				<p>zostać uwzględniona. Podkreślenia wymaga natomiast, iż droga 4KDD została usunięta z projektu planu dla części miejscowości Dziękowizna, o którym mowa powyżej,</p> <p>możliwości realizacji „zabudowy zamieszkania zbiorowego” w terenach oznaczonych symbolami: 1UP, 2UP, 5UP, 6UP i 7UP. Obiekty zamieszkania zbiorowego to między innymi budynki do stałego pobytu ludzi, w szczególności domy zakonne oraz budynki przeznaczone do okresowego pobytu ludzi takie jak internaty. Ww. obiekty są związane z funkcjonowaniem Zespołu Szkół Specjalnych, Specjalnego Ośrodka Wychowawczego i Parafii św. Antoniego z Padwy w Ignacowie.</p> <p><u>Pozostała cz. uwagi uwzględniona.</u> <u>Szczegóły: ZARZĄDZENIE NR 117.2023 Wójta Gminy Mińsk Mazowiecki z dnia 23 października 2023</u></p>
--	--	--	---	--	--	--	--



			<p>o 588 m2, co przeczy zasadzie tworzenia planów zagospodarowania przestrzennego z poszanowaniem i uwzględnieniem istniejących podziałów geodezyjnych i prawa własności.</p> <p>Jednocześnie żądamy usunięcia zapisów z § 18 MPZP dla miejscowości Dziękowizna i Ignaców pn. „Dziękowizna i Ignaców — tereny inwestycyjne” dotyczących inwestycji infrastrukturalnych w zakresie budowy oczyszczalni ścieków komunalnych oraz wysypisk i unieszkodliwiania odpadów komunalnych, a także zabudowy zamieszkania zbiorowego. Nie mogą zgodzić się, by w naszym bezpośrednim sąsiedztwie oraz w sąsiedztwie Zespołu Szkół Specjalnych, Specjalnego Ośrodka Wychowawczego i Parafii św. Antoniego z Padwy w Ignacowie zaistniała możliwość wybudowania wysypiska śmieci.</p>				
16	05.10.2023	osoba fizyczna	<p>Wyłożony Plan nie zakazuje zlokalizowania w ramach terenów oznaczonych na rysunku Planu symbolami 1P/PF, 2P/PF i 1P/U przedsięwzięć mogących zawsze znacząco oddziaływać na środowisko. Jest to dla nas niezrozumiałe, gdyż tereny te przylegają lub znajdują się w bliskiej odległości od budynków mieszkalnych we wschodniej części Dziękowizny oraz Parafii św. Antoniego z Padwy i Zespołu Szkół Specjalnych w Ignacowie. Funkcjonowanie takich przedsięwzięć w tych strefach wpłynie negatywnie na środowisko naturalne a zatem i jakość życia mieszkańców, uczniów i pracowników Szkoły oraz osoby zamieszkałe i odwiedzające Parafię.</p> <p>Ponadto, Plan zezwala na zlokalizowanie na terenach oznaczonych jako 1/PF i 2P/PF działalności gospodarczej z zakresu gospodarowania odpadami. Przedsięwzięcia takie wpływają bardzo niekorzystnie na estetykę okolicy i komfort życia.</p> <p>Podkreślić należy, że tereny oznaczone jako 2P/PF od strony południowej graniczną z działkami zabudowanymi budynkami mieszkalnymi (odgradza je jedynie droga oznaczona jako 3DD), jest</p>	1P/PF, 2P/PF, 1P/U		X	<p>Uwaga nieuwzględniona</p> <p>Wprowadzenie zakazu realizacji przedsięwzięć mogących zawsze znacząco oddziaływać na środowisko w ramach wszystkich terenów objętych planem oraz działalności gospodarczej z zakresu gospodarowania odpadami, związanymi ze zbieraniem i przetwarzaniem w terenach 1P/PF i 2P/PF nie jest zasadne. Zarzut dotyczący ich niekorzystnego wpływu „na życie mieszkańców oraz urokliwy charakter Dziękowizny i Ignacowa” na etapie sporządzenia planu miejscowego jest bezpodstawny.</p> <p>Faktyczna możliwość realizacji ww. przedsięwzięć, zgodnie z założeniami planu będzie wymagała m. in. spełnienie wymagań przepisów odrębnych z zakresu przeprowadzenia ocen oddziaływania na środowisko. Dopiero ww. postępowanie może bezpośrednio ocenić wpływ planowanych przedsięwzięć na środowisko, łącznie z wpływem na krajobraz i zdrowie ludzi. W przedmiotowym postępowaniu musi być zapewniona możliwość udziału społeczeństwa. Dodatkowo wprowadzenie zakazu dla tego typu przedsięwzięć, wiązałoby się z koniecznością każdorazowej zmiany planu miejscowego w sytuacji, gdyby okazało się iż dane przedsięwzięcie nie będzie znacząco negatywnie oddziaływać na środowisko. Niepotrzebnie obciążałoby to budżet gminy i utrudniało proces inwestycyjny tym bardziej, że to Wójt jest organem właściwym do wydania decyzji o środowiskowych uwarunkowaniach w większości spraw.</p>

			<p>to zatem bardzo bliskie sąsiedztwo.</p> <p>Podsumowując, wymienione powyżej inwestycje ujęte w w/w planie zagospodarowania przestrzennego budzą nasze obawy, gdyż wpłyną niekorzystnie na życie mieszkańców oraz urokliwy charakter Dziękowizny i Ignacowa.</p> <p>W związku z powyższym wnioskujemy o:</p> <p>1) zmianę brzmienia § 7 miejscowego planu zagospodarowania przestrzennego Gminy Mińsk Mazowiecki obejmującego części miejscowości Dziękowizna i Ignaców pn. „Dziękowizna i Ignaców — tereny inwestycyjne”, tak aby zakaz zlokalizowania przedsięwzięć mogących zawsze znacząco oddziaływać na środowisko obejmował wszystkie tereny objęte Planem;</p> <p>2) wykreślenie zapisu § 16 ust. 1 pkt h tj. „działalność gospodarcza z zakresu gospodarowania odpadami, związana ze zbieraniem i przetwarzaniem..”.</p> <p>Zwracamy uwagę, że przedstawiona „Prognoza oddziaływania na środowisko miejscowego planu zagospodarowania przestrzennego gminy Mińsk Mazowiecki obejmującego części miejscowości Dziękowizna i Ignaców pn. „Dziękowizna i Ignaców — tereny inwestycyjne” ” nie odnosi się w żadnym stopniu do oddziaływania na środowisko przedsięwzięć mogących zawsze znacząco oddziaływać na środowisko. W podsumowaniu autorzy Prognozy stwierdzają, że „Analiza prognozowanych oddziaływań na środowisko wskazuje, że ustalenia projektu planu miejscowego nie będą wykazywały znaczących negatywnych oddziaływań na środowisko”. Brak zakazu zlokalizowania inwestycji mogących trwale oddziaływać na środowisko w wyłożonym Planie i wnioski ujęte w Prognozie są ze sobą sprzeczne. Sprzeczność tę można usunąć poprzez wnioskowaną przez nas zmianę zapisów Planu.</p>				<p>Na etapie sporządzania planu miejscowego nie jest możliwym do przewidzenia jakiego rodzaju inwestycje zostaną w przyszłości zlokalizowane w granicach obszaru objętego planem.</p> <p>Realizacja jakiegokolwiek przedsięwzięcia z grupy zawsze znacząco oddziałujących na środowisko będzie musiała zostać poprzedzona przeprowadzeniem strategicznej oceny oddziaływania na środowisko, a dopiero wynik potwierdzający brak znaczącego wpływu na środowisko danego przedsięwzięcia będzie warunkował możliwość jego realizacji. Dlatego nie jest możliwym przeanalizowanie w prognozie każdego przedsięwzięcia z grupy zawsze znacząco oddziałujących na środowisko, bowiem nie wiadomo jaka będzie skala realizowanej inwestycji.</p> <p>Pomimo powyższego, prognoza oddziaływania na środowisko zostanie poddana ponownej analizie w przedmiotowym zakresie.</p>
17	06.10.2023	osoba fizyczna	<p>Uwagi dotyczą postulatu usunięcia z projektu planu zagospodarowania przestrzennego zapisów:</p> <p>§16 ust. 1 pkt 1 lit. h) działalność gospodarcza z zakresu gospodarowania</p>	Obszar planu		X	<p>Uwaga nieuwzględniona w zakresie usunięcia z projektu planu:</p> <p>z § 18 ust. 1 pkt 2 lit. a „kanalizacji (...) oraz urządzeń sanitarnych”. Ww. obiekty są niezbędne do prawidłowego funkcjonowania istniejących terenów</p>

			<p>odpadami, związana ze zbieraniem i przetwarzaniem, z wyłączeniem unieszkodliwiania odpadów zgodnie z przepisami odrębnymi; oraz z § 18 ust. 1 pkt 2 lit. a) fragmentu: „kanalizacji, usuwania i oczyszczania ścieków komunalnych (...) oraz urządzeń sanitarnych, wysypisk i unieszkodliwiania odpadów komunalnych”.</p>				<p>usługowych, w tym: Zespołu Szkół Specjalnych, Specjalnego Ośrodka Wychowawczego i Parafii św. Antoniego z Padwy w Ignacowie oraz projektowanych terenów usług użyteczności publicznej.</p> <p>· §16 ust. 1 pkt 1 lit. h) działalności gospodarczej z zakresu gospodarowania odpadami, związana ze zbieraniem i przetwarzaniem, z wyłączeniem unieszkodliwiania odpadów zgodnie z przepisami odrębnymi. Wprowadzenie ww. ograniczeń w terenach 1P/PF i 2P/PF nie jest zasadne.</p> <p>Faktyczna możliwość realizacji ww. przedsięwzięć, zgodnie z założeniami planu będzie wymagała m. in. spełnienia wymagań przepisów odrębnych z zakresu przeprowadzenia ocen oddziaływania na środowisko. Dopiero ww. postępowanie może bezpośrednio ocenić wpływ planowanych przedsięwzięć na środowisko, łącznie z wpływem na krajobraz i zdrowie ludzi oraz docelowo wykaże czy będzie można je zrealizować. Dodatkowo wprowadzenie zakazu dla tego typu przedsięwzięć, wiązałoby się z koniecznością każdorazowej zmiany planu miejscowego w sytuacji, gdyby okazało się iż dane przedsięwzięcie nie będzie negatywnie oddziaływać na środowisko. Niepotrzebnie obciążałoby to budżet gminy i utrudniało proces inwestycyjny tym bardziej, że to Wójt jest organem właściwym do wydania decyzji o środowiskowych uwarunkowaniach w większości spraw.</p>
--	--	--	---	--	--	--	--

Załącznik Nr 3 do uchwały Nr LXIV.614.2024  
Rady Gminy Mińsk Mazowiecki  
z dnia 14 marca 2024 r.

**Rozstrzygnięcia Rady Gminy Mińsk Mazowiecki o sposobie realizacji zapisanych w planie inwestycji z zakresu infrastruktury technicznej, które należą do zadań własnych gminy oraz zasadach ich finansowania**

§ 1. 1. Inwestycje z zakresu infrastruktury technicznej służące zaspokojeniu zbiorowych potrzeb mieszkańców stanowią – zgodnie z art. 7 ust. 1 ustawy z dnia 8 marca 1990 r. o samorządzie gminnym – zadania własne gminy.

2. Inwestycje z zakresu infrastruktury technicznej zapisane w miejscowym planie zagospodarowania przestrzennego mogą objąć:

- 1) inwestycje w liniach rozgraniczających dróg publicznych, w tym budowa, przebudowa lub modernizacja dróg;
- 2) inwestycje dotyczące budowy sieci infrastruktury technicznej.

§ 2. Opis sposobu realizacji inwestycji, o których mowa w §1 ust. 2:

- 1) realizacja inwestycji przebiegać będzie zgodnie z obowiązującymi przepisami, w tym m.in. z zakresu prawa budowlanego, zamówień publicznych, samorządu gminnego i ochrony środowiska;
- 2) sposób realizacji inwestycji może ulegać modyfikacji wraz z dokonującym się postępem techniczno-technologicznym, zgodnie z zasadą stosowania najlepszej dostępnej techniki określoną w art. 3 pkt 10 ustawy z dnia 27 kwietnia 2001 r. Prawo ochrony środowiska;
- 3) dopuszcza się etapowanie inwestycji, mające na celu równomierne obciążenie budżetu gminy w kolejnych latach realizacji planu.

§ 3. 1. Inwestycje, o których mowa w §1 ust. 2, będą w całości lub części finansowane z budżetu Gminy Mińsk Mazowiecki, ze źródeł zewnętrznych lub na podstawie porozumień z innymi podmiotami.

2. Finansowanie inwestycji, o których mowa w §1 ust. 2, podlega przepisom ustawy z dnia 27 sierpnia 2009 r. o finansach publicznych oraz ustawy z dnia 7 czerwca 2001 r. o zbiorowym zaopatrzeniu w wodę i zbiorowym odprowadzaniu ścieków.

Załącznik Nr 4 do uchwały Nr LXIV.614.2024

Rady Gminy Mińsk Mazowiecki

z dnia 14 marca 2024 r.

Zalacznik4.gml

**Dane przestrzenne, o których mowa w art. 67a ust. 3 i 5 ustawy z dnia 27 marca 2003 r. o planowaniu i zagospodarowaniu przestrzennym (j.t. Dz.U. z 2023 r. poz. 977 z późn. zm.) ujawnione zostaną po kliknięciu w ikonę**