



DZIENNIK URZĘDOWY

WOJEWÓDZTWA MAZOWIECKIEGO

Warszawa, dnia 30 lipca 2024 r.

Poz. 7542

UCHWAŁA NR IV/31/2024 RADY MIEJSKIEJ W DROBINIE

z dnia 24 lipca 2024 r.

w sprawie uchwalenia miejscowego planu zagospodarowania przestrzennego dla obrębu Psary

Na podstawie art. 18 ust. 2 pkt 5 ustawy z dnia 8 marca 1990 r. o samorządzie gminnym (Dz. U. z 2024 r. poz. 609 i 721), art. 20 ust. 1 ustawy z dnia 27 marca 2003 r. o planowaniu i zagospodarowaniu przestrzennym (Dz. U. z 2023 r. poz. 977, 1506, 1597, 1688, 1890, 2029 i 2739) oraz art. 67 ust. 3 ustawy z dnia 7 lipca 2023 r. o zmianie ustawy o planowaniu i zagospodarowaniu przestrzennym oraz niektórych innych ustaw (Dz. U. z 2023 r. poz. 1688), w związku z uchwałą nr XXVII/261/2021 Rady Miejskiej w Drobinie z dnia 8 kwietnia 2021 r. w sprawie przystąpienia do sporządzenia miejscowego planu zagospodarowania przestrzennego dla obrębu Psary, **Rada Miejska w Drobinie**, stwierdzając, że przedmiotowy plan nie narusza ustaleń zmiany Studium uwarunkowań i kierunków zagospodarowania przestrzennego gminy Drobin, przyjętej uchwałą nr XXXVIII/309/2021 Rady Miejskiej w Drobinie z dnia 8 listopada 2021 r., **uchwała, co następuje:**

Rozdział 1. **Przepisy ogólne**

§ 1. Uchwała się miejscowy plan zagospodarowania przestrzennego dla obrębu Psary.

§ 2. Granicę obszaru objętego planem, zwanego dalej obszarem, oznaczono na rysunku planu, stanowiącym załącznik nr 1 do niniejszej uchwały.

§ 3. Integralnymi częściami uchwały, oprócz załącznika nr 1, o którym mowa w § 2, są:

- 1) rozstrzygnięcie Rady Miejskiej w Drobinie o sposobie rozpatrzenia uwag do projektu planu, stanowiące załącznik nr 2 do niniejszej uchwały;
- 2) rozstrzygnięcie Rady Miejskiej w Drobinie o sposobie realizacji, zapisanych w planie, inwestycji z zakresu infrastruktury technicznej, które należą do zadań własnych gminy oraz zasadach ich finansowania, stanowiące załącznik nr 3 do niniejszej uchwały;
- 3) dane przestrzenne miejscowego planu zagospodarowania przestrzennego obejmujące: lokalizację przestrzenną obszaru objętego aktem w postaci wektorowej w obowiązującym państwowym systemie odniesień przestrzennych, atrybuty zawierające informacje o akcie oraz część graficzną planu w postaci cyfrowej reprezentacji z nadaną georeferencją w obowiązującym państwowym systemie odniesień przestrzennych – zapisane w formie elektronicznej, stanowiące załącznik nr 4 do niniejszej uchwały.

§ 4. Przedmiotem planu są ustalenia zgodne z zakresem określonym przepisami ustawy z dnia 27 marca 2003 r. o planowaniu i zagospodarowaniu przestrzennym.

§ 5. 1. Ilekroć w uchwale jest mowa o:

- 1) **dachu płaskim** – należy przez to rozumieć dach o spadku nieprzekraczającym 15°;
- 2) **linii rozgraniczającej** – należy przez to rozumieć linię rozgraniczającą tereny o różnym przeznaczeniu lub różnych zasadach zagospodarowania ustaloną niniejszym planem;

- 3) **modernizacji** – należy przez to rozumieć działania związane ze zwiększeniem wartości użytkowej lub technicznej istniejącego obiektu lub urządzenia;
- 4) **nieprzekraczalnej linii zabudowy** – należy przez to rozumieć wyznaczoną na rysunku planu linię określającą najmniejszą dopuszczalną odległość ściany budynku od linii rozgraniczających, przy czym nie dotyczy to:
 - a) okapów i gzymsów, które mogą przekraczać tę linię o nie więcej niż 0,8 m,
 - b) części budynku, takich jak balkony, galerie, tarasy, schody zewnętrzne, pochylnie i rampy, które mogą przekraczać tę linię o nie więcej niż 1,5 m;
- 5) **przepisach odrębnych** – należy przez to rozumieć przepisy ustaw wraz z aktami wykonawczymi oraz przepisy aktów prawa miejscowego;
- 6) **przeznaczeniu** – należy przez to rozumieć ustalone planem dla terenu kategorie przeznaczenia terenu, w tym mieszczące się w danym przeznaczeniu funkcje obiektów;
- 7) **przeznaczeniu dopuszczalnym** – należy przez to rozumieć funkcję inną niż określone przeznaczenie, na jaką teren wyznaczony liniami rozgraniczającymi może być zagospodarowany i użytkowany na warunkach określonych w planie;
- 8) **teren** – należy przez to rozumieć fragment obszaru planu o określonym przeznaczeniu lub o odrębnych zasadach zagospodarowania, wydzielony na rysunku planu liniami rozgraniczającymi i oznaczony symbolem, w którym kolejne liczby oznaczają kolejny numer terenu wyróżniający teren wśród terenów o tym samym przeznaczeniu w granicach jednostki planistycznej, a litery po liczbach oznaczają przeznaczenie terenu;
- 9) **ustawie** – należy przez to rozumieć ustawę z dnia 27 marca 2003 r. o planowaniu i zagospodarowaniu przestrzennym;
- 10) **usługach** – należy przez to rozumieć obiekty niemieszkalne, wolnostojące lub lokale niemieszkalne wbudowane w inne obiekty, w których prowadzona jest działalność służąca zaspokajaniu potrzeb ludności oraz wytwórcza nie związana z produkcją dóbr materialnych metodami przemysłowymi, z wykluczeniem obiektów handlowych o powierzchni sprzedaży większej niż 2000 m²;
- 11) **urządzeniach infrastruktury technicznej** – należy przez to rozumieć urządzenia infrastruktury technicznej w rozumieniu przepisów odrębnych z zakresu gospodarki nieruchomościami (drogi oraz przewody lub urządzenia wodociągowe, kanalizacyjne, ciepłownicze, elektryczne, gazowe i telekomunikacyjne);
- 12) **wysokości elewacji** – należy przez to rozumieć wysokość górnej krawędzi elewacji, jej gzymsu wieńczącego, atyki lub dolnych krawędzi głównych połączeń dachowych mierzoną od poziomu terenu przy najniższym położonym wejściu do budynku lub jego części.

2. Pojęcia i określenia użyte w ustaleniach planu, a nie zdefiniowane w ust. 1, należy rozumieć zgodnie z przepisami odrębnymi.

§ 6. 1. Następujące oznaczenia graficzne na rysunku planu są obowiązującymi ustaleniami planu:

- 1) granica obszaru objętego planem;
- 2) linie rozgraniczające tereny o różnym przeznaczeniu lub różnych zasadach zagospodarowania;
- 3) nieprzekraczalne linie zabudowy;
- 4) wymiary wyrażone w metrach;
- 5) oznaczenia graficzne i literowe przeznaczenia terenów;
- 6) granice stref ochrony konserwatorskiej zabytków archeologicznych;
- 7) strefy technologiczne napowietrznych linii elektroenergetycznych 15 kV;
- 8) rejon lokalizacji rzędów drzew;
- 9) granica terenu pod budowę urządzeń wytwarzających energię z odnawialnych źródeł energii, wykorzystujących energię słoneczną, o mocy przekraczającej 500 kW oraz granica jego strefy ochronnej.

2. Pozostałe oznaczenia graficzne, nie wymienione w ust. 1, a oznaczone na rysunku planu, mają charakter informacyjny.

Rozdział 2. **Ustalenia ogólne dla całego obszaru**

§ 7. 1. W zakresie **przeznaczenia terenów** wyznacza się:

- 1) teren zabudowy mieszkaniowej jednorodzinnej i usług, oznaczony symbolem MNU;
- 2) tereny rolnicze, oznaczone symbolem R;
- 3) tereny rolnicze do zalesienia, oznaczone symbolem RZL;
- 4) tereny lasów, oznaczone symbolem ZL;
- 5) tereny zieleni naturalnej, oznaczone symbolem Z;
- 6) tereny użytków zielonych, łąk i pastwisk, oznaczone symbolem RZ;
- 7) teren wód powierzchniowych śródlądowych, oznaczony symbolem WS;
- 8) tereny dróg publicznych:
 - a) teren drogi głównej ruchu przyspieszonego, oznaczony symbolem KDGP,
 - b) teren drogi zbiorczej, oznaczony symbolem KDZ,
 - c) teren drogi lokalnej, oznaczony symbolem KDL,
 - d) tereny dróg dojazdowych, oznaczone symbolem KDD;
- 9) teren publicznego ciągu pieszego, oznaczony symbolem KP.

2. W zakresie rozmieszczenia inwestycji celu publicznego ustala się:

- 1) granicami terenów rozmieszczenia inwestycji celu publicznego o znaczeniu lokalnym są linie rozgraniczające:
 - a) terenów dróg publicznych: terenu drogi zbiorczej 1KDZ, terenu drogi lokalnej 1KDL oraz terenów dróg dojazdowych 1KDD-3KDD,
 - b) terenu publicznego ciągu pieszego 1KP;
- 2) granicami terenów inwestycji celu publicznego o znaczeniu ponadlokalnym są linie rozgraniczające terenu drogi głównej ruchu przyspieszonego 1KDGP.

3. Dopuszcza się realizację celów publicznych na terenach innych, niż wymienione w ust. 2, o funkcji zgodnej z przeznaczeniem lub przeznaczeniem dopuszczalnym tych terenów.

§ 8. 1. Linie rozgraniczające tereny o różnym przeznaczeniu lub różnych zasadach zagospodarowania wyznacza się na rysunku planu.

2. Dla terenów, o których mowa w § 7 ust. 1, ustala się przeznaczenie, a w uzasadnionych przypadkach, określa się przeznaczenie dopuszczalne i warunki jego dopuszczenia.

3. Przez realizację zabudowy i zagospodarowania terenu zgodnego z ustalonym przeznaczeniem lub przeznaczeniem dopuszczalnym należy rozumieć budowę obiektów o funkcji zgodnej z ustalonym przeznaczeniem lub przeznaczeniem dopuszczalnym wraz z uzbrojeniem terenu oraz towarzyszących im obiektów takich jak: urządzenia infrastruktury technicznej, dojścia i dojazdy, parkingi, zieleń, obiekty gospodarcze.

4. Zakazuje się realizacji na terenach innego zainwestowania, niż zgodne z ustalonym dla nich przeznaczeniem lub przeznaczeniem dopuszczalnym.

§ 9. W zakresie **zasad ochrony i kształtowania ładu przestrzennego** ustala się:

- 1) zasady kształtowania ładu przestrzennego wprowadza się poprzez nakazy, zakazy, dopuszczenia i ograniczenia w zagospodarowaniu zgodnie z ustaleniami dla poszczególnych terenów zawartymi w ustaleniach szczegółowych;

2) ochroną obejmuje się:

- a) rzędy drzew, zlokalizowane wzdłuż istniejącej drogi krajowej nr 60, zgodnie z ustaleniami zawartymi w § 10 pkt 7,
- b) elementy dziedzictwa kulturowego, zgodnie z ustaleniami zawartymi w § 11;

3) ukształtowania wymagają:

- a) zagospodarowanie terenów, zgodnie z ustaleniami szczegółowymi określonymi dla poszczególnych terenów,
- b) struktura komunikacyjna, zgodnie z ustaleniami dotyczącymi zasad modernizacji, rozbudowy i budowy systemów komunikacji, zawartymi w ustaleniach ogólnych dla całego obszaru oraz szczegółowych dla terenów dróg publicznych oraz terenu publicznego ciągu pieszego;

4) minimalna powierzchnia nowo wydzielanych działek budowlanych – zgodna z minimalną powierzchnią działek uzyskiwanych w wyniku przeprowadzenia scalania i podziału nieruchomości określoną w ustaleniach szczegółowych dla poszczególnych terenów; wymogu nie stosuje się do działek budowlanych wydzielanych pod budowę urządzeń infrastruktury technicznej, działek wydzielanych w celu powiększenia sąsiedniej nieruchomości, regulacji stanów prawnych oraz działek powstających w wyniku wydzielenia z działek istniejących działek pod wyznaczone w planie drogi publiczne.

§ 10. W zakresie zasad ochrony środowiska, przyrody i krajobrazu oraz zasad kształtowania krajobrazu ustala się:

- 1) ograniczenia w zakresie możliwości i intensywności wykorzystania terenów zgodnie z ustaleniami zawartymi w ustaleniach szczegółowych dla poszczególnych terenów;
- 2) zakaz realizacji zakładów o zwiększonym ryzyku i zakładów o dużym ryzyku wystąpienia poważnej awarii przemysłowej, określonych w przepisach odrębnych z zakresu ochrony środowiska;
- 3) zakaz lokalizacji przedsięwzięć mogących zawsze znacząco oddziaływać na środowisko, określonych w przepisach odrębnych z zakresu ochrony środowiska; zakaz nie dotyczy urządzeń infrastruktury technicznej;
- 4) zakaz lokalizacji przedsięwzięć mogących potencjalnie znacząco oddziaływać na środowisko, określonych w przepisach odrębnych z zakresu ochrony środowiska, o ile w ustaleniach szczegółowych nie ustalono inaczej; zakaz nie dotyczy:
 - a) urządzeń infrastruktury technicznej,
 - b) zabudowy systemami fotowoltaicznymi w wyznaczonej na rysunku planu granicy terenu pod budowę urządzeń wytwarzających energię z odnawialnych źródeł energii, wykorzystujących energię słoneczną, o mocy przekraczającej 500 kW oraz granicy jego strefy ochronnej,
 - c) gospodarowania wodą w rolnictwie;
- 5) zakaz lokalizacji obiektów oraz prowadzenia działalności, będących źródłem emisji substancji lub energii powodujących przekroczenie standardów jakości środowiska, określonych w przepisach odrębnych z zakresu ochrony środowiska, poza terenem działki budowlanej, na której są lokalizowane; zakaz nie dotyczy urządzeń infrastruktury technicznej, w tym dróg publicznych;
- 6) zakaz prowadzenia eksploatacji kopalni;
- 7) w wyznaczonych na rysunku planu rejonach lokalizacji rzędów drzew nakazuje się zachowanie i uzupełnienie rzędów drzew, zlokalizowanych wzdłuż drogi krajowej nr 60, w terenie drogi głównej ruchu przyspieszonego 1KDGP, z uwzględnieniem ustaleń § 14 pkt 1 lit. b;
- 8) w zakresie **ochrony przed hałasem** wskazuje się, do którego rodzaju terenu w zakresie dopuszczalnego poziomu hałasu w środowisku należą poszczególne tereny wyznaczone w planie podlegające ochronie akustycznej, zgodnie z ustaleniami szczegółowymi dla poszczególnych terenów;
- 9) **ochronę powietrza przed zanieczyszczeniami**, poprzez realizację zaopatrzenia w ciepło zgodnie z ustaleniami § 17 pkt 5;

10) **ochronę wód powierzchniowych i podziemnych**, w tym zasobów Głównego Zbiornika Wód Podziemnych nr 215 Subniecka Warszawska, w obrębie którego położony jest obszar objęty planem, poprzez:

- a) odprowadzanie ścieków zgodnie z ustaleniami § 17 pkt 3,
- b) odprowadzanie wód opadowych i roztopowych zgodnie z ustaleniami § 17 pkt 4,
- c) w granicach gruntów zmeliorowanych, oznaczonych na rysunku planu, ustala się obowiązek dokonania przed realizacją prac ziemnych, zalesień lub podziału terenu na działki budowlane, odpowiednich zabezpieczeń lub przebudowy systemu, umożliwiających prawidłowe funkcjonowanie systemu na terenach sąsiednich, zgodnie z wymogami przepisów odrębnych z zakresu gospodarki wodami;

11) **ochronę przed promieniowaniem elektromagnetycznym**, poprzez:

- a) zakaz lokalizacji infrastruktury telekomunikacyjnej niezaliczonej do infrastruktury telekomunikacyjnej o nieznacznym oddziaływaniu w rozumieniu przepisów odrębnych z zakresu rozwoju usług i sieci telekomunikacyjnych na terenie zabudowy mieszkaniowej jednorodzinnej i usług IMNU,
- b) obowiązek uwzględnienia ustaleń § 14 pkt 1 i 2 w zagospodarowaniu fragmentów terenów położonych w strefach technologicznych napowietrznych linii elektroenergetycznych 15 kV.

§ 11. W zakresie zasad ochrony dziedzictwa kulturowego i zabytków, w tym krajobrazów kulturowych, oraz dóbr kultury współczesnej ustala się:

- 1) obejmuje się ochroną ustaleniami planu stanowiska archeologiczne – oznaczone na rysunku planu, w granicach wyznaczonych stref ochrony konserwatorskiej zabytków archeologicznych;
- 2) dla ochrony stanowisk archeologicznych, o których mowa w pkt 1 ustala się strefy ochrony konserwatorskiej zabytków archeologicznych, w których obowiązują wymogi przepisów odrębnych z zakresu ochrony zabytków oraz budownictwa w zakresie prowadzenia wszelkich działań związanych z robotami ziemnymi oraz zmianą charakteru dotychczasowej działalności;
- 3) nie wprowadza się wymogów w zakresie ochrony dóbr kultury współczesnej ze względu na ich niewystępowanie w obszarze.

§ 12. Wymagania wynikające z potrzeb kształtowania przestrzeni publicznych:

- 1) stwierdza się, iż w obszarze nie występują obszary przestrzeni publicznej;
- 2) przestrzeniami publicznymi w obszarze są:
 - a) tereny dróg publicznych:
 - teren drogi głównej ruchu przyspieszonego **1KDGP**,
 - teren drogi zbiorczej **1KDZ**,
 - teren drogi lokalnej **1KDL**,
 - tereny dróg dojazdowych **1KDD – 3KDD**,
 - b) teren publicznego ciągu pieszego **1KP**;
- 3) dla przestrzeni publicznych obowiązują zasady zagospodarowania zgodnie z ustaleniami szczegółowymi dla poszczególnych terenów oraz ustalenia pkt 4;
- 4) ustala się obowiązek projektowania zagospodarowania terenu z zastosowaniem uniwersalnego projektowania w rozumieniu przepisów odrębnych z zakresu zapewnienia dostępności osobom ze szczególnymi potrzebami.

§ 13. 1. W zakresie zasad kształtowania zabudowy oraz wskaźników zagospodarowania terenów ustala się:

- 1) parametry i wskaźniki kształtowania zabudowy oraz zagospodarowania terenu, gabaryty obiektów i wskaźniki nadziemnej intensywności zabudowy dla poszczególnych terenów, zgodnie z ustaleniami zawartymi w ustaleniach szczegółowych;
- 2) wysokość zabudowy:

- a) budynków: zgodnie z ustaleniami wysokości budynków zawartymi w ustaleniach szczegółowych dla poszczególnych terenów,
 - b) wiat, altan, obiektów kontenerowych: nieprzekraczająca 8,0 m,
 - c) pozostałych obiektów budowlanych: nieprzekraczająca 20,0 m; ograniczenie nie dotyczy masztów telekomunikacyjnych – obowiązują warunki realizacji zgodnie z wymogami przepisów odrębnych z zakresu lokalizacji infrastruktury telekomunikacyjnej;
- 3) nieprzekraczalne linie zabudowy zgodnie z oznaczeniem na rysunku planu.
2. Budynki nakazuje się lokalizować:
- 1) z uwzględnieniem:
 - a) wyznaczonych nieprzekraczalnych linii zabudowy,
 - b) wyznaczonych stref technologicznych napowietrznych linii elektroenergetycznych 15 kV;
 - 2) zgodnie z wymogami przepisów odrębnych z zakresu budownictwa i ochrony środowiska.
3. Wyznaczone nieprzekraczalne linie zabudowy nie mają zastosowania dla lokalizacji obiektów budowlanych niebędących budynkami tj. budowle oraz obiekty małej architektury w tym obiekty kultu religijnego.
4. Dopuszcza się zachowanie istniejących budynków zlokalizowanych poza wyznaczonymi nieprzekraczalnymi liniami zabudowy z możliwością dokonywania ich przebudowy, nadbudowy lub rozbudowy; rozbudowa nie może przekraczać linii wyznaczonej przez lico elewacji frontowej istniejącego budynku oraz musi respektować wymogi ust. 2.
5. Dopuszcza się przebudowę oraz zmianę sposobu użytkowania istniejących budynków w tym budynków o parametrach niezgodnych z ustalonymi w planie wskaźnikami kształtowania zabudowy i zagospodarowania terenów.
6. Dopuszcza się rozbudowę oraz nadbudowę istniejących budynków lub ich części z możliwością zachowania ich istniejących parametrów, w tym parametrów niezgodnych z ustalonymi w planie wskaźnikami kształtowania zabudowy i zagospodarowania terenów; rozbudowa i nadbudowa musi być realizowana z zachowaniem wskaźników kształtowania zabudowy i zagospodarowania terenów, z którymi parametry istniejących budynków są zgodne.
7. Ustalone w planie parametry dachów w zakresie układu połączi, dotyczą dachów nad główną bryłą budynku. Nie mają zastosowania dla detalu architektonicznego oraz zadaszeń nad częściami budynku nie stanowiącymi jego głównej bryły.
8. Wymogi w zakresie minimalnej nadziemnej intensywności zabudowy stosuje się w przypadku lokalizacji budynków.
- § 14. W zakresie granic i sposobów zagospodarowania terenów lub obiektów podlegających ochronie, na podstawie odrębnych przepisów, terenów górniczych, a także obszarów szczególnego zagrożenia powodzią, obszarów osuwania się mas ziemnych, krajobrazów priorytetowych określonych w audycie krajobrazowym oraz w planie zagospodarowania przestrzennego województwa oraz w zakresie szczególnych warunków zagospodarowania terenów oraz ograniczenia w ich użytkowaniu ustala się:**
- 1) w strefach technologicznych napowietrznych linii elektroenergetycznych 15 kV, o zasięgu 7,5 m od osi linii, zakazuje się:
 - a) lokalizacji budynków z pomieszczeniami przeznaczonymi na pobyt ludzi,
 - b) sadzenia drzew o wysokości powyżej 3,0 m, z uwzględnieniem rocznego przyrostu; zakaz nie dotyczy terenów lasów ZL,
 - c) tworzenia hałd i nasypów;
 - 2) ograniczenia pkt 1 związane są ściśle z przebiegiem czynnych napowietrznych linii elektroenergetycznych;
 - 3) w obszarze nie występują tereny górnicze, obszary szczególnego zagrożenia powodzią oraz obszary osuwania się mas ziemnych.

§ 15. W zakresie szczegółowych zasad i warunków scalania i podziału nieruchomości objętych planem miejscowym:

- 1) nie wyznacza się granic obszarów wymagających przeprowadzenia scaleń i podziałów nieruchomości;
- 2) dopuszcza się przeprowadzenie scaleń i podziałów nieruchomości, zgodnie z ustaleniami w zakresie scaleń i podziałów nieruchomości określonych dla poszczególnych terenów w ustaleniach szczegółowych.

§ 16. 1. W zakresie zasad modernizacji, rozbudowy i budowy systemów komunikacji ustala się:

- 1) powiązanie komunikacyjne obszaru objętego planem z układem zewnętrznym poprzez tereny dróg publicznych częściowo zlokalizowanych w obszarze: teren drogi głównej ruchu przyspieszonego 1KDGP, teren drogi zbiorczej 1KDZ, teren drogi lokalnej 1KDL oraz tereny dróg dojazdowych 1KDD i 3KDD;
- 2) dla obsługi obszaru objętego planem i wchodzących w jego skład terenów wyznacza się:
 - a) tereny dróg publicznych:
 - teren drogi głównej ruchu przyspieszonego 1KDGP,
 - teren drogi zbiorczej 1KDZ,
 - teren drogi lokalnej 1KDL,
 - tereny dróg dojazdowych 1KDD - 3KDD,
 - b) teren publicznego ciągu pieszego 1KP;
- 3) rozbudowę układu drogowego; parametry dróg publicznych, warunki ich dostępności komunikacyjnej oraz warunki obsługi komunikacyjnej, zgodnie z ustaleniami szczegółowymi dla poszczególnych terenów oraz wymogami przepisów odrębnych z zakresu dróg publicznych;
- 4) budowa lub przebudowa dróg publicznych spowodowana inwestycją niedrogową należy do inwestora przedsięwzięcia zgodnie z wymogami przepisów odrębnych z zakresu dróg publicznych.

2. Ustala się obowiązek zapewnienia w granicach terenu, do którego inwestor posiada tytuł prawny, odpowiedniej ilości miejsc do parkowania dla samochodów osobowych, w ilości dostosowanej do programu funkcjonalno-użytkowego, nie mniejszej niż:

- 1) dla klientów usług: 1 na każde rozpoczęte 50,0 m² ogólnodostępnej powierzchni użytkowej, lecz nie mniej niż 1 na obiekt lub lokal;
- 2) dla pracowników: 1 na 3 zatrudnionych na zmianie;
- 3) dla mieszkańców: 1 na 1 lokal mieszkalny.

3. Obowiązuje urządzenie miejsc do parkowania przeznaczonych na parkowanie pojazdów zaopatrzonych w kartę parkingową w ilości nie mniejszej niż:

- 1) 1 – jeżeli ogólna liczba miejsc wynosi 6 – 15;
- 2) 2 – jeżeli ogólna liczba miejsc wynosi 16 – 40;
- 3) 3 – jeżeli ogólna liczba miejsc wynosi 41 – 100;
- 4) 1 – na każde 25 miejsc, jeżeli ogólna liczba miejsc wynosi więcej niż 100.

4. Miejsca do parkowania realizować w formie niezadaszonych miejsc postojowych, wiat lub garaży.

5. Przy wyliczaniu ilości miejsc postojowych obowiązuje zaokrąglenie zgodnie z regułami matematycznymi.

§ 17. W zakresie zasad modernizacji, rozbudowy i budowy systemów infrastruktury technicznej ustala się:

- 1) w zakresie uzbrojenia terenu:
 - a) dopuszcza się zachowanie i użytkowanie istniejących urządzeń infrastruktury technicznej, a także ich modernizację, przebudowę lub rozbudowę,
 - b) ustala się lokalizację podstawowych urządzeń infrastruktury technicznej:

- w liniach rozgraniczających dróg publicznych z zachowaniem wymogów przepisów odrębnych z zakresu dróg publicznych,
- w liniach rozgraniczających terenu publicznego ciągu pieszego KP,
- w pasach terenów pomiędzy wyznaczonymi liniami rozgraniczającymi a liniami zabudowy,
- poza terenami, o których mowa w tiret od pierwsze do trzecie, pod warunkiem zachowania możliwości zagospodarowania terenu zgodnie z jego przeznaczeniem, określonymi w planie zasadami zabudowy i zagospodarowania terenu oraz wymogami przepisów odrębnych, przy czym lokalizacja wymagająca wyłączenia gruntu z użytkowania rolniczego dopuszczalna jest wyłącznie poza zasięgiem użytków rolnych klasy III, oznaczonych na rysunku planu, a na terenach lasów ZL dopuszczalna jest wyłącznie lokalizacja zachowująca użytkowanie leśne gruntu,

c) wymogów lit. b nie stosuje się do przyłączy oraz sieci wewnętrznych;

2) w zakresie zaopatrzenia w wodę ustala się:

- a) możliwość rozbudowy sieci wodociągowej,
- b) powiązanie sieci wodociągowej obszaru z układem zewnętrznym poprzez przewody zlokalizowane w terenach: drogi głównej ruchu przyspieszonego 1KDGP, drogi zbiorczej 1KDZ, drogi lokalnej 1KDL i drogi dojazdowej 3KDD,
- c) zaopatrzenie w wodę na cele bytowe, gospodarcze i przeciwpożarowe z sieci wodociągowej; dopuszcza się zaopatrzenie w wodę z ujęć indywidualnych z zachowaniem wymogów przepisów odrębnych z zakresu budownictwa oraz gospodarowania wodami,
- d) zaopatrzenie w wodę dla potrzeb technologicznych prowadzonej działalności z sieci wodociągowej lub z indywidualnych ujęć wody,
- e) zaopatrzenie w wodę dla nawadniania upraw z indywidualnych ujęć wody,
- f) parametry sieci muszą zapewniać możliwość jej wykorzystania dla celów przeciwpożarowych; na sieci zlokalizować hydranty przeciwpożarowe,
- g) minimalna średnica przewodów wodociągowych: 63,0 mm;

3) w zakresie odprowadzania ścieków ustala się:

- a) możliwość budowy sieci kanalizacji sanitarnej,
- b) minimalna średnica przewodów kanalizacyjnych:
 - grawitacyjnej: 150,0 mm,
 - ciśnieniowej: 60,0 mm,
- c) odprowadzanie ścieków z terenów rolniczych R: do sieci kanalizacji sanitarnej, do szczelnych bezodpływowych zbiorników na nieczystości ciekłe, do indywidualnych oczyszczalni ścieków; wymogi przepisów odrębnych z zakresu utrzymania czystości i porządku w gminie stosuje się odpowiednio,
- d) odprowadzanie ścieków z terenów innych niż tereny rolnicze:
 - do sieci kanalizacji sanitarnej, z zastrzeżeniem tiret drugie i trzecie,
 - do bezodpływowych zbiorników na nieczystości ciekłe w przypadku braku dostępu do sieci kanalizacyjnej, wymogi przepisów odrębnych z zakresu utrzymania czystości i porządku w gminie stosuje się odpowiednio,
 - dopuszcza się odprowadzanie ścieków przemysłowych według rozwiązań indywidualnych, w tym budowę indywidualnych oczyszczalni ścieków i odprowadzanie oczyszczonych ścieków do wód lub do ziemi z zachowaniem wymogów przepisów odrębnych z zakresu gospodarki wodami,
- e) oczyszczanie ścieków z sieci kanalizacji sanitarnej i z punktów zlewnych w oczyszczalni ścieków; po oczyszczeniu odprowadzanie ścieków do wód powierzchniowych lub do ziemi, z zachowaniem wymogów przepisów odrębnych z zakresu gospodarki wodami,
- f) zakaz odprowadzania nieoczyszczonych ścieków do wód lub do ziemi;

- 4) w zakresie odprowadzania wód opadowych i roztopowych ustala się:
- a) możliwość budowy sieci kanalizacji deszczowej,
 - b) minimalna średnica przewodów kanalizacji deszczowej: 150,0 mm,
 - c) obowiązuje zagospodarowanie wód opadowych i roztopowych w pierwszej kolejności w miejscu ich powstania, odprowadzenie do ziemi, z zachowaniem wymogów przepisów odrębnych z zakresu gospodarki wodami, z zastrzeżeniem lit. d-f:
 - na nieutwardzony teren działki budowlanej,
 - do zbiorników infiltracyjnych lub infiltracyjno-odparowujących,
 - d) dopuszcza się odprowadzenie nadmiaru wód opadowych i roztopowych poza działkę budowlaną do sieci kanalizacji deszczowej lub do wód powierzchniowych lub ziemi,
 - e) dopuszcza się realizację wspólnych zbiorników retencyjnych, infiltracyjnych i infiltracyjno-odparowujących dla kilku nieruchomości,
 - f) odprowadzenie wód opadowych i roztopowych z nawierzchni utwardzonych dróg i ulic:
 - do ziemi na tereny nieutwardzone w granicach dróg i ulic – do rowów przydrożnych, zbiorników infiltracyjnych lub infiltracyjno-odparowujących,
 - do sieci kanalizacji deszczowej,
 - g) obowiązek zachowania istniejących w obszarze rowów i cieków,
 - h) możliwość przebudowy rowów wraz z możliwością ich skanalizowania z zachowaniem wymogów przepisów odrębnych z zakresu gospodarki wodami,
 - i) dopuszcza się wykorzystanie rowów i cieków jako odbiorników wód opadowych i roztopowych z zachowaniem wymogów przepisów odrębnych z zakresu gospodarki wodami,
 - j) obowiązek zapewnienia dostępu do rowów poprzez zachowanie obustronnych pasów, o szerokości 3,0 m od krawędzi rowu, wolnych od budynków i wiat;
- 5) w zakresie zaopatrzenia w ciepło ustala się:
- a) możliwość budowy sieci ciepłej,
 - b) minimalna średnica przewodów: 32,0 mm,
 - c) zaopatrzenie w ciepło dla celów grzewczych i ciepłej wody użytkowej:
 - z indywidualnych źródeł ciepła, wykorzystujących energię elektryczną, gaz, paliwa stałe lub płynne o podwyższonych parametrach ekologicznych lub odnawialne źródła energii w tym ciepło wnętrza Ziemi,
 - z sieci ciepłej;
- 6) w zakresie zaopatrzenia w gaz ustala się:
- a) możliwość budowy sieci gazowej,
 - b) minimalna średnica przewodów: 32,0 mm,
 - c) powiązanie sieci z układem zewnętrznym poprzez gazociągi lokalizowane w terenach dróg publicznych lub na terenach z nimi sąsiadujących pomiędzy linią rozgraniczającą a linią zabudowy,
 - d) zaopatrzenie w gaz:
 - z sieci gazowej,
 - ze zbiorników zlokalizowanych w granicach działek budowlanych,
 - e) w przypadku budynków mieszkalnych jednorodzinnych szafki gazowe muszą być zlokalizowane w linii ogrodzeń z możliwością otwierania od strony ulicy. W pozostałych przypadkach dopuszcza się stosowanie innych rozwiązań, z zachowaniem wymogów przepisów odrębnych z zakresu budownictwa;
- 7) w zakresie zaopatrzenia w energię elektryczną ustala się:

- a) rozbudowę sieci elektroenergetycznej w systemie napowietrzno - kablowym,
 - b) lokalizację stacji transformatorowych na wydzielonych działkach budowlanych z bezpośrednim dostępem do drogi publicznej,
 - c) możliwość lokalizacji oświetlenia ulicznego w liniach rozgraniczających dróg,
 - d) zaopatrzenie w energię elektryczną z sieci elektroenergetycznej, z zastrzeżeniem lit. e,
 - e) możliwość zaopatrzenia w energię elektryczną z indywidualnych źródeł energii wykorzystujących energię z odnawialnych źródeł energii z zachowaniem wymogów przepisów odrębnych z zakresu energetyki oraz ustaleń pkt 8;
- 8) w zakresie wykorzystania odnawialnych źródeł energii ustala się:
- a) możliwość wytwarzania energii w urządzeniach wykorzystujących odnawialne źródła energii lub w urządzeniach kogeneracyjnych, z zastrzeżeniem lit. b - h,
 - b) możliwość budowy instalacji odnawialnego źródła energii wykorzystującej energię wiatru:
 - na terenach rolniczych R: o mocy nieprzekraczającej mocy mikroinstalacji,
 - na pozostałych terenach: o mocy nieprzekraczającej 1 kW,
 - c) możliwość budowy wolnostojących instalacji odnawialnego źródła energii wykorzystującej energię promieniowania słonecznego:
 - na terenie rolniczym 1R, w wyznaczonej na rysunku planu granicy terenu pod budowę urządzeń wytwarzających energię z odnawialnych źródeł energii, wykorzystujących energię słoneczną, o mocy przekraczającej 500 kW oraz granicy jego strefy ochronnej: o mocy przekraczającej 500 kW i instalacji o mniejszej mocy,
 - na terenach rolniczych R, poza zasięgiem, oznaczonych na rysunku planu, użytków rolnych klasy III: o mocy nieprzekraczającej 500 kW,
 - na pozostałych terenach, w tym na terenach rolniczych R, w zasięgu oznaczonych na rysunku planu, użytków rolnych klasy III: o mocy nieprzekraczającej mocy mikroinstalacji,
 - d) możliwość lokalizacji zamontowanych na budynkach instalacji odnawialnego źródła energii wykorzystującej energię promieniowania słonecznego; mocy takiej instalacji nie ogranicza się,
 - e) możliwość budowy na terenach rolniczych R urządzeń wytwarzających energię z odnawialnych źródeł energii wykorzystujących energię otrzymywaną z biogazu rolniczego o mocy nieprzekraczającej mocy mikroinstalacji z zachowaniem poniższych warunków:
 - masa surowców pochodzących z własnego gospodarstwa rolnego nie może stanowić mniej niż 50% ogólnej masy przetwarzanych surowców,
 - powierzchnia gruntów rolnych planowanych do przeznaczenia pod biogazownię rolniczą nie może być większa niż 1 ha i jednocześnie musi stanowić grunt rolny w rozumieniu przepisów odrębnych z zakresu ochrony gruntów rolnych i leśnych,
 - f) możliwość lokalizacji instalacji odnawialnego źródła energii, innych niż wymienione w lit. b – e, o mocy nieprzekraczającej mocy mikroinstalacji,
 - g) na terenach rolniczych R, w zasięgu oznaczonych na rysunku planu, użytków rolnych klasy III dopuszcza się wyłącznie realizację instalacji odnawialnego źródła energii związanych z zaopatrzeniem w energię gospodarstw rolnych,
 - h) zakaz umieszczania paneli słonecznych i ogniwo fotowoltaicznych na ścianach frontowych budynków w płaszczyźnie nierównoległej do płaszczyzny tej ściany;
- 9) w zakresie dostępu do telekomunikacyjnych połączeń przewodowych:
- a) rozbudowę przewodowych sieci telekomunikacyjnych w systemie napowietrzno - kablowym,
 - b) powiązanie sieci z układem zewnętrznym poprzez linie istniejące i projektowane lokalizowane w terenach dróg publicznych,

- c) dostęp do przewodowych łączy telekomunikacyjnych z sieci telekomunikacyjnej;
- 10) w zakresie dostępu do telekomunikacyjnych połączeń bezprzewodowych:
- a) rozbudowę bezprzewodowych sieci telekomunikacyjnych,
 - b) dostęp do bezprzewodowych łączy telekomunikacyjnych z bezprzewodowej sieci telekomunikacyjnej,
 - c) dopuszcza się budowę i montaż urządzeń radiowych sieci telekomunikacyjnych, w tym anten i stacji bazowych, przy jednoczesnym zachowaniu ograniczeń § 10 pkt 11 lit. a.

§ 18. W zakresie sposobu i terminu tymczasowego zagospodarowania, urządzania i użytkowania terenów ustala się:

- 1) dopuszcza się wykorzystanie terenów i obiektów w sposób dotychczasowy, w zakresie zachowania funkcji terenu, formy zabudowy i zagospodarowania terenu, do czasu ich zagospodarowania zgodnie z ustaleniami planu;
- 2) zakazuje się realizacji obiektów tymczasowych.

§ 19. Ustala się stawki procentowe, na podstawie których ustala się opłatę, o której mowa w art. 36 ust. 4 ustawy, stanowiące podstawę do określania jednorazowej opłaty w stosunku procentowym do wzrostu wartości nieruchomości zgodnie z ustaleniami szczegółowymi dla poszczególnych terenów.

Rozdział 3. Ustalenia szczegółowe

§ 20. 1. Dla terenu zabudowy mieszkaniowej jednorodzinnej i usług, oznaczonego symbolem MNU, ustala się:

- 1) **przeznaczenie:**
 - a) zabudowa mieszkaniowa jednorodzinna,
 - b) zabudowa usługowa;
- 2) **przeznaczenie dopuszczalne:** urządzenia służące pozyskiwaniu energii z odnawialnych źródeł energii, z zachowaniem wymogów § 17 pkt 8.

2. Zasady ochrony i kształtowania ładu przestrzennego oraz warunki zabudowy i zagospodarowania terenu:

- 1) forma zabudowy: budynki wolnostojące lub zespoły budynków;
- 2) maksymalny udział powierzchni zabudowy: 0,3;
- 3) nadziemna intensywność zabudowy:
 - a) minimalna: 0,001,
 - b) maksymalna: 0,6;
- 4) minimalny udział powierzchni biologicznie czynnej: 30%;
- 5) maksymalna liczba kondygnacji nadziemnych budynków: 3, przy czym trzecia kondygnacja realizowana wyłącznie jako poddasze użytkowe;
- 6) maksymalna wysokość budynków:
 - a) mieszkalnych i usługowych: 12,0 m,
 - b) pozostałych: 6,0 m;
- 7) maksymalna wysokość elewacji budynków:
 - a) mieszkalnych i usługowych: 8,0 m,
 - b) pozostałych: 5,0 m;
- 8) geometria dachów budynków:

- a) mieszkalnych: dachy spadziste – dwuspadowe lub czterospadowe o symetrycznym układzie odpowiadających sobie połaci dachowych i nachyleniu 20 – 45°,
- b) pozostałych: dachy płaskie lub spadziste o nachyleniu połaci nieprzekraczającym 45°.

3. **Zasady ochrony środowiska, przyrody i krajobrazu:** w zakresie dopuszczalnego poziomu hałasu w środowisku teren należy do terenów zabudowy mieszkaniowej jednorodzinnej.

4. **Szczegółowe zasady i warunki scalania i podziału nieruchomości.** Parametry działek uzyskiwanych w wyniku przeprowadzenia scalenia i podziału nieruchomości:

- 1) minimalna powierzchnia działek: 800,0 m²;
- 2) minimalna szerokość frontu działek: 20,0 m;
- 3) kąt położenia granic nowo wydzielanych działek w stosunku do pasa drogowego – prostopadły lub równy kątowni jakie tworzą granice istniejących działek z tolerancją $\pm 10^\circ$.

5. **Zasady obsługi komunikacyjnej terenu:**

- 1) obsługa komunikacyjna terenów z przyległych terenów dróg publicznych wyznaczonych w planie;
- 2) obowiązek zapewnienia miejsc do parkowania samochodów osobowych zgodnie z ustaleniami § 16 ust. 2 - 5.

6. **Zasady obsługi terenu w zakresie infrastruktury technicznej:** zgodnie z ustaleniami § 17.

7. **Zasady dotyczące sposobów i terminów tymczasowego zagospodarowania, urządzania i użytkowania terenu:** zgodnie z ustaleniami § 18.

8. **Stawka procentowa, stanowiąca podstawę do określania jednorazowej opłaty w stosunku procentowym do wzrostu wartości nieruchomości:** 30%.

§ 21. 1. Dla terenów rolniczych, oznaczonych symbolem **R**, ustala się:

- 1) **przeznaczenie:** tereny rolnicze;
- 2) **przeznaczenie dopuszczalne:**
 - a) zabudowa zagrodowa, obiekty i pomieszczenia w zabudowie zagrodowej przeznaczone do wykonywania działalności innej niż działalność rolnicza, przy zachowaniu ograniczeń i warunków określonych przepisami odrębnymi z zakresu ochrony gruntów rolnych i leśnych dla wyłączenia z produkcji gruntu rolnego pod zabudowę zagrodową, dla których nie powstaje obowiązek uiszczenia należności i opłat rocznych, w szczególności powierzchnia gruntu wyłączana z produkcji rolnej nie może przekraczać 30% całkowitej powierzchni gruntu rolnego pod zabudowę zagrodową w danym gospodarstwie rolnym i jednocześnie nie może przekraczać 0,05 ha,
 - b) obiekty związane z agroturystyką,
 - c) urzędnia służące retencjonowaniu wód, gospodarowaniu wodą w rolnictwie,
 - d) obiekty przetwórstwa rolno-spożywczego,
 - e) obiekty produkcyjne w gospodarstwach rolnych, z wyłączeniem przedsięwzięć zaliczonych do przedsięwzięć mogących znacząco oddziaływać na środowisko zgodnie z wymogami przepisów odrębnych z zakresu ochrony środowiska,
 - f) urzędnia służące pozyskiwaniu energii z odnawialnych źródeł energii, z zachowaniem wymogów § 17 pkt 8, w tym instalacje fotowoltaiczne o mocy przekraczającej 500 kW w wyznaczonej na rysunku planu granicy terenu pod budowę urządzeń wytwarzających energię, wykorzystujących energię słoneczną, z odnawialnych źródeł energii o mocy przekraczającej 500 kW oraz granicy jego strefy ochronnej,
 - g) zalesienia na glebach klasy V i VI,
 - h) drogi dojazdowe do gruntów rolnych.

2. **Zasady ochrony i kształtowania ład przestrzennego oraz warunki zabudowy i zagospodarowania terenów:**

- 1) maksymalny udział powierzchni zabudowy: 0,2;

2) nadziemna intensywność zabudowy:

- a) minimalna: 0,001,
- b) maksymalna: 0,4;

3) minimalny udział powierzchni biologicznie czynnej: 40%;

4) maksymalna liczba kondygnacji nadziemnych: 2;

5) maksymalna wysokość budynków:

- a) mieszkalnych: 12,0 m,
- b) związanych z magazynowaniem płodów rolnych: 16,0 m,
- c) pozostałych: 6,0 m;

6) maksymalna wysokość elewacji budynków:

- a) mieszkalnych: 8,0 m,
- b) związanych z magazynowaniem płodów rolnych: 13,0 m,
- c) pozostałych: 5,0 m;

7) geometria dachów budynków:

- a) mieszkalnych: dachy płaskie, spadziste – dwuspadowe lub czterospadowe o symetrycznym układzie odpowiadających sobie połaci dachowych i nachyleniu 20 – 45°,
- b) pozostałych: dachy płaskie, łukowe lub spadziste o nachyleniu połaci nieprzekraczającym 45°.

3. Zasady ochrony środowiska, przyrody i krajobrazu:

- 1) w zakresie dopuszczalnego poziomu hałasu w środowisku tereny należą do terenów zabudowy zagrodowej;
- 2) dla terenów 5R – 8R w granicach gruntów zmeliorowanych, obowiązują ustalenia § 10 pkt 10 lit. c.

4. Zasady ochrony dziedzictwa kulturowego i zabytków, w tym krajobrazów kulturowych, oraz dóbr kultury współczesnej: dla terenów 1R i 3R w granicach stref ochrony konserwatorskiej zabytków archeologicznych obowiązują ustalenia § 11 ust. 1 i 2.

5. Szczególne warunki zagospodarowania terenu oraz ograniczenia w użytkowaniu. Ustalenia dotyczące granic i sposobów zagospodarowania terenów lub obiektów podlegających ochronie, ustalonych na podstawie przepisów odrębnych, w tym terenów górniczych, a także narażonych na niebezpieczeństwo powodzi oraz zagrożonych osuwaniem się mas ziemnych: dla fragmentów terenów 4R oraz 6R - 8R, w strefach technologicznych napowietrznych linii elektroenergetycznych 15 kV obowiązują ustalenia § 14 pkt 1 i 2.

6. Szczegółowe zasady i warunki scalania i podziału nieruchomości: nie ustala się.

7. Zasady obsługi komunikacyjnej terenów:

1) obsługa komunikacyjna terenów:

- a) dla terenu 7R z terenu drogi lokalnej 1KDL oraz terenu publicznego ciągu pieszego 1KP,
- b) dla pozostałych terenów z przyległych terenów komunikacji wyznaczonych w planie lub dojazdami gospodarczymi przez tereny posiadające bezpośredni dostęp do terenów komunikacji;

2) obowiązek zapewnienia miejsc do parkowania samochodów osobowych zgodnie z ustaleniami § 16 ust. 2-5.

8. Zasady obsługi terenów w zakresie infrastruktury technicznej: zgodnie z ustaleniami § 17.

9. Zasady dotyczące sposobów i terminów tymczasowego zagospodarowania, urządzania i użytkowania terenów: zgodnie z ustaleniami § 18.

10. Stawka procentowa, stanowiąca podstawę do określania jednorazowej opłaty w stosunku procentowym do wzrostu wartości nieruchomości: 30%.

§ 22. 1. Dla terenów rolniczych do zalesienia, oznaczonych symbolem RZL ustala się:

- 1) **przeznaczenie:** lasy;
- 2) **przeznaczenie dopuszczalne:** drogi dojazdowe do gruntów rolnych.

2. Zasady ochrony i kształtowania ład przestrzennego oraz warunki zabudowy i zagospodarowania terenów:

- 1) zakaz realizacji zabudowy; zakaz nie dotyczy urządzeń infrastruktury technicznej;
- 2) minimalny udział powierzchni biologicznie czynnej: 90%.

3. Zasady ochrony środowiska, przyrody i krajobrazu:

- 1) w zakresie dopuszczalnego poziomu hałasu w środowisku, tereny nie podlegają ochronie, zgodnie z przepisami odrębnymi z zakresu ochrony środowiska;
- 2) dla terenu 7RZL w granicach gruntów zmeliorowanych, obowiązują ustalenia § 10 pkt 10 lit. c.

4. Zasady ochrony dziedzictwa kulturowego i zabytków, w tym krajobrazów kulturowych, oraz dóbr kultury współczesnej: dla terenów 2RZL - 5RZL w granicach stref ochrony konserwatorskiej zabytków archeologicznych obowiązują ustalenia § 11 ust. 1 i 2.

5. Szczegółowe zasady i warunki scalania i podziału nieruchomości: nie ustala się.

6. Zasady obsługi komunikacyjnej terenów:

- 1) obsługa komunikacyjna dojazdami gospodarczymi przez tereny posiadające bezpośredni dostęp do terenów komunikacji;
- 2) nie ustala się obowiązku realizacji miejsc parkingowych: potrzeby nie występują.

7. Zasady obsługi terenów w zakresie infrastruktury technicznej: zgodnie z ustaleniami § 17.

8. Zasady dotyczące sposobów i terminów tymczasowego zagospodarowania, urządzania i użytkowania terenów: zgodnie z ustaleniami § 18.

9. Stawka procentowa, stanowiąca podstawę do określania jednorazowej opłaty w stosunku procentowym do wzrostu wartości nieruchomości: nie ustala się; stwierdza się, iż nie nastąpi wzrost wartości nieruchomości związany z uchwaleniem planu mogący stanowić podstawę do pobrania opłaty, o której mowa w art. 36 ust. 4 ustawy.

§ 23. 1. Dla terenów lasów, oznaczonych symbolem ZL, ustala się przeznaczenie: lasy.

2. Zasady ochrony i kształtowania ład przestrzennego oraz warunki zabudowy i zagospodarowania terenów:

- 1) zakaz realizacji zabudowy; zakaz nie dotyczy urządzeń infrastruktury technicznej zachowujących użytkowanie leśne gruntu;
- 2) minimalny udział powierzchni biologicznie czynnej: 90%.

3. Zasady ochrony środowiska, przyrody i krajobrazu: dla terenów 6ZL, 9ZL i 12ZL w granicach gruntów zmeliorowanych, obowiązują ustalenia § 10 pkt 10 lit. c.

4. Zasady ochrony dziedzictwa kulturowego i zabytków, w tym krajobrazów kulturowych, oraz dóbr kultury współczesnej: dla terenów 1ZL, 3ZL, 4ZL i 6ZL w granicach stref ochrony konserwatorskiej zabytków archeologicznych obowiązują ustalenia § 11 ust. 1 i 2.

5. Szczególne warunki zagospodarowania terenu oraz ograniczenia w użytkowaniu. Ustalenia dotyczące granic i sposobów zagospodarowania terenów lub obiektów podlegających ochronie, ustalonych na podstawie przepisów odrębnych, w tym terenów górniczych, a także narażonych na niebezpieczeństwo powodzi oraz zagrożonych osuwaniem się mas ziemnych: dla fragmentów terenów 5ZL, 8ZL i 10ZL, w strefach technologicznych napowietrznych linii elektroenergetycznych 15 kV obowiązują ustalenia § 14 pkt 1 i 2.

6. Szczegółowe zasady i warunki scalania i podziału nieruchomości: nie ustala się.

7. Zasady obsługi komunikacyjnej terenów:

- 1) obsługa komunikacyjna dojazdami gospodarczymi przez tereny posiadające bezpośredni dostęp do terenów komunikacji;
- 2) nie ustala się obowiązku realizacji miejsc parkingowych: potrzeby nie występują.

8. **Zasady obsługi terenów w zakresie infrastruktury technicznej:** zgodnie z ustaleniami § 17.

9. **Zasady dotyczące sposobów i terminów tymczasowego zagospodarowania, urządzania i użytkowania terenów:** zgodnie z ustaleniami § 18.

10. **Stawka procentowa, stanowiąca podstawę do określania jednorazowej opłaty w stosunku procentowym do wzrostu wartości nieruchomości:** nie ustala się; stwierdza się, iż nie nastąpi wzrost wartości nieruchomości związany z uchwaleniem planu mogący stanowić podstawę do pobrania opłaty, o której mowa w art. 36 ust. 4 ustawy.

§ 24. 1. Dla terenów zieleni naturalnej, oznaczonych symbolem **Z**, ustala się:

- 1) **przeznaczenie:** zieleń naturalna;
- 2) **przeznaczenie dopuszczalne:**
 - a) urządzenia służące retencjonowaniu wód, gospodarowaniu wodą w rolnictwie,
 - b) drogi dojazdowe do gruntów rolnych.

2. **Zasady ochrony i kształtowania ładu przestrzennego oraz warunki zabudowy i zagospodarowania terenów:**

- 1) zakaz realizacji zabudowy; zakaz nie dotyczy urządzeń infrastruktury technicznej;
- 2) minimalny udział powierzchni biologicznie czynnej: 100%.

3. **Zasady ochrony środowiska, przyrody i krajobrazu:**

- 1) w zakresie dopuszczalnego poziomu hałasu w środowisku terenów nie klasyfikuje się;
- 2) dla terenów 2Z i 3Z w granicach gruntów zmeliorowanych, obowiązują ustalenia § 10 pkt 10 lit. c.

4. **Szczególne warunki zagospodarowania terenu oraz ograniczenia w użytkowaniu. Ustalenia dotyczące granic i sposobów zagospodarowania terenów lub obiektów podlegających ochronie, ustalonych na podstawie przepisów odrębnych, w tym terenów górniczych, a także narażonych na niebezpieczeństwo powodzi oraz zagrożonych osuwaniem się mas ziemnych:** dla fragmentu terenu 1Z, w strefach technologicznych napowietrznych linii elektroenergetycznych 15 kV obowiązują ustalenia § 14 pkt 1 i 2.

5. **Szczególne zasady i warunki scalania i podziału nieruchomości:** nie ustala się.

6. **Zasady obsługi komunikacyjnej terenu:**

- 1) obsługa komunikacyjna dojazdami gospodarczymi przez tereny posiadające bezpośredni dostęp do terenów komunikacji;
- 2) nie ustala się obowiązku realizacji miejsc parkingowych: potrzeby nie występują.

7. **Zasady obsługi terenów w zakresie infrastruktury technicznej:** zgodnie z ustaleniami § 17.

8. **Zasady dotyczące sposobów i terminów tymczasowego zagospodarowania, urządzania i użytkowania terenów:** zgodnie z ustaleniami § 18.

9. **Stawka procentowa, stanowiąca podstawę do określania jednorazowej opłaty w stosunku procentowym do wzrostu wartości nieruchomości:** nie ustala się; stwierdza się, iż nie nastąpi wzrost wartości nieruchomości związany z uchwaleniem planu mogący stanowić podstawę do pobrania opłaty, o której mowa w art. 36 ust. 4 ustawy.

§ 25. 1. Dla terenów użytków zielonych, łąk i pastwisk, oznaczonych symbolem **RZ**, ustala się:

- 1) **przeznaczenie:** użytki zielone, łąki, pastwiska;
- 2) **przeznaczenie dopuszczalne:**
 - a) obiekty i urządzenia melioracji wodnych,

- b) zbiorniki wodne,
- c) drogi stanowiące dojazdy do gruntów rolnych i leśnych,
- d) urządzenia służące pozyskiwaniu energii z odnawialnych źródeł energii, z zachowaniem wymogów § 17 pkt 8.

2. Zasady ochrony i kształtowania ładu przestrzennego oraz warunki zabudowy i zagospodarowania terenów:

- 1) zakaz lokalizacji budynków;
- 2) minimalny udział powierzchni biologicznie czynnej: 90%.

3. Zasady ochrony środowiska, przyrody i krajobrazu:

- 1) w zakresie dopuszczalnego poziomu hałasu w środowisku terenów nie klasyfikuje się;
- 2) dla terenów 3RZ i 4RZ w granicach gruntów zmeliorowanych, obowiązują ustalenia § 10 pkt 10 lit. c.

4. Zasady ochrony dziedzictwa kulturowego i zabytków, w tym krajobrazów kulturowych, oraz dóbr kultury współczesnej: dla terenów 1RZ i 2RZ w granicach stref ochrony konserwatorskiej zabytków archeologicznych obowiązują ustalenia § 11 ust. 1 i 2.

5. Szczególne warunki zagospodarowania terenów oraz ograniczenia w użytkowaniu. Ustalenia dotyczące granic i sposobów zagospodarowania terenów lub obiektów podlegających ochronie, ustalonych na podstawie przepisów odrębnych, w tym terenów górniczych, a także narażonych na niebezpieczeństwo powodzi oraz zagrożonych osuwaniem się mas ziemnych: dla fragmentów terenów 2RZ i 3RZ, w strefach technologicznych napowietrznych linii elektroenergetycznych 15 kV obowiązują ustalenia § 14 pkt 1 i 2.

6. Szczegółowe zasady i warunki scalania i podziału nieruchomości: nie ustala się.

7. Zasady obsługi komunikacyjnej terenów:

- 1) obsługa komunikacyjna dojazdami gospodarczymi przez tereny posiadające bezpośredni dostęp do terenów komunikacji;
- 2) nie ustala się obowiązku realizacji miejsc parkingowych: potrzeby nie występują.

8. Zasady obsługi terenów w zakresie infrastruktury technicznej: zgodnie z ustaleniami § 17.

9. Zasady dotyczące sposobów i terminów tymczasowego zagospodarowania, urządzania i użytkowania terenów: zgodnie z ustaleniami § 18.

10. Stawka procentowa, stanowiąca podstawę do określania jednorazowej opłaty w stosunku procentowym do wzrostu wartości nieruchomości: nie ustala się; stwierdza się, iż nie nastąpi wzrost wartości nieruchomości związany z uchwaleniem planu mogący stanowić podstawę do pobrania opłaty, o której mowa w art. 36 ust. 4 ustawy.

§ 26. 1. Dla terenu wód powierzchniowych śródlądowych, oznaczonego symbolem WS, ustala się:

- 1) **przeznaczenie:** wody powierzchniowe;
- 2) **przeznaczenie dopuszczalne:** obiekty i urządzenia związane z gospodarką wodami, inżynieryjne obiekty budowlane.

2. Zasady ochrony i kształtowania ładu przestrzennego oraz warunki zabudowy i zagospodarowania terenu:

- 1) zakaz lokalizacji budynków;
- 2) zakaz grodzenia terenów;
- 3) minimalny udział powierzchni biologicznie czynnej: 90%;
- 4) zagospodarowanie terenu w sposób umożliwiający dostęp dla prowadzenia prac konserwacyjnych.

3. Szczególne warunki zagospodarowania terenu oraz ograniczenia w użytkowaniu. Ustalenia dotyczące granic i sposobów zagospodarowania terenów lub obiektów podlegających ochronie, ustalonych na podstawie przepisów odrębnych, w tym terenów górniczych, a także narażonych na niebezpieczeństwo powodzi oraz zagrożonych osuwaniem się mas ziemnych: dla fragmentu terenu, w granicach stref technologicznych napowietrznych linii elektroenergetycznych 15 kV obowiązują ustalenia § 14 pkt 1 i 2.

4. Szczegółowe zasady i warunki scalania i podziału nieruchomości: nie ustala się.

5. Zasady obsługi komunikacyjnej terenu:

- 1) obsługa komunikacyjna dojazdami gospodarczymi przez tereny posiadające bezpośredni dostęp do terenów komunikacji;
- 2) nie ustala się obowiązku realizacji miejsc parkingowych: potrzeby nie występują.

6. Zasady obsługi terenu w zakresie infrastruktury technicznej: zgodnie z ustaleniami § 17.

7. Zasady dotyczące sposobów i terminów tymczasowego zagospodarowania, urządzania i użytkowania terenu: zgodnie z ustaleniami § 18.

8. Stawka procentowa, stanowiąca podstawę do określania jednorazowej opłaty w stosunku procentowym do wzrostu wartości nieruchomości: nie ustala się; stwierdza się, iż nie nastąpi wzrost wartości nieruchomości związany z uchwaleniem planu mogący stanowić podstawę do pobrania opłaty, o której mowa w art. 36 ust. 4 ustawy.

§ 27. 1. Dla terenu drogi głównej ruchu przyspieszonego, oznaczonego symbolem KDGP, ustala się przeznaczenie: droga główna ruchu przyspieszonego.

2. Zasady ochrony i kształtowania ład przestrzennego oraz warunki zabudowy i zagospodarowania terenu:

- 1) szerokość w liniach rozgraniczających zgodnie z rysunkiem planu: 16,8 m;
- 2) podstawowy przekrój drogi: jednojezdniowy;
- 3) szerokość jezdni: zgodna z wymogami przepisów odrębnych z zakresu budownictwa;
- 4) obsługa komunikacyjna przyległych terenów i działek, z zachowaniem wymogów przepisów odrębnych z zakresu dróg publicznych.

3. Zasady ochrony środowiska, przyrody i krajobrazu: w oznaczonych na rysunku planu rejonach lokalizacji rzędów drzew, obowiązują ustalenia § 10 pkt 7.

4. Szczególne warunki zagospodarowania terenu oraz ograniczenia w użytkowaniu. Ustalenia dotyczące granic i sposobów zagospodarowania terenów lub obiektów podlegających ochronie, ustalonych na podstawie przepisów odrębnych, w tym terenów górniczych, a także narażonych na niebezpieczeństwo powodzi oraz zagrożonych osuwaniem się mas ziemnych: dla fragmentu terenu, w granicach stref technologicznych napowietrznych linii elektroenergetycznych 15 kV obowiązują ustalenia § 14 pkt 1 i 2.

5. Zasady obsługi terenu w zakresie infrastruktury technicznej: zgodnie z ustaleniami § 17.

6. Zasady dotyczące sposobów i terminów tymczasowego zagospodarowania, urządzania i użytkowania terenu: zgodnie z ustaleniami § 18.

7. Stawka procentowa stanowiąca podstawę do określania jednorazowej opłaty w stosunku procentowym do wzrostu wartości nieruchomości: nie ustala się; stwierdza się, iż nie nastąpi wzrost wartości nieruchomości związany z uchwaleniem planu mogący stanowić podstawę do pobrania opłaty, o której mowa w art. 36 ust. 4 ustawy.

§ 28. 1. Dla terenu drogi zbiorczej, oznaczonego symbolem KDZ, ustala się przeznaczenie: droga zbiorcza.

2. Zasady ochrony i kształtowania ład przestrzennego oraz warunki zabudowy i zagospodarowania terenu:

- 1) szerokość w liniach rozgraniczających zgodnie z rysunkiem planu: od 10,5 m do 30,0 m;

- 2) podstawowy przekrój dróg: jednojezdniowy;
- 3) szerokość jezdni: zgodna z wymogami przepisów odrębnych;
- 4) obsługa komunikacyjna przyległych terenów i działek.

3. **Zasady obsługi terenu w zakresie infrastruktury technicznej:** zgodnie z ustaleniami § 17.

4. **Zasady dotyczące sposobów i terminów tymczasowego zagospodarowania, urządzenia i użytkowania terenu:** zgodnie z ustaleniami § 18.

5. **Stawka procentowa stanowiąca podstawę do określania jednorazowej opłaty w stosunku procentowym do wzrostu wartości nieruchomości:** nie ustala się; stwierdza się, iż nie nastąpi wzrost wartości nieruchomości związany z uchwaleniem planu mogący stanowić podstawę do pobrania opłaty, o której mowa w art. 36 ust. 4 ustawy.

§ 29. 1. Dla **terenu drogi lokalnej**, oznaczonego symbolem **KDL**, ustala się **przeznaczenie:** droga lokalna.

2. **Zasady ochrony i kształtowania ład przestrzennego oraz warunki zabudowy i zagospodarowania terenu:**

- 1) szerokość w liniach rozgraniczających zgodnie z rysunkiem planu: od 12,2 m do 15,0 m;
- 2) podstawowy przekrój dróg: jednojezdniowy;
- 3) szerokość jezdni: zgodna z wymogami przepisów odrębnych;
- 4) obsługa komunikacyjna przyległych terenów i działek.

3. **Zasady ochrony środowiska, przyrody i krajobrazu:** dla fragmentów terenu w granicach gruntów zmeliorowanych, obowiązują ustalenia § 10 pkt 10 lit. c.

4. **Szczególne warunki zagospodarowania terenu oraz ograniczenia w użytkowaniu. Ustalenia dotyczące granic i sposobów zagospodarowania terenów lub obiektów podlegających ochronie, ustalonych na podstawie przepisów odrębnych, w tym terenów górniczych, a także narażonych na niebezpieczeństwo powodzi oraz zagrożonych osuwaniem się mas ziemnych:** dla fragmentu terenu, w granicach stref technologicznych napowietrznych linii elektroenergetycznych 15 kV obowiązują ustalenia § 14 pkt 1 i 2.

5. **Zasady obsługi terenu w zakresie infrastruktury technicznej:** zgodnie z ustaleniami § 17.

6. **Zasady dotyczące sposobów i terminów tymczasowego zagospodarowania, urządzenia i użytkowania terenu:** zgodnie z ustaleniami § 18.

7. **Stawka procentowa stanowiąca podstawę do określania jednorazowej opłaty w stosunku procentowym do wzrostu wartości nieruchomości:** nie ustala się; stwierdza się, iż nie nastąpi wzrost wartości nieruchomości związany z uchwaleniem planu mogący stanowić podstawę do pobrania opłaty, o której mowa w art. 36 ust. 4 ustawy.

§ 30. 1. Dla **terenów dróg dojazdowych**, oznaczonych symbolem **KDD**, ustala się **przeznaczenie:** drogi dojazdowe.

2. **Zasady ochrony i kształtowania ład przestrzennego oraz warunki zabudowy i zagospodarowania terenów:**

- 1) szerokość w liniach rozgraniczających zgodnie z rysunkiem planu:
 - a) 1KDD – od 10,0 do 15,4 m,
 - b) 2KDD – od 10,0 m do 22,8 m,
 - c) 3KDD – od 5,0 m do 10,0 m;
- 2) podstawowy przekrój dróg: jednojezdniowy;
- 3) szerokość jezdni: zgodna z wymogami przepisów odrębnych;
- 4) obsługa komunikacyjna przyległych terenów i działek.

3. **Zasady obsługi terenów w zakresie infrastruktury technicznej:** zgodnie z ustaleniami § 17.

4. **Szczególne warunki zagospodarowania terenu oraz ograniczenia w użytkowaniu. Ustalenia dotyczące granic i sposobów zagospodarowania terenów lub obiektów podlegających ochronie, ustalonych na podstawie przepisów odrębnych, w tym terenów górniczych, a także narażonych na niebezpieczeństwo powodzi oraz zagrożonych osuwaniem się mas ziemnych:** dla fragmentu terenu 1KDD, w granicach stref technologicznych napowietrznych linii elektroenergetycznych 15 kV obowiązują ustalenia § 14 pkt 1 i 2.

5. **Zasady ochrony dziedzictwa kulturowego i zabytków, w tym krajobrazów kulturowych, oraz dóbr kultury współczesnej:** dla fragmentu terenów w granicach stref ochrony konserwatorskiej zabytków archeologicznych obowiązują ustalenia § 11 ust. 1 i 2.

6. **Zasady dotyczące sposobów i terminów tymczasowego zagospodarowania, urządzenia i użytkowania terenów:** zgodnie z ustaleniami § 18.

7. **Stawka procentowa stanowiąca podstawę do określania jednorazowej opłaty w stosunku procentowym do wzrostu wartości nieruchomości:** nie ustala się; stwierdza się, iż nie nastąpi wzrost wartości nieruchomości związany z uchwaleniem planu mogący stanowić podstawę do pobrania opłaty, o której mowa w art. 36 ust. 4 ustawy.

§ 31. 1. Dla terenu publicznego ciągu pieszego, oznaczonego symbolem KP, ustala się przeznaczenie: publicznie dostępne samorządowe ciągi piesze oraz drogi rowerowe.

2. **Zasady ochrony i kształtowania ład przestrzennego oraz warunki zabudowy i zagospodarowania terenu:**

- 1) szerokość w liniach rozgraniczających: 8,4 m;
- 2) szerokość ciągu: zgodna z wymogami przepisów odrębnych;
- 3) obsługa komunikacyjna przyległych terenów i działek; dopuszcza się lokalizację jezdni umożliwiającej dojazd do przyległych działek.

3. **Zasady ochrony środowiska, przyrody i krajobrazu:** dla fragmentów terenu w granicach gruntów zmeliorowanych, obowiązują ustalenia § 10 pkt 10 lit. c.

4. **Szczegółowe zasady i warunki scalania i podziału nieruchomości:** nie ustala się.

5. **Zasady obsługi terenu w zakresie infrastruktury technicznej:** zgodnie z ustaleniami § 17.

6. **Zasady dotyczące sposobów i terminów tymczasowego zagospodarowania, urządzenia i użytkowania terenu:** zgodnie z ustaleniami § 18.

7. **Stawka procentowa stanowiąca podstawę do określania jednorazowej opłaty w stosunku procentowym do wzrostu wartości nieruchomości:** nie ustala się; stwierdza się, iż nie nastąpi wzrost wartości nieruchomości związany z uchwaleniem planu mogący stanowić podstawę do pobrania opłaty, o której mowa w art. 36 ust. 4 ustawy.

Rozdział 4. Przepisy końcowe

§ 32. Wykonanie uchwały powierza się Burmistrzowi Miasta i Gminy Drobin.

§ 33. Uchwała wchodzi w życie po upływie 14 dni od dnia jej ogłoszenia w Dzienniku Urzędowym Województwa Mazowieckiego.


Przewodnicząca Rady Miejskiej w Drobinie

Alina Marcinkowska - Racka




MIEJSKOWY PLAN ZAGOSPODAROWANIA PRZESTRZENNEGO DLA OBRĘBU PSARY

RYSUNEK PLANU

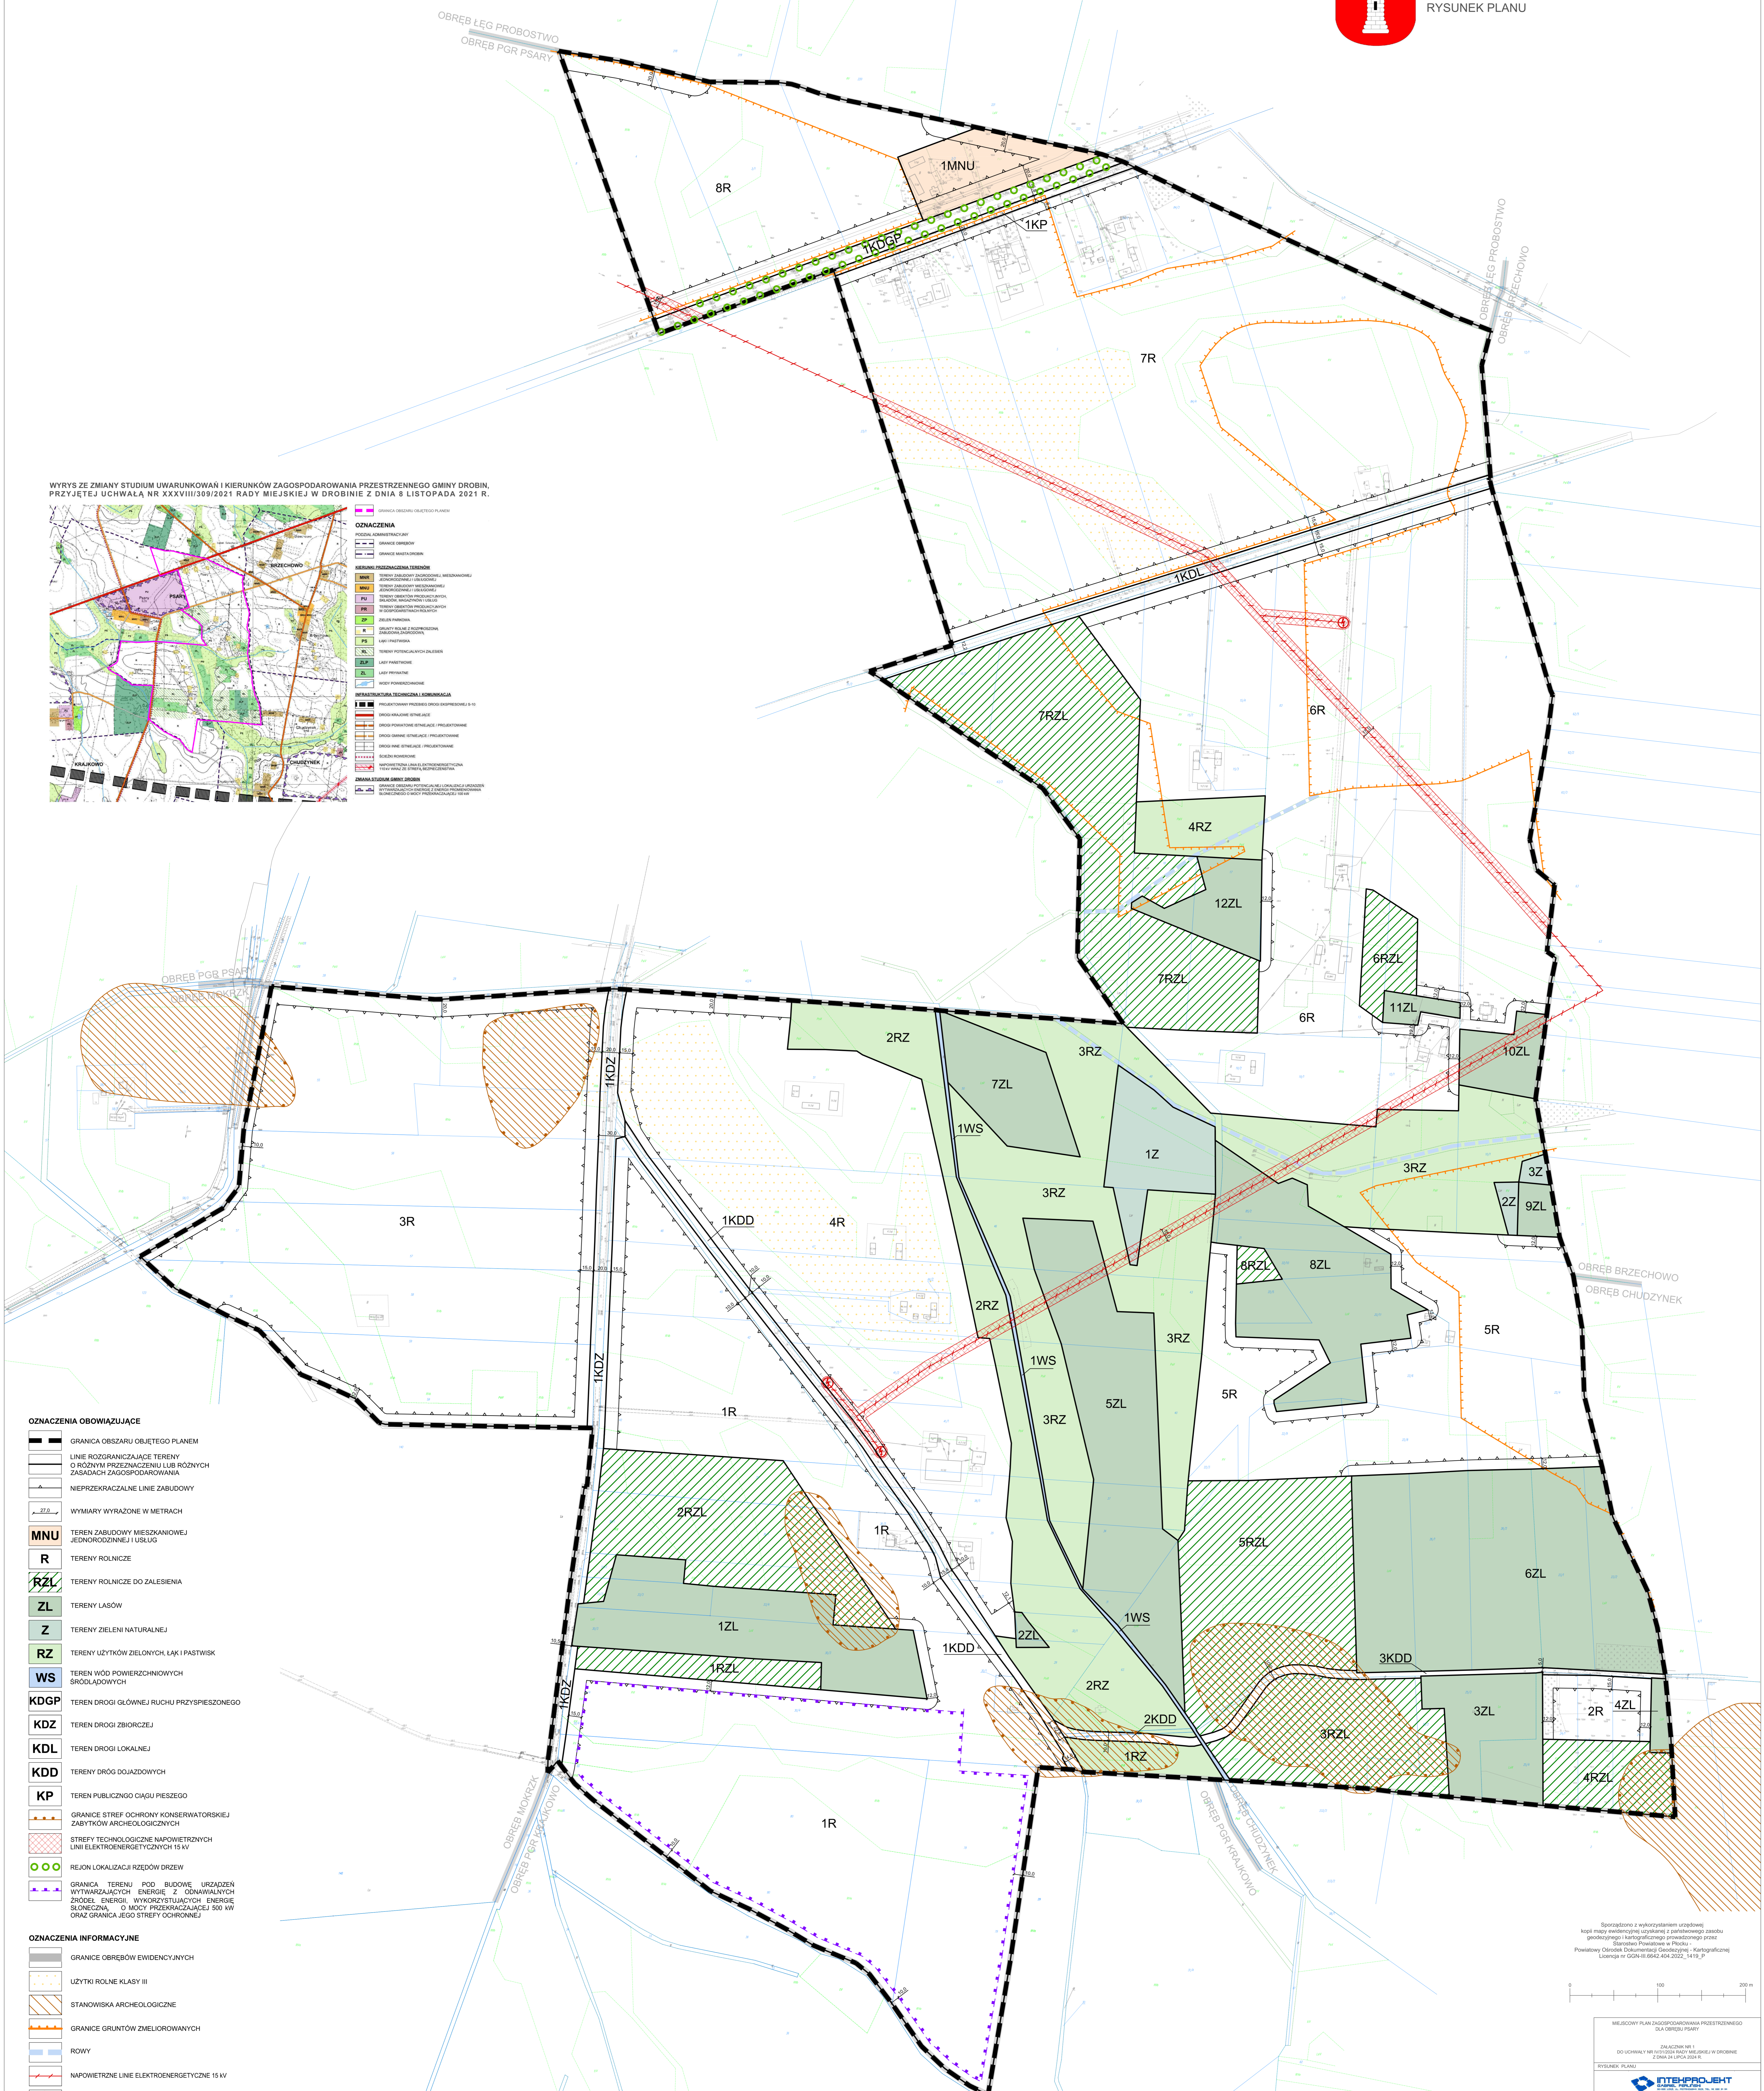


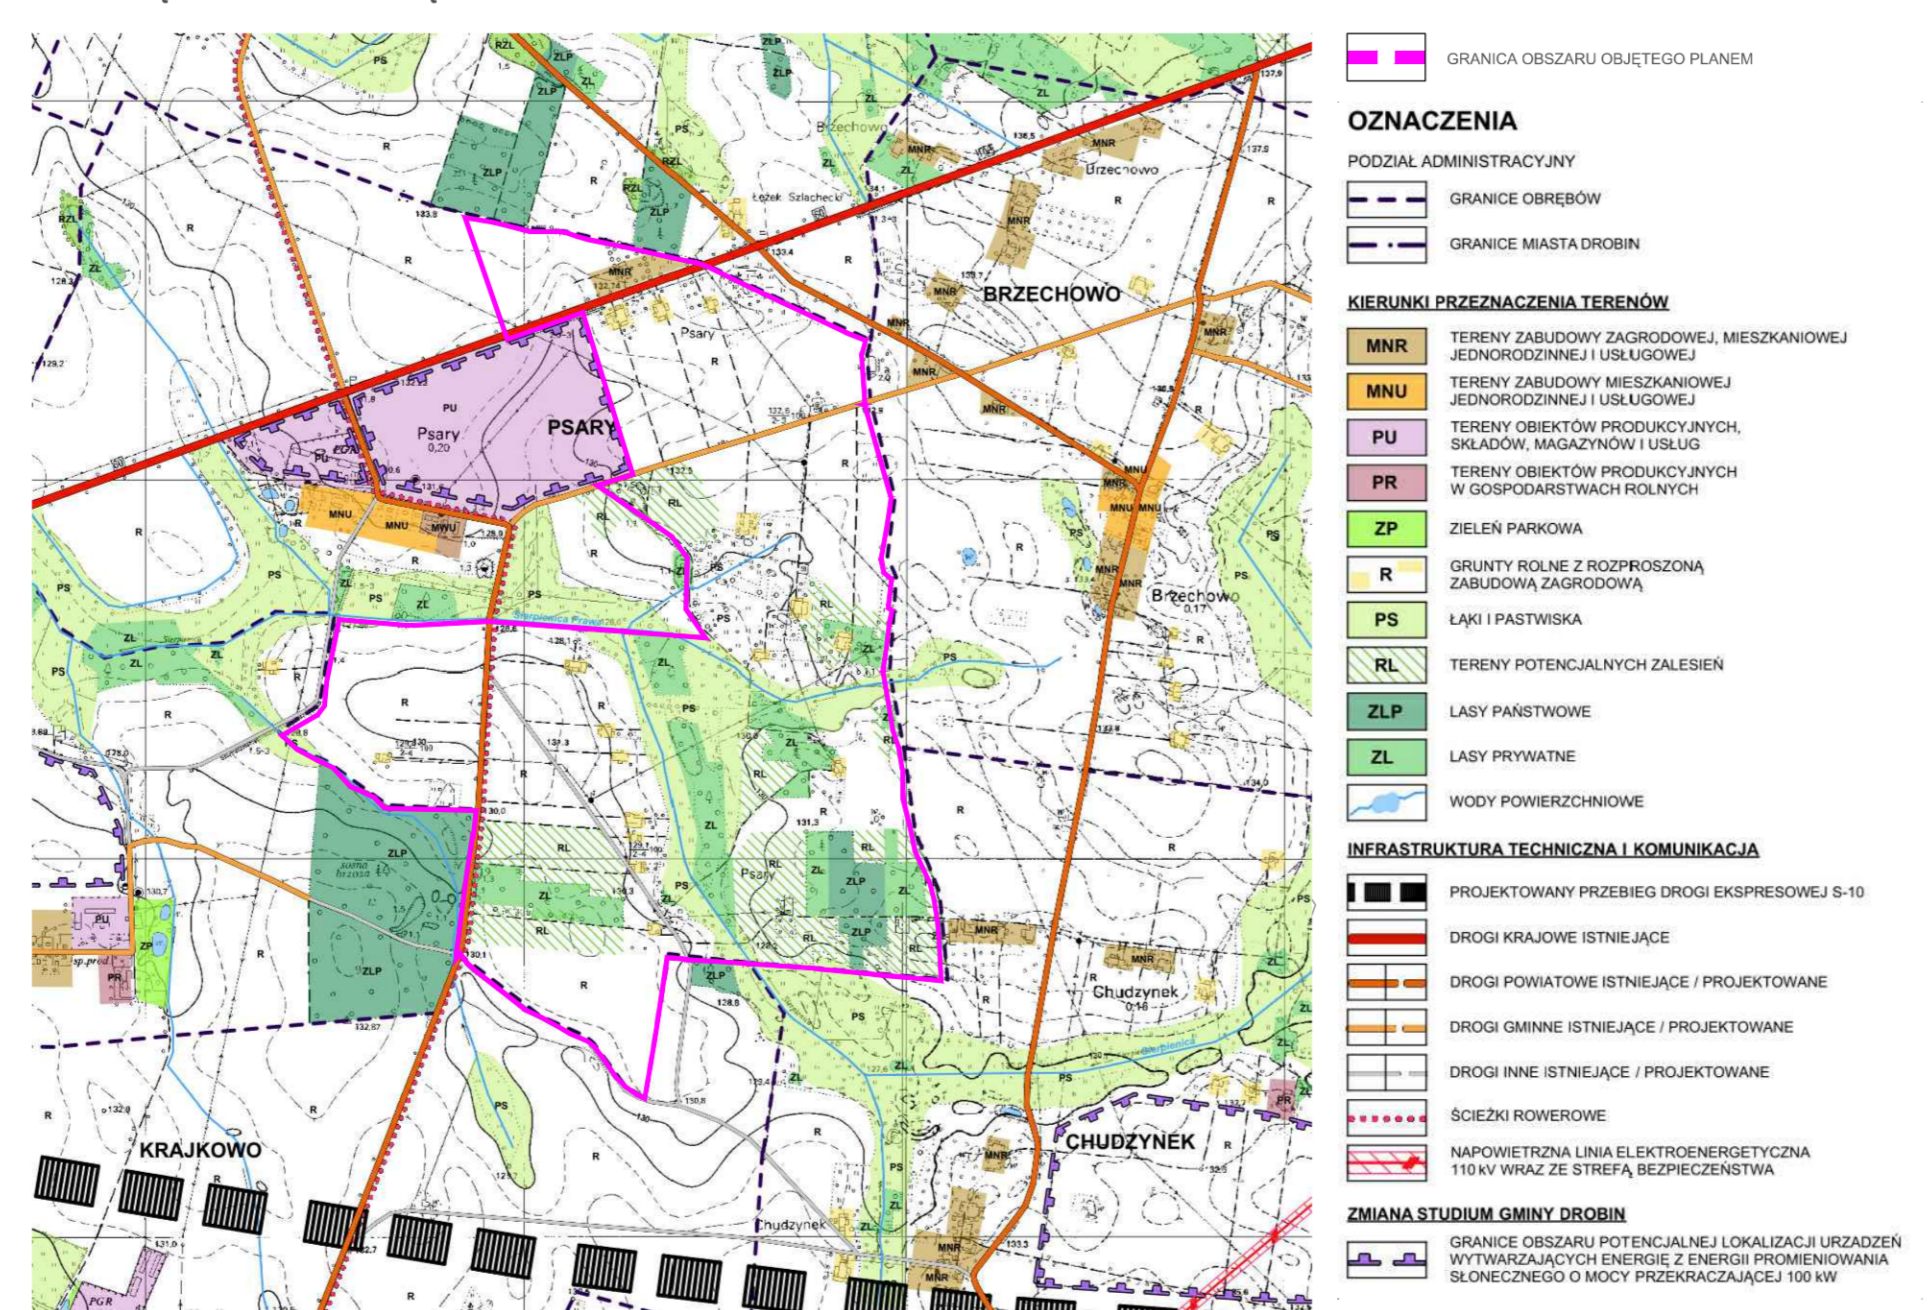

- OZNACZENIA OBOWIĄZUJĄCE**
- GRANICA OBSZARU OBJĘTEGO PLANEM
 - LINIE ROZGRANICZAJĄCE TERENY O RÓŻNYM PRZEZNACZENIU LUB RÓŻNYCH ZASADACH ZAGOSPODAROWANIA
 - NIEMPRZEKRACZALNE LINIE ZABUDOWY
 - WYMIARY WYRAŻONE W METRACH
 - MNU TEREN ZABUDOWY MIESZKANIOWEJ JEDNORODZINNEJ I USŁUG
 - R TERENY ROLNICZE
 - RZL TERENY ROLNICZE DO ZALESIENIA
 - ZL TERENY LASÓW
 - Z TERENY ZIELENI NATURALNEJ
 - RZ TERENY UŻYTKÓW ZIELONYCH ŁĄK I PASTWISK
 - WS TEREN WÓD POWIERZCHNIOWYCH SCIOŁADOWYCH
 - KDGP TEREN DROGI GŁÓWNEJ RUCHU PRZYSPIESZONEGO
 - KDZ TEREN DROGI ZBIORCZEJ
 - KDL TEREN DROGI LOKALNEJ
 - KDD TERENY DRÓG DOJAZDOWYCH
 - KP TEREN PUBLICZNEGO CIĄGU PIESZEGO
 - GRANICE STREF OCHRONY KONSERWATORSKIEJ ZABYTKÓW ARCHEOLOGICZNYCH
 - STREFY TECHNOLOGICZNE NAPOWIETRZNYCH LINII ELEKTROENERGETYCZNYCH 15 kV
 - REJON LOKALIZACJI RZĘDÓW DRZEW
 - GRANICA TERENU POD BUDOWĘ URZĄDZEŃ WYTWARZAJĄCYCH ENERGIĘ Z ODNAWIALNYCH ŹRÓDEŁ ENERGI WYKORZYSTUJĄCYCH ENERGIĘ SŁOŃCZANNĄ O MOCY PRZEKRACZAJĄCEJ 500 kW ORAZ GRANICA JEJ STREFY OCHRONNEJ
- OZNACZENIA INFORMACYJNE**
- GRANICE OBRĘBÓW EWIDENCYJNYCH
 - UŻYTKI ROLNE KLASY III
 - STANOWISKA ARCHEOLOGICZNE
 - GRANICE GRUNTÓW ZMIELIOWANYCH
 - ROWY
 - NAPOWIETRZNE LINIE ELEKTROENERGETYCZNE 15 kV
 - ISTNIEJĄCE STACJE ELEKTROENERGETYCZNE 150 kV
 - GRANICA OBSZARU ZDEGRADOWANEGO


0 100 200 m

MIEJSKOWY PLAN ZAGOSPODAROWANIA PRZESTRZENNEGO DLA OBRĘBU PSARY
RYSUNEK PLANU




Załącznik Nr 2 do uchwały Nr IV/31/2024

Rady Miejskiej w Drobinie

z dnia 24 lipca 2024 r.

ROZSTRZYGNIECIE O SPOSOBIE ROZPATRZENIA UWAG DO PROJEKTU MIEJSCOWEGO PLANU ZAGOSPODAROWANIA PRZESTRZENNEGO DLA OBRĘBU PSARY

| Lp. | Data wpływu uwagi | Nazwisko i imię, nazwa jednostki organizacyjnej i adres zgłaszającego uwagę | Treść uwagi | Oznaczenie nieruchomości, której dotyczy uwaga | Ustalenia projektu planu dla nieruchomości, której dotyczy uwaga | Rozstrzygnięcie Burmistrza Miasta i Gminy Drobin w sprawie rozpatrzenia uwagi | | Rozstrzygnięcie Rady Miejskiej w Drobinie w sprawie rozpatrzenia uwagi | | Uwagi |
|-----|-------------------|---|--|--|--|---|-----------------------|--|-----------------------|---|
| | | | | | | Uwaga uwzględniona | Uwaga nieuwzględniona | Uwaga uwzględniona | Uwaga nieuwzględniona | |
| 1 | 2 | 3 | 4 | 5 | 6 | 7 | 8 | 9 | 10 | 11 |
| 1. | 05.01.2024 r. | Osoba prawna | Postulat wyłączenia z obszaru objętego postanowieniami planu miejscowego nieruchomości, na której spółka planuje realizację przedsięwzięcia polegającego na budowie fermy zarodowej trzody chlewnej wraz z niezbędną infrastrukturą towarzyszącą. Informacja dot. decyzji ustalającej środowiskowe uwarunkowania realizacji przedsięwzięcia. Na wypadek uznania, że wyłączenie działki z obszaru jest niemożliwe, postulat dokonania zmian w projekcie planu poprzez ustalenia zagospodarowania terenu w sposób umożliwiający zrealizowanie planowanego przedsięwzięcia. | dz. nr ewid. 80 w obrębie Psary | Teren rolniczy 1R - dopuszczenie obiektów produkcyjnych w gospodarstwach rolnych, z wyłączeniem przedsięwzięć zaliczonych do przedsięwzięć mogących znacząco oddziaływać na środowisko | - | X | - | X | Uwagi nie uwzględnia się – w zakresie wyłączenia przedmiotowej działki z obszaru opracowania uwagę uznaje się za bezzasadną. Przystąpienie do sporządzenia miejscowego planu zagospodarowania przestrzennego, zgodnie z uzasadnieniem do uchwały w tej sprawie ma pozwolić na „uregulowanie procesów rozwojowych zachodzących w obszarze, głównie w zakresie docelowego charakteru prowadzonej tam działalności rolniczej”. Wyłączenie nieruchomości objętej uwagą z obszaru opracowana zniweczyłoby cel, w którym dokument powstaje. Nie uwzględnia się również postulowanego dokonania zmian w projekcie umożliwiających zrealizowanie planowanego przedsięwzięcia - utrzymuje się zakaz lokalizacji obiektów chowu lub hodowli zwierząt zaliczonych do przedsięwzięć mogących znacząco oddziaływać na środowisko na przedmiotowej działce. Przedmiotowe przedsięwzięcie polegające na budowie fermy zarodowej zalicza się do przedsięwzięć mogących zawsze znacząco oddziaływać na środowisko. Zgodnie z ustaleniami Studium uwarunkowań i kierunków zagospodarowania przestrzennego Gminy przy lokalizacji obiektów chowu lub hodowli zwierząt zaliczanych do przedsięwzięć mogących zawsze znacząco oddziaływać na środowisko (o obsadzie nie mniejszej niż 210 DJP) powinno się zachować odległość nie mniejszą niż 300,0 m na kierunku zawietrznym i 500,0 m na kierunku dowietrznym od terenów przeznaczonych na cele zabudowy mieszkaniowej. W projekcie planu nie wprowadzono ograniczeń w lokalizacji budynków mieszkalnych na terenach rolniczych w ramach realizacji zabudowy zagrodowej. Działka, na której planowane jest przedmiotowe przedsięwzięcie, zlokalizowana jest w odległości ok. 100 m i 240 m od istniejących budynków mieszkalnych położonych od strony dowietrznej na działkach nr 30/1, 30/4 oraz 36/2. Uwzględnienie uwagi spowodowałoby niezgodność projektu planu z zapisami dot. lokalizowania obiektów chowu lub hodowli zwierząt zawartymi w obowiązującym Studium. Realizacja takich obiektów wiązałaby się z emisją zanieczyszczeń do środowiska, w szczególności substancji odorowych do powietrza, co będzie negatywnie wpływać na warunki życia mieszkańców, w szczególności najbliższych zlokalizowanych zabudowań mieszkalnych. |
| 2. | 11.01.2024 r. | Osoba fizyczna | Sprzeciw wobec przeznaczenia działek na tereny rolnicze do zalesienia. Postulat przeznaczenia ich na działalność rolniczą. | dz. nr ewid. 22/12 i 12/1 w obrębie Psary | Teren rolniczy do zalesienia 5RZL | X | X | - | X | Rozpatrując przedmiotową uwagę oraz uwagę złożoną w trakcie ponownego wyłożenia projektu planu do publicznego wglądu Burmistrz Miasta i Gminy Drobin zdecydował o częściowym uwzględnieniu uwagi dla części działki nr 22/12 oraz części działki 12/1 – zmianie przeznaczenia z terenu rolniczego do zalesienia RZL na teren rolniczy R. Burmistrz uwagi nie uwzględnił w zakresie zmiany przeznaczenia pozostałej części działki nr 22/12 i części działki 12/1 – utrzymał ich przeznaczenie na tereny rolnicze do zalesienia RZ. Ustalenia projektu planu umożliwiają użytkowanie terenów w sposób dotychczasowy do czasu zagospodarowania ich zgodnie z przeznaczeniem w nim wskazanym. Możliwe jest zatem dalsze rolnicze wykorzystanie wszystkich gruntów rolnych w obrębie działek niezależnie od przeznaczenia terenu |

| | | | | | | | | | |
|----|---------------|----------------|---|---|-----------------------------------|---|---|---|--|
| | | | | | | | | | określonego w projekcie planu. Rada Miejska w Drobinie rozpatrując uwagę w zakresie nieuwzględnionym przez Burmistrza zdecydowała o jej nieuwzględnieniu. |
| 3. | 11.01.2024 r. | Osoba fizyczna | Sprzeciw wobec przeznaczenia działek na tereny rolnicze do zalesienia. Postulat przeznaczenia działki nr 12/1 na działalność rolniczą. Postulat przeznaczenia działki 22/12 w części na teren zabudowy mieszkaniowej jednorodzinnej i usługowej oraz na fragmencie na działalność rolniczą oraz teren do zalesienia. | dz. nr ewid. 22/12 i 12/1 w obrębie Psary | Teren rolniczy do zalesienia SRZL | X | X | - | X |

Przewodnicząca Rady Miejskiej w Drobinie

Alina Marcinkowska - Racka

Załącznik Nr 3 do uchwały Nr IV/31/2024

Rady Miejskiej w Drobinie

z dnia 24 lipca 2024 r.

**Rozstrzygnięcie Rady Miejskiej w Drobinie
o sposobie realizacji, zapisanych w miejscowym planie zagospodarowania przestrzennego dla obrębu
Psary inwestycji z zakresu infrastruktury technicznej, które należą do zadań własnych gminy oraz
zasadach ich finansowania**

Na podstawie art. 20 ust. 1 ustawy z dnia 27 marca 2003 roku o planowaniu i zagospodarowaniu przestrzennym (Dz. U. z 2023 r. poz. 977 ze zm.), art. 7 ust. 1 ustawy z dnia 8 marca 1990 roku o samorządzie gminnym (Dz. U. z 2024 r. poz. 609 ze zm.) oraz ustawy z dnia 27 sierpnia 2009 roku o finansach publicznych (Dz. U. z 2023 r. poz. 1270 ze zm.) Rada Miejska w Drobinie rozstrzyga, co następuje:

§ 1. Zadania własne gminy

Zgodnie z art. 7 ust. 1 pkt 2 i 3 ustawy z dnia 8 marca 1990 r. o samorządzie gminnym (Dz. U. z 2024 r. poz. 609 ze zm.) zadania własne gminy z zakresu infrastruktury technicznej obejmują sprawy dotyczące:

- 1) gminnych dróg, ulic, mostów, placów oraz organizacji ruchu drogowego;
- 2) wodociągów i zaopatrzenia w wodę,
- 3) kanalizacji, usuwania i oczyszczania ścieków komunalnych,
- 4) utrzymania czystości i porządku oraz urządzeń sanitarnych,
- 5) wysypisk i unieszkodliwiania odpadów komunalnych,
- 6) zaopatrzenia w energię elektryczną i ciepłą oraz gaz.

Z ustaleń zawartych w miejscowym planie zagospodarowania przestrzennego dla obrębu Psary oraz wykonanej prognozy skutków finansowych uchwalenia planu wynika, iż realizacja zapisanych w planie zadań z zakresu infrastruktury technicznej pociąga za sobą wydatki z budżetu gminy.

§ 2. Inwestycje z zakresu komunikacji

Układ komunikacyjny obszaru objętego planem tworzą tereny dróg publicznych – teren drogi głównej ruchu przyspieszonego (KDGP), teren drogi zbiorczej (KDZ), teren drogi lokalnej (KDL) oraz tereny dróg dojazdowych (KDD).

Realizacja inwestycji z zakresu komunikacji, obciążających budżet gminy, obejmować będzie wykup gruntów pod istniejące drogi publiczne, które wymagają dostosowania do wymaganych parametrów. Drogi publiczne wymagać będą również urządzenia nawierzchni jezdni i chodników oraz oświetlenia.

Realizacja inwestycji z zakresu komunikacji o znaczeniu lokalnym będzie finansowana z budżetu gminy lub z budżetu gminy przy wsparciu środkami z funduszy unijnych.

Droga główna ruchu przyspieszonego, oznaczona symbolem KDGP, stanowi odcinek drogi krajowej nr 60, której zarządcą jest Generalna Dyrekcja Dróg Krajowych i Autostrad, natomiast droga zbiorcza, oznaczona symbolem KDZ, stanowi odcinek drogi powiatowej nr 2921W, której zarządcą jest Zarząd Dróg Powiatowych w Płocku. W związku z powyższym realizacja inwestycji związanych z ich przebudową będzie finansowana z budżetów Skarbu Państwa i Powiatu Płockiego.

§ 3. Inwestycje z zakresu infrastruktury technicznej

Inwestycje z zakresu infrastruktury technicznej, które należą do zadań własnych Gminy, zapisane w miejscowym planie zagospodarowania przestrzennego obejmują rozbudowę sieci wodociągowej.

Zadania w zakresie gospodarki odpadami realizowane będą zgodnie z miejscowym planem zagospodarowania przestrzennego, planem gospodarki odpadami oraz wymogami przepisów odrębnych.

Zakłada się, iż realizacja pozostałych elementów sieci infrastruktury technicznej będzie obciążać finansowo gestorów sieci, a ewentualny udział finansowy Gminy lub zainteresowanych właścicieli działek może być przedmiotem indywidualnych ustaleń w trakcie realizacji poszczególnych inwestycji.

§ 4. Finansowanie inwestycji

Finansowanie inwestycji, z zakresu komunikacji i infrastruktury technicznej określonych w planie, odbywać się będzie w oparciu o obowiązujące przepisy prawa i zawarte umowy:

- 1) z budżetu Gminy;
- 2) ze środków zewnętrznych:
 - a) współfinansowanie w ramach m.in.: dotacji unijnych, dotacji samorządu województwa, kredytów i pożyczek bankowych,
 - b) inwestorów indywidualnych w ramach porozumień o charakterze cywilno – prawnym lub w formie partnerstwa publiczno – prywatnego – „PPP”, a także właścicieli nieruchomości.

Terminy oraz sposób realizacji i finansowania ww. inwestycji określone zostaną w strategiach, planach i programach uchwalanych przez Radę Miejską w Drobinie, w tym m.in. w wieloletnich planach rozwoju i przebudowy poszczególnych sieci, wieloletnich planach inwestycyjnych oraz strategiach rozwoju gminy.

Inwestycje realizowane będą sukcesywnie, zgodnie z planem inwestycyjnym gminy, w zależności od wielkości środków przeznaczonych na inwestycje.

Finansowanie ww. inwestycji z zakresu infrastruktury technicznej, które należą do zadań własnych gminy, ujętych w niniejszym planie podlega przepisom ustawy z dnia 27 sierpnia 2009 r. o finansach publicznych (Dz. U. z 2023 r. poz. 1270 ze zm.).

Przewodnicząca Rady
Miejskiej w Drobinie
**Alina Marcinkowska -
Racka**

Załącznik Nr 4 do uchwały Nr IV/31/2024

Rady Miejskiej w Drobinie

z dnia 24 lipca 2024 r.

Zalacznik4.gml

Dane przestrzenne, o których mowa w art. 67a ust. 3 i 5 ustawy z dnia 27 marca 2003 r. o planowaniu i zagospodarowaniu przestrzennym (j.t. Dz.U. z 2020 r. poz. 293 z późn. zm.) ujawnione zostaną po kliknięciu w ikonę