



DZIENNIK URZĘDOWY

WOJEWÓDZTWA PODLASKIEGO

Białystok, dnia 8 stycznia 2024 r.

Poz. 185

UCHWAŁA NR 467/LXI/23 RADY MIEJSKIEJ W CIECHANOWCU

z dnia 19 grudnia 2023 r.

w sprawie zaliczenia dróg w miejscowości Ciechanowiec do kategorii dróg gminnych.

Na podstawie art. 7 ust. 2 i 3 ustawy z dnia 21 marca 1985 r. o drogach publicznych (Dz. U. z 2023 r. poz. 645) po zasięgnięciu opinii Zarządu Powiatu Wysokomazowieckiego, Rada Miejska w Ciechanowcu uchwala, co następuje:

§ 1. 1. Zalicza się do kategorii dróg gminnych drogę w miejscowości Ciechanowiec ul. Spółdzielcza zlokalizowaną na działkach oznaczonych numerami ewidencyjnymi 471, 511, 749/1, 2124, 2701, 2763/1, 2788/4, 2789/2, 2798, obręb Ciechanowiec.

2. Zalicza się do kategorii dróg gminnych drogę w miejscowości Ciechanowiec ul. Armii Krajowej zlokalizowaną na działkach oznaczonych numerami ewidencyjnymi 1960/1, 1960/3, 2078/4, 2124, 3096/2, obręb Ciechanowiec.

3. Lokalizacja dróg zgodnie z załącznikami graficznymi do niniejszej uchwały.

§ 2. Wykonanie uchwały powierza się Burmistrzowi Ciechanowca.

§ 3. Uchwała wchodzi w życie po upływie 14 dni od dnia ogłoszenia w Dzienniku Urzędowym Województwa Podlaskiego.


**Przewodniczący Rady
Miejskiej**

Marek Karolewski



Ciechanowiec - System Informacji Przestrzennej -
skala 1 : 10000

Załącznik nr 1 do UCHWAŁY NR 467/LXI/23
RADY MIEJSKIEJ W CIECHANOWCU
z dnia 19.12.2023 r.

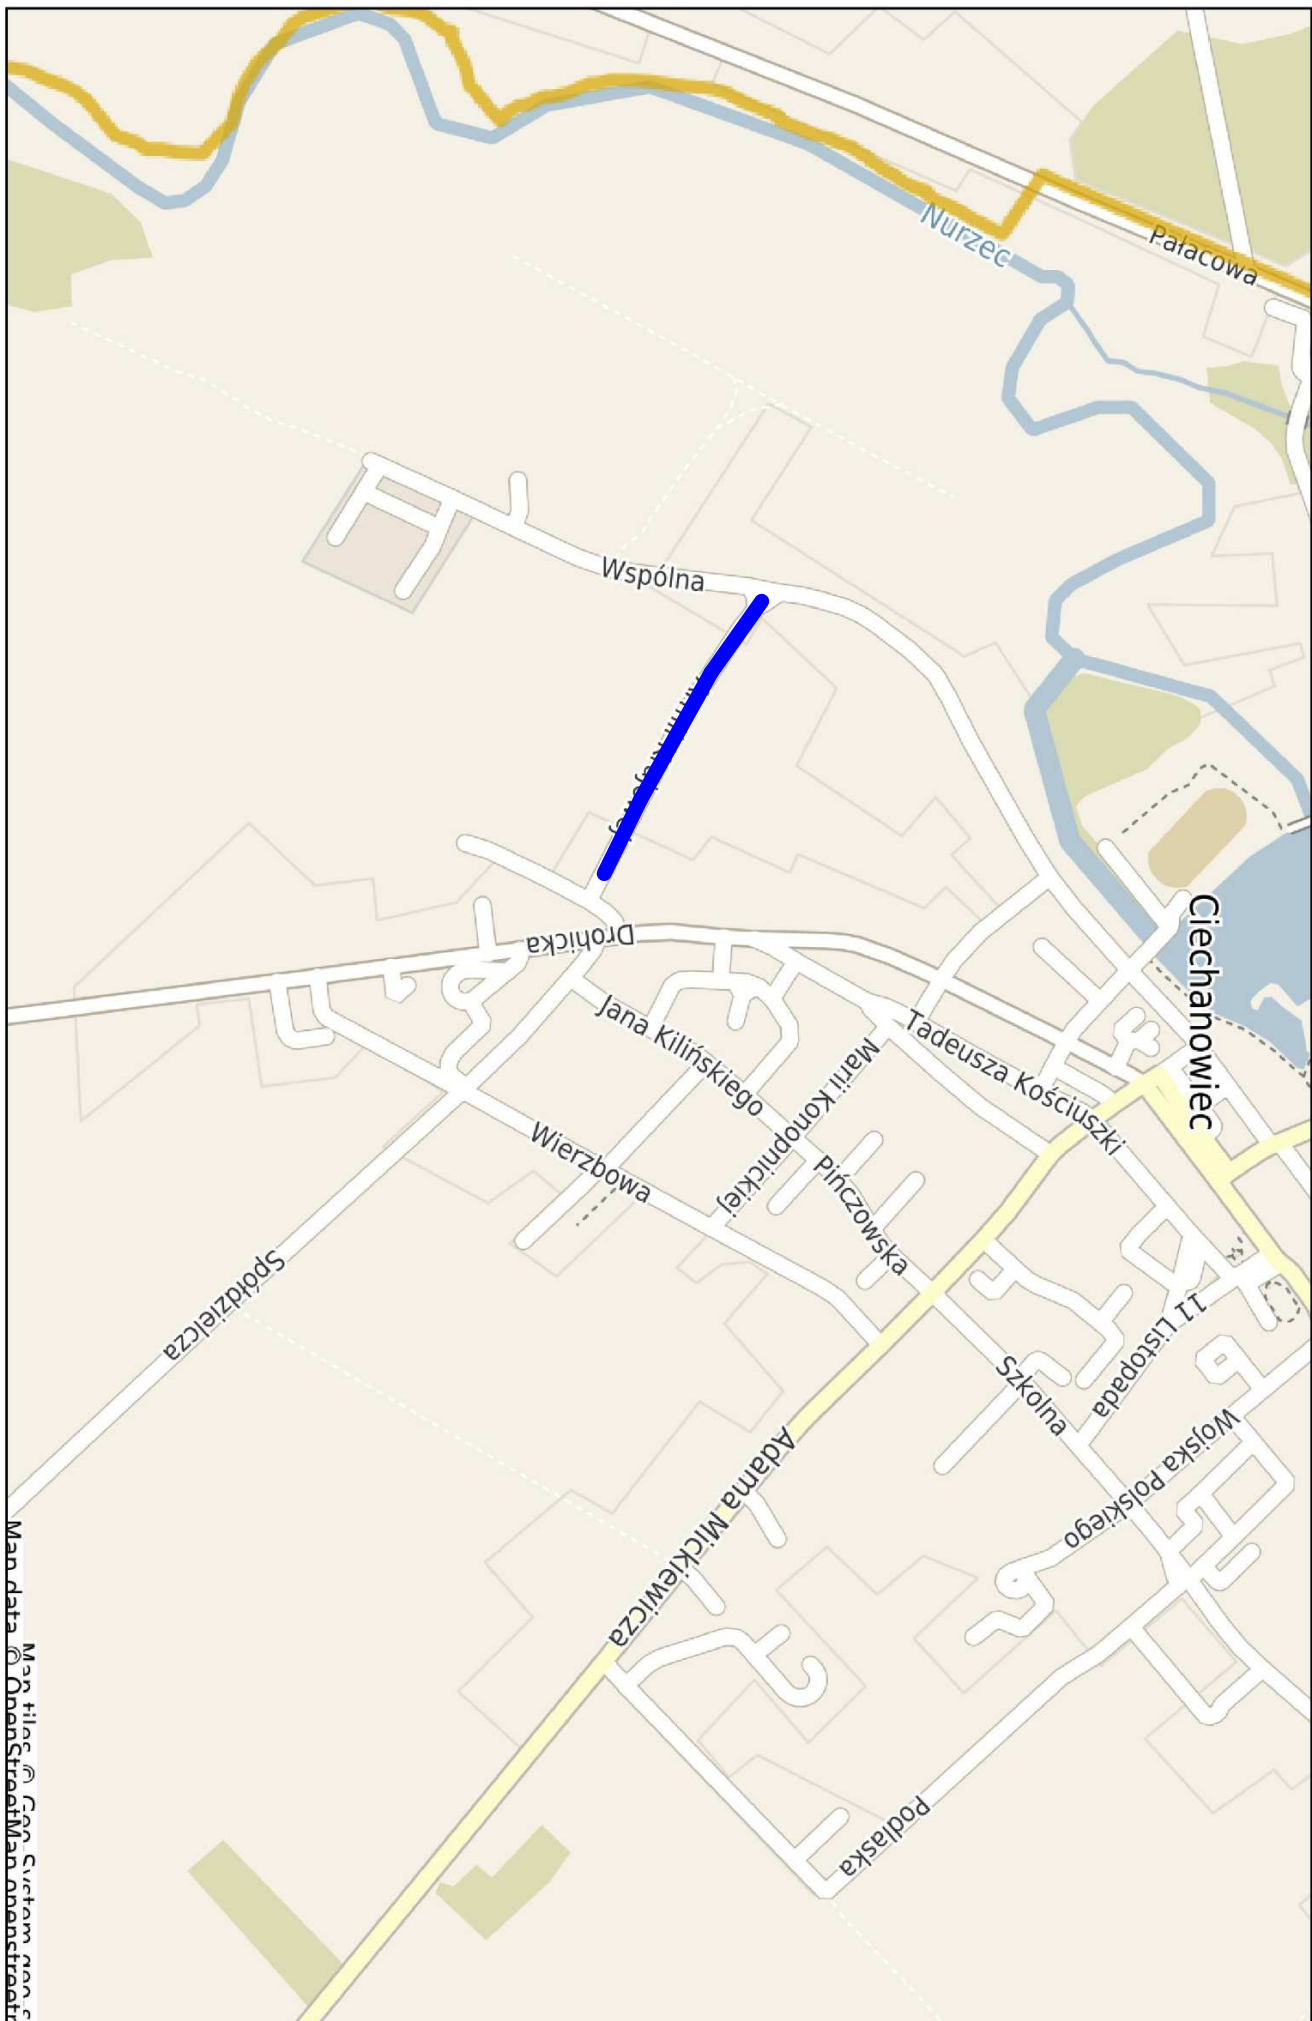


Niniejszy wydruk nie stanowi dokumentu w rozumieniu przepisów prawa
wydrukowano w serwisie ciechanowiec.e-mapo.net dnia 2020-03-12 20:17:15

Przewodniczący Rady Miejskiej w Ciechanowcu
Marek Karolewski

strona 1

Map data © OpenStreetMap contributors
Map tiles © Mapbox

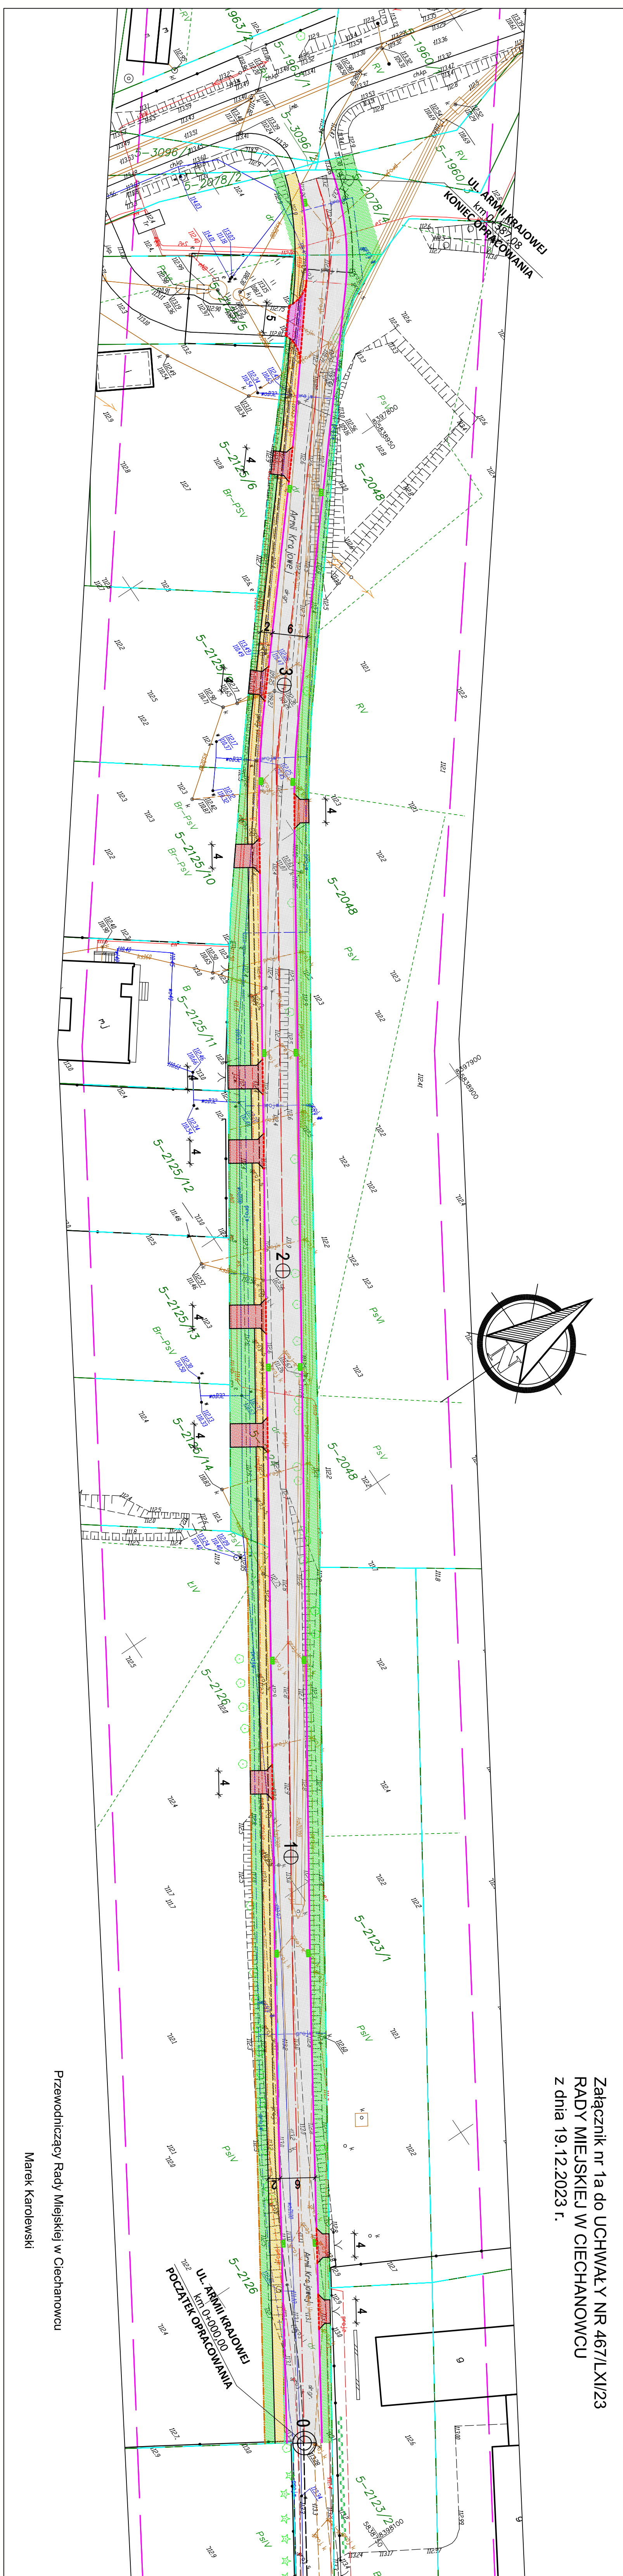


Załącznik nr 1a do UCHWAŁY NR 467/LXII/23
RADY MIEJSKIEJ W CIECHANOWCU
z dnia 19.12.2023 r.

Przewodniczący Rady Miejskiej w Ciechanowcu
Marek Karolewski



Ciechanowiec - System Informacji Przestrzennej -
skala 1 : 10000


Załącznik nr 2 do UCHWAŁY NR 467/LX/23
RADY MIEJSKIEJ W CIECHANOWCU
z dnia 19.12.2023 r.

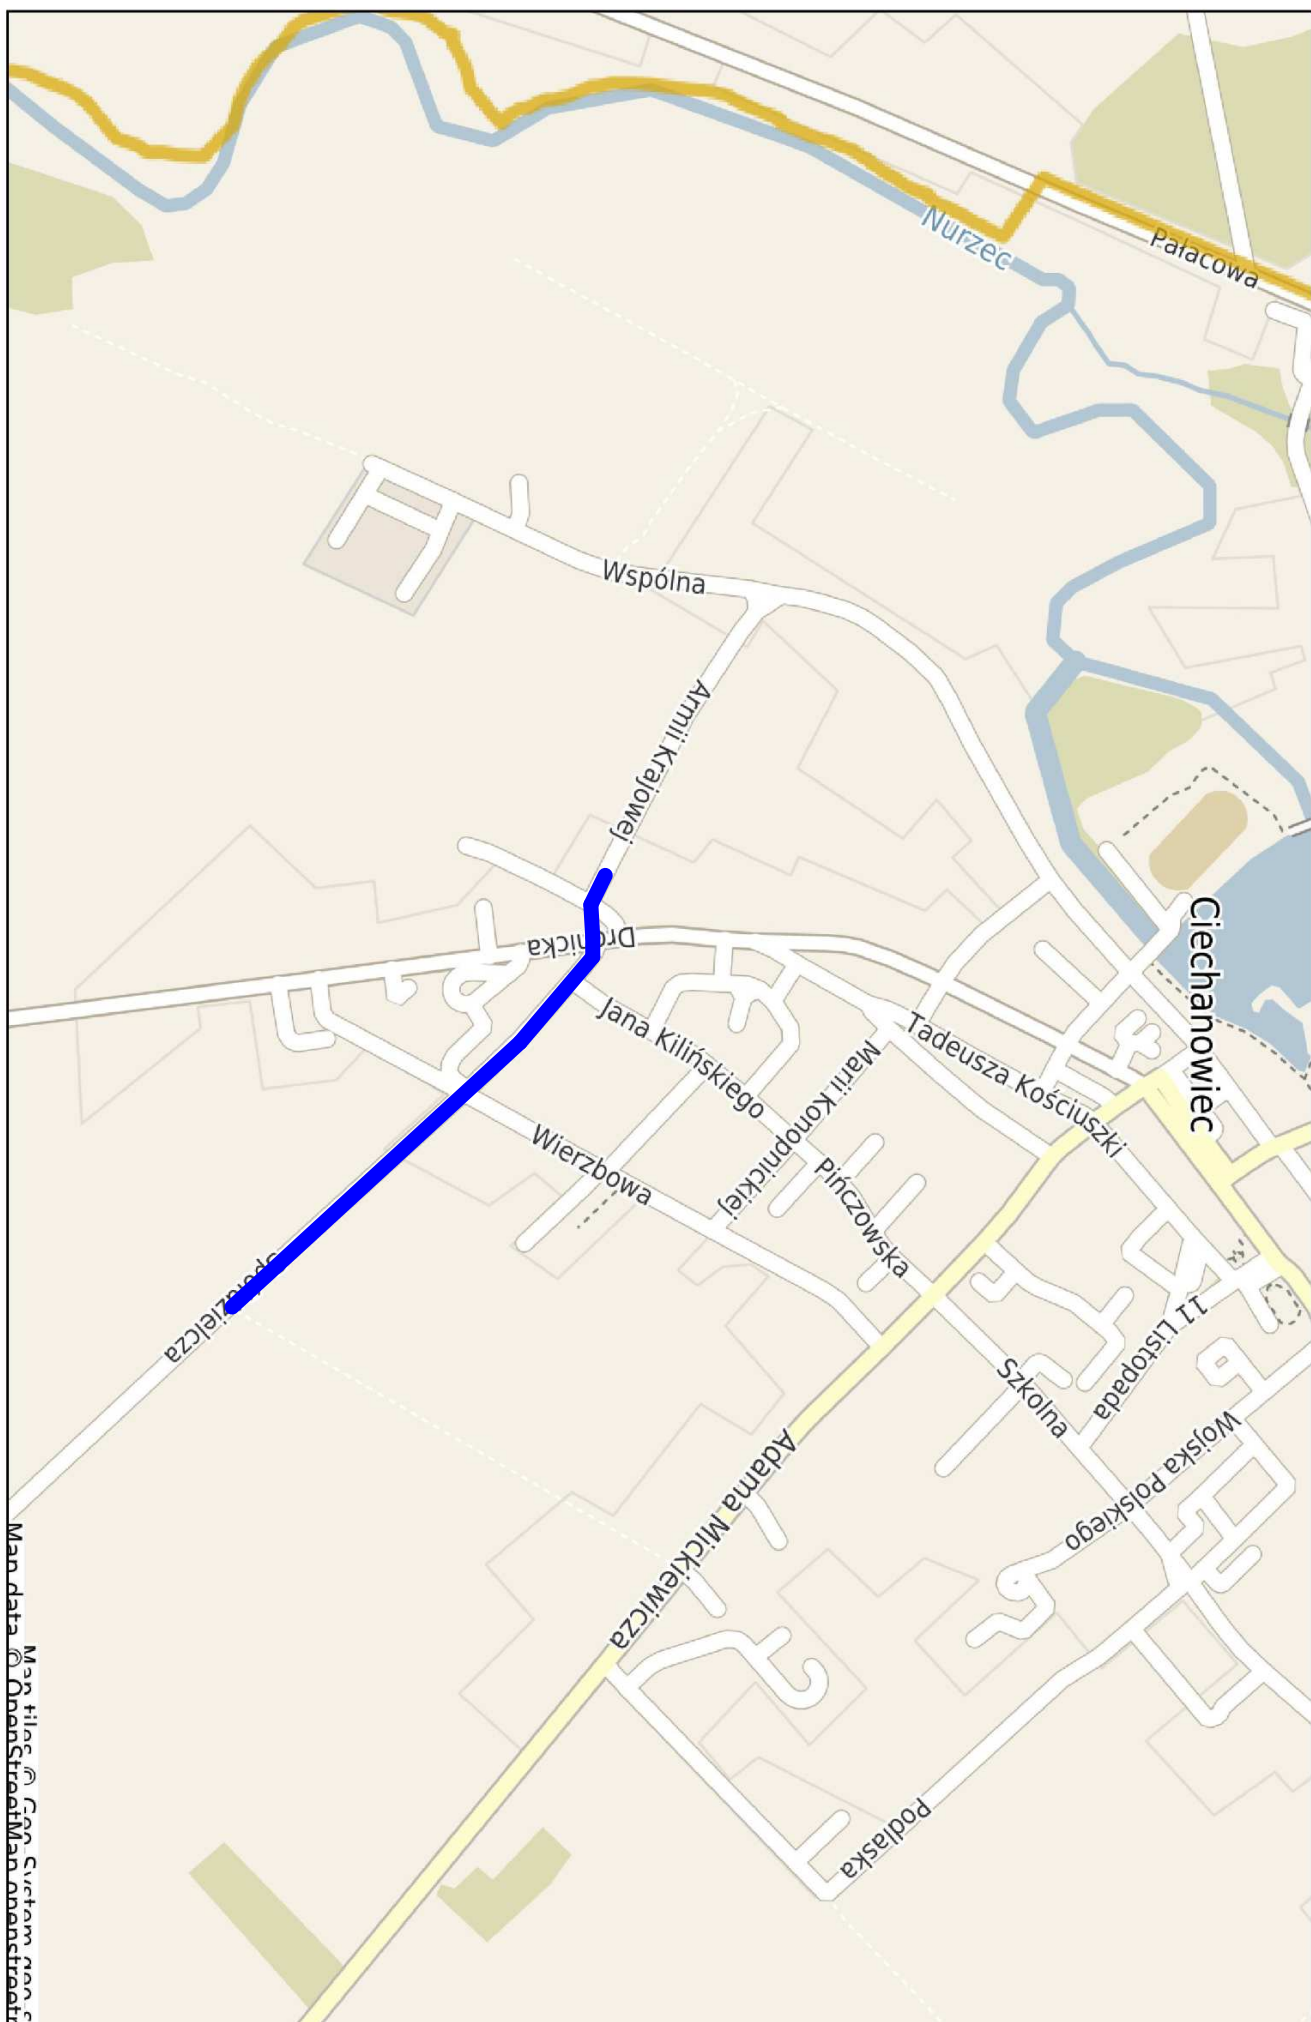

Niniejszy wydruk nie stanowi dokumentu w rozumieniu przepisów prawa
wydrukowano w serwisie ciechanowiec.e-mapa.net dnia 2020-03-12 20:17:15

Przewodniczący Rady Miejskiej w Ciechanowcu
Marek Karolewski

strona 1

 

Załącznik nr 2a do UCHWAŁY NR 467/LXII/23
RADY MIEJSKIEJ W CIECHANOWCU
z dnia 19.12.2023 r.

Przewodniczący Rady Miejskiej w Ciechanowcu
Marek Karolewski