



# DZIENNIK URZĘDOWY

## WOJEWÓDZTWA MAŁOPOLSKIEGO

---

Kraków, dnia 19 lutego 2014 r.

Poz. 1071

### **ROZPORZĄDZENIE NR 12/2014 DYREKTORA REGIONALNEGO ZARZĄDU GOSPODARKI WODNEJ W KRAKOWIE**

z dnia 18 lutego 2014 r.

#### **w sprawie ustanowienia strefy ochronnej ujęcia wody podziemnej - studni S-1 „Baza” w Nowym Targu**

Na podstawie art. 58 ust. 1 ustawy z dnia 18 lipca 2001 r. – Prawo wodne (Dz. U. z 2012 r. poz. 145 z późn. zm.) zarządza się, co następuje:

**§ 1. 1.** Ustanawia się strefę ochronną ujęcia wody podziemnej - studni S-1 „Baza” w Nowym Targu zwaną dalej strefą ochronną.

2. Strefę ochronną dzieli się na:

- 1) teren ochrony bezpośredniej ujęcia obejmujący obszar o powierzchni 3,6 ar, przedstawiony na mapie w skali 1 : 1 000 stanowiącej załącznik nr 1 do rozporządzenia;
- 2) teren ochrony pośredniej obejmujący obszar o powierzchni 24 ha położony w obrębie miasta Nowym Targ, przedstawiony na mapie w skali 1 : 10 000 stanowiącej załącznik nr 2 do rozporządzenia.

**§ 2. 1.** Na terenie ochrony bezpośredniej zabrania się użytkowania gruntów do celów niezwiązanych z eksploatacją ujęcia wody, a dodatkowo należy:

- 1) odprowadzać wody opadowe w sposób uniemożliwiający przedostawanie się ich do urządzeń służących do poboru wody;
- 2) zagospodarować teren zielenią;
- 3) odprowadzać poza granicę terenu ochrony bezpośredniej ścieki z urządzeń sanitarnych, przeznaczonych do użytku osób zatrudnionych przy obsłudze urządzeń służących do poboru wody;
- 4) ograniczyć do niezbędnych potrzeb przebywanie osób niezatrudnionych przy obsłudze urządzeń służących do poboru wody.

2. Teren ochrony bezpośredniej należy ogrodzić i oznakować tablicami zawierającymi informację o ujęciu wody i zakazie wstępu osób nieupoważnionych.

**§ 3. 1.** Na terenie ochrony pośredniej zabrania się:

- 1) wprowadzania ścieków do wód lub do ziemi;
- 2) lokalizowania przydomowych oczyszczalni ścieków;
- 3) stosowania komunalnych osadów ściekowych;
- 4) przechowywania lub składowania odpadów promieniotwórczych;
- 5) lokalizowania składowisk odpadów komunalnych, niebezpiecznych, innych niż niebezpieczne i obojętne oraz obojętnych;


- 6) lokalizowania magazynów lub rurociągów do transportu substancji szczególnie szkodliwych dla środowiska wodnego, w tym substancji priorytetowych określonych w przepisach odrębnych, z wyjątkiem:
- a) trwałych syntetycznie substancji oraz nietrwałych olejów mineralnych i węglowodorów ropopochodnych,
  - b) rurociągów i urządzeń kanalizacyjnych prowadzących ścieki przemysłowe;
- 7) mycia pojazdów mechanicznych poza myjniami;
- 8) lokalizowania cmentarzy;
- 9) grzebania zwłok zwierzęcych;
- 10) lokalizowania nowych ujęć wód podziemnych z wyjątkiem:
- a) studni zastępczych lub awaryjnych w ramach zatwierdzonych zasobów eksploatacyjnych istniejących studni,
  - b) ujęć wykorzystywanych do zwykłego korzystania z wód;
- 11) wydobywania kopalin.

2. Granice terenu ochrony pośredniej ujęcia wody należy oznaczyć przez umieszczenie, w charakterystycznych punktach terenu, tablic zawierających informacje o ustanowionej strefie ochronnej zgodnie z załącznikiem nr 2 do rozporządzenia.

§ 4. Rozporządzenie wchodzi w życie po upływie 14 dni od dnia ogłoszenia w Dzienniku Urzędowym Województwa Małopolskiego.

Z-ca Dyrektora (w zastępstwie)  
**Małgorzata Owsiany**


**Załącznik Nr 1**  
do Rozporządzenia Nr 12/2014  
Dyrektora Regionalnego Zarządu Gospodarki Wodnej  
w Krakowie  
z dnia 18 lutego 2014 r.

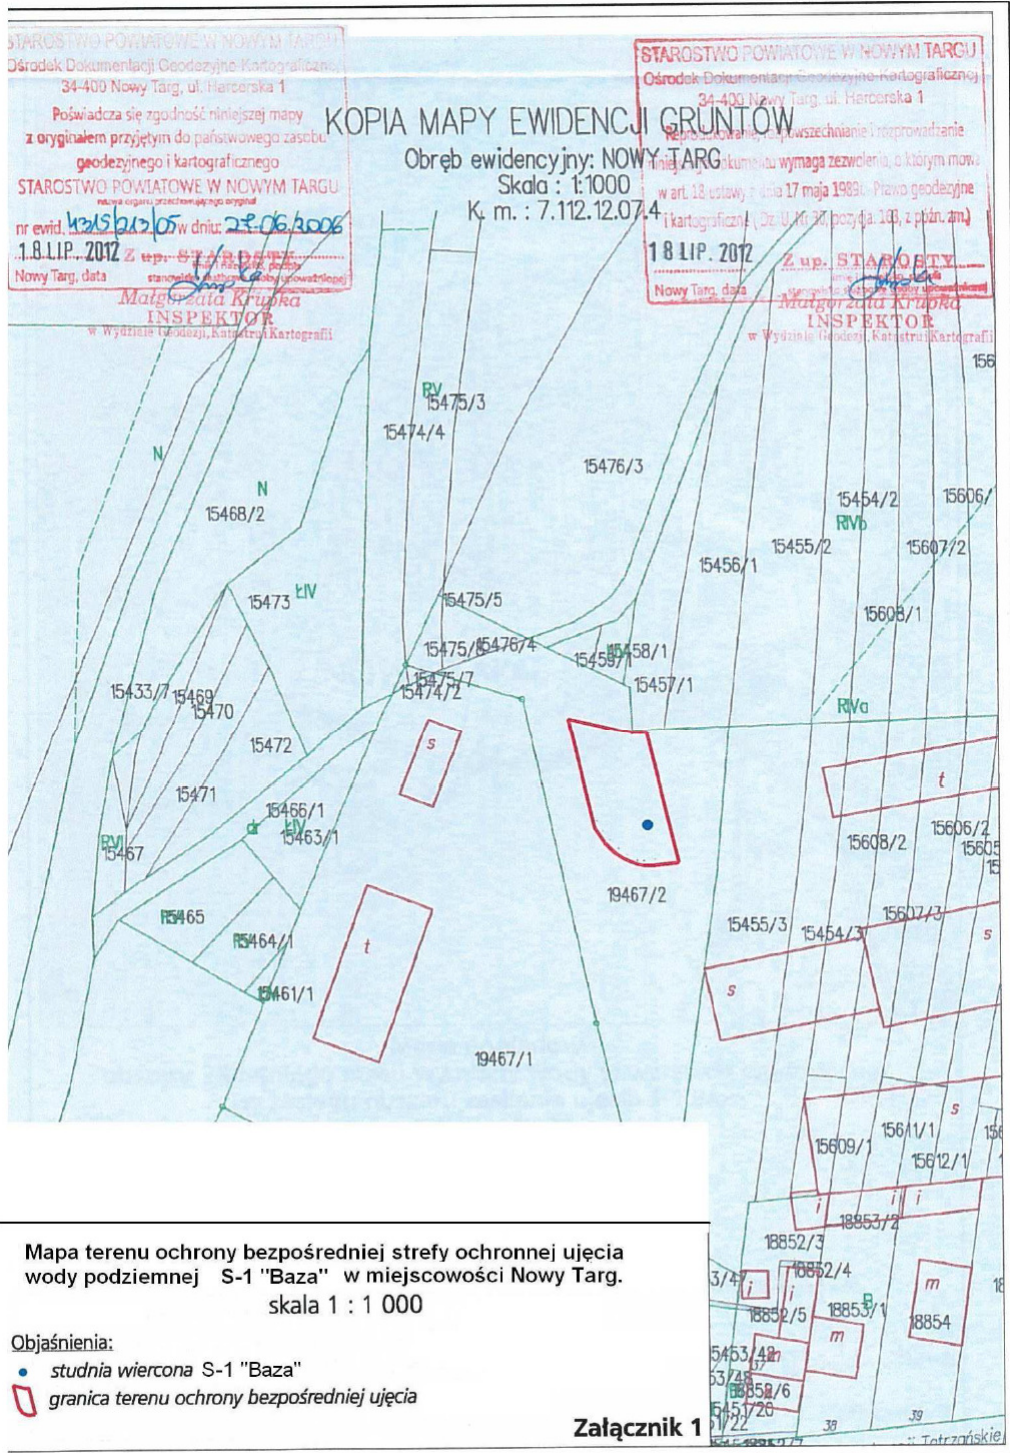

Z-ca Dyrektora (w zastępstwie)  
**Małgorzata Owsiany**



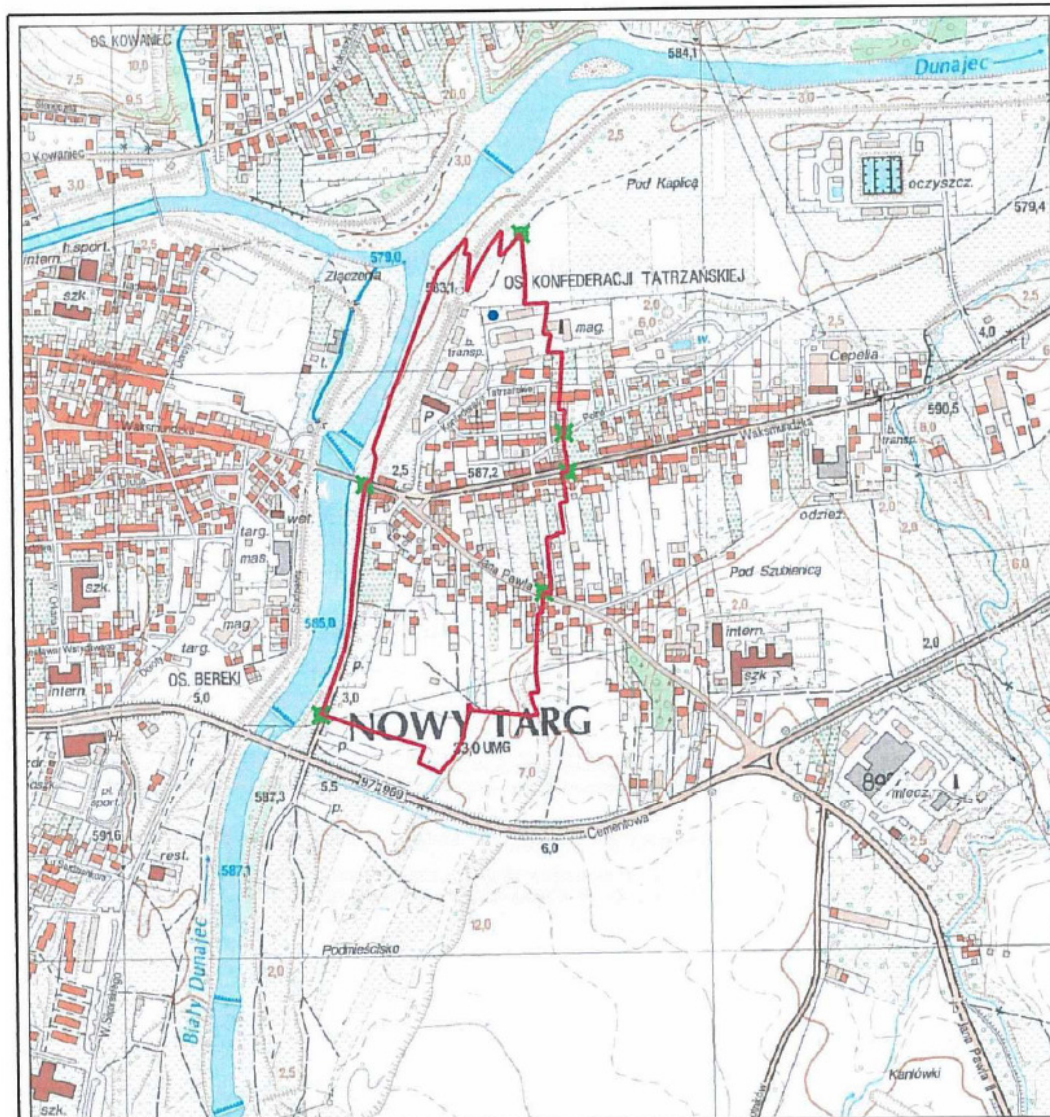


**Załącznik Nr 2**  
do Rozporządzenia Nr 12/2014  
Dyrektora Regionalnego Zarządu Gospodarki Wodnej  
w Krakowie  
z dnia 18 lutego 2014 r.



Mapa terenu ochrony pośredniej strefy ochronnej ujęcia wody  
podziemnej S-1 "Baza" w miejscowości Nowy Targ

skala 1 : 10 000

Objaśnienia:

-  studnia wiercona S-1 "Baza"
-  granica terenu ochrony pośredniej ujęcia
-  lokalizacja tablic zawierających informację o ustanowieniu strefy ochronnej

Załącznik 2

Z-ca Dyrektora (w zastępstwie)  
Małgorzata Owsiany