



DZIENNIK URZĘDOWY

WOJEWÓDZTWA WARMIŃSKO-MAZURSKIEGO

Olsztyn, dnia 14 lutego 2023 r.

Poz. 1004

UCHWAŁA NR XLI/360/2022 RADY GMINY ŚWIĘTAJNO

z dnia 29 grudnia 2022 r.

w sprawie uchwalenia miejscowego planu zagospodarowania przestrzennego w obszarze wsi Piasutno

Na podstawie art. 20 ust. 1 w związku z art. 27 ustawy z dnia 27 marca 2003 r. o planowaniu i zagospodarowaniu przestrzennym (t.j. Dz. U. z 2022r. poz. 503 z późn. zm.) oraz art. 18 ust. 2 pkt 5 ustawy z dnia 8 marca 1990 r. o samorządzie gminnym (t.j. Dz. U. z 2022r. poz. 599 ze zm.) Rada Gminy Świętajno po stwierdzeniu, że plan nie narusza ustaleń Studium uwarunkowań i kierunków zagospodarowania przestrzennego gminy Świętajno, uchwała co następuje:

§ 1. Uchwała się *Miejscowy plan zagospodarowania przestrzennego w obszarze wsi Piasutno*, zwany dalej planem, stanowiący zmianę miejscowego planu zagospodarowania przestrzennego gminy Świętajno wsi Piasutno - Łęg, uchwalonego uchwałą Nr V/36/2003 Rady Gminy Świętajno z dnia 24 kwietnia 2003 r.

§ 2. Zakres i granice planu zostały określone w Uchwale Nr XIV/91/2019 Rady Gminy Świętajno z dnia 15 listopada 2019 r. w sprawie przystąpienia do sporządzania zmiany miejscowego planu zagospodarowania przestrzennego w obszarze wsi Piasutno.

§ 3. Uchwalony plan składa się:

- 1) z tekstu stanowiącego treść niniejszej uchwały wraz z uzasadnieniem;
- 2) z rysunku w skali 1:1000 stanowiącego załącznik nr 1 do niniejszej uchwały, zatytułowanego: *Miejscowy planu zagospodarowania przestrzennego w obszarze wsi Piasutno*;
- 3) z rozstrzygnięcia o sposobie rozpatrzenia uwag do projektu planu, rozstrzygnięcia o sposobie realizacji zapisanych w planie inwestycji z zakresu infrastruktury technicznej, które należą do zadań własnych gminy oraz zasadach ich finansowania, jak też z danych przestrzennych aktu, stanowiących załączniki nr 2, 3 i 4 do niniejszej uchwały.

Rozdział 1.

Ustalenia ogólne – dotyczące całego obszaru objętego planem

§ 4. Przedmiotem ustaleń planu są:

- 1) przeznaczenie terenów określone symbolami:
 - MN – tereny zabudowy mieszkaniowej jednorodzinnej,
 - ZL – lasy,
 - KDW – tereny dróg wewnętrznych;
- 2) zasady ochrony i kształtowania ładu przestrzennego;
- 3) zasady ochrony środowiska, przyrody i krajobrazu;

- 4) zasady ochrony dziedzictwa kulturowego i zabytków, w tym krajobrazów kulturowych, oraz dóbr kultury współczesnej;
- 5) zasady kształtowania krajobrazu;
- 6) wymagania wynikające z potrzeb kształtowania przestrzeni publicznych;
- 7) zasady kształtowania zabudowy oraz wskaźniki zagospodarowania terenu;
- 8) granice i sposoby zagospodarowania terenów lub obiektów podlegających ochronie;
- 9) szczegółowe zasady i warunki scalenia i podziału nieruchomości objętych planem miejscowym;
- 10) szczególne warunki zagospodarowania terenów oraz ograniczenia w ich użytkowaniu, w tym zakaz zabudowy;
- 11) zasady modernizacji, rozbudowy i budowy systemów infrastruktury technicznej;
- 12) zasady modernizacji, rozbudowy i budowy systemów komunikacji;
- 13) sposób i termin tymczasowego zagospodarowania, urządzania i użytkowania terenów;
- 14) stawki procentowe, na podstawie których ustala się opłatę, o której mowa w art. 36 ust. 4 ustawy o planowaniu i zagospodarowaniu przestrzennym.

§ 5. Ilekroć w niniejszej uchwale jest mowa o:

- 1) linii rozgraniczającej tereny o różnym przeznaczeniu lub różnych zasadach zagospodarowania – należy przez to rozumieć linię obowiązującą, która nie może ulec przesunięciu w wyniku realizacji planu i która rozdziela tereny o różnym przeznaczeniu lub różnych zasadach zagospodarowania;
- 2) terenie elementarnym – należy przez to rozumieć teren wydzielony linią rozgraniczającą i oznaczony odrębnym symbolem;
- 3) nieprzekraczalnej linii zabudowy – należy przez to rozumieć linię wyznaczoną na rysunku planu, której nie może przekroczyć zewnętrzna ściana budynku, z możliwością wysunięcia okapów i gzymsów do 0,8 m oraz balkonów, tarasów, schodów zewnętrznych, pochylni i ramp do 1,5 m;
- 4) powierzchni biologicznie czynnej – teren biologicznie czynny w rozumieniu przepisów odrębnych dotyczących warunków technicznych, jakim powinny odpowiadać budynki i ich usytuowanie;
- 5) wysokości zabudowy – w stosunku do budynków określona zgodnie z przepisami odrębnymi, w stosunku do pozostałych obiektów budowlanych mierzona od naturalnego poziomu terenu w najniższym punkcie obrysu obiektu budowlanego do najwyższego punktu tego obiektu.

§ 6. 1. Rysunek planu obowiązuje w następującym zakresie ustaleń planu:

- 1) granic obszaru objętego planem;
- 2) symboli określających przeznaczenie terenów;
- 3) linii rozgraniczających tereny o różnym przeznaczeniu lub różnych zasadach zagospodarowania;
- 4) nieprzekraczalnych linii zabudowy;
- 5) istniejącej napowietrznej linii elektroenergetycznej średniego napięcia;
- 6) pas ochrony funkcyjnej napowietrznej linii elektroenergetycznej średniego napięcia.

2. Na rysunku planu treść informacyjną stanowią następujące oznaczenia:

- 1) linie obrazujące geometryczne zasady wewnętrznego podziału.

§ 7. Ustalenia dotyczące zasad ochrony i kształtowania ładu przestrzennego:

- 1) w zakresie lokalizacji obiektów budowlanych obowiązują zasady zachowania wyznaczonych na rysunku planu linii zabudowy;
- 2) w zakresie zasad kształtowania zabudowy ustala się:
 - a) nieprzekraczanie maksymalnej wysokości zabudowy podanej w przepisach szczegółowych dla terenu,

- b) projektowanie i realizacje zabudowy zgodnie ze wskaźnikami podanymi w przepisach szczegółowych dla terenu;
- 3) geometrię i kolorystykę dachów należy kształtować zgodnie z ustaleniami szczegółowymi dla danego terenu elementarnego;
- 4) w zakresie wykończenia i kolorystyki obiektów budowlanych:
 - a) wprowadza się zakaz stosowania jaskrawej kolorystyki elewacji,
 - b) dopuszcza się stosowanie materiałów takich jak: cegła ceramiczna, tynki tradycyjne, kamień, drewno lub materiały drewnopodobne, szkło lub ceramika w kolorystyce nawiązującej do cegły ceramicznej, przy czym dopuszcza się zastosowanie nowoczesnych rozwiązań pokrycia elewacji,
 - c) zakaz stosowania na elewacjach blachy falistej i trapezowej, sidingu oraz płyt falistych;
- 5) w zakresie ogrodzeń ustala się:
 - a) zakaz stosowania ogrodzeń wyższych niż 1,8 m;
 - b) zakaz stosowania ogrodzeń pełnych oraz ogrodzeń wykonanych z prefabrykowanych elementów żelbetowych.
- 6) w granicach planu nie wyznacza się terenów wymagających rehabilitacji istniejącej zabudowy i infrastruktury technicznej, a także obszarów wymagających przekształceń lub rekultywacji;
- 7) w zakresie uniwersalnego projektowania plan ustala nakaz dostosowania przestrzeni publicznych oraz obiektów użyteczności publicznej do potrzeb osób o zróżnicowanych ograniczeniach mobilności i percepcji, w tym osób niepełnosprawnych oraz osób starszych, w szczególności poprzez minimalizowanie przeszkód lub ograniczeń architektonicznych, cyfrowych oraz informacyjno-komunikacyjnych.

§ 8. Zasady ochrony środowiska, przyrody i krajobrazu:

- 1) teren objęty planem położony jest w obszarze specjalnej ochrony ptaków Natura 2000 Puszcza Piska (kod obszaru PLB280008), w którym obowiązują przepisy dotyczące ochrony przyrody i ochrony środowiska,
- 2) teren objęty planem zlokalizowany jest w zasięgu Głównego Zbiornika Wód Podziemnych (GZWP) „Olsztyn” nr 213 – ochrona zgodnie z przepisami odrębnymi;
- 3) obowiązuje zakaz lokalizacji przedsięwzięć zaliczanych do mogących zawsze lub potencjalnie znacząco oddziaływać na środowisko w rozumieniu przepisów o ochronie środowiska, z wyjątkiem inwestycji celu publicznego;
- 4) na całym terenie obowiązuje zakaz wykonania nawierzchni z żużlu i gruzu budowlanego;
- 5) na obszarze planu nie wyznacza się terenów pod budowę urządzeń wytwarzających energię ze źródeł odnawialnych o mocy przekraczającej 100 kW oraz ich stref ochronnych;
- 6) dopuszczalne poziomy hałasu w środowisku zostały określone w ustaleniach szczegółowych dla poszczególnych terenów elementarnych zawartych w § 20 niniejszej uchwały.

§ 9. Zasady kształtowania krajobrazu:

- 1) zasady kształtowania krajobrazu w zakresie elementów przestrzennych wpływających na walory krajobrazowe zostały określone w § 7 poprzez ustalenie parametrów i formy ogrodzenia, materiałów i kolorystyki elewacji;
- 2) zasady kształtowania krajobrazu w zakresie ochrony walorów estetyczno-widokowych zostały określone w ustaleniach szczegółowych dla poszczególnych terenów elementarnych zawartych w § 20 poprzez zapisy dotyczące parametrów zabudowy.

§ 10. Zasady ochrony dziedzictwa kulturowego i zabytków, w tym krajobrazów kulturowych, oraz dóbr kultury współczesnej – w granicach planu nie występują obszary i obiekty objęte ochroną na podstawie przepisów o ochronie zabytków i opiece nad zabytkami.

§ 11. Wymagania wynikające z potrzeb kształtowania przestrzeni publicznych – w granicach planu nie występują tereny przestrzeni publicznych.

§ 12. Ustalenia dotyczące granic i sposobów zagospodarowania terenów lub obiektów podlegających ochronie, ustalonych na podstawie odrębnych przepisów:

- 1) obszar objęty planem zlokalizowany jest w zasięgu Głównego Zbiornika Wód Podziemnych (GZWP) „Olsztyn” nr 213 – ochrona zgodnie z przepisami odrębnymi;
- 2) tereny górnicze – nie występują;
- 3) obszary szczególnego zagrożenia powodzią – nie występują;
- 4) tereny zagrożone osuwaniem się mas ziemnych – nie występują;
- 5) Obszar Natura 2000 Puszcza Piska – objęty ochroną na podstawie przepisów o ochronie przyrody, na którym obowiązują ustalenia zawarte w § 8 niniejszej uchwały;
- 6) krajobrazy priorytetowe określone w audycie krajobrazowym oraz w planach zagospodarowania przestrzennego województwa – brak audytu krajobrazowego oraz krajobrazów priorytetowych określonych w planie zagospodarowania przestrzennego województwa.

§ 13. Szczegółowe zasady i warunki scalania i podziału nieruchomości:

- 1) w granicach planu nie wyznacza się obszarów wymagających przeprowadzenia scaleń i podziałów nieruchomości;
- 2) dla procedur scalania i podziału wszczętych na podstawie przepisów o gospodarce nieruchomościami ustala się następujące parametry:
 - a) minimalna szerokość frontu działki – 20,0 m;
 - b) minimalna powierzchnia działki: 800 m²;
 - c) kąt położenia granicy działki w stosunku do pasa drogowego powinien się zawierać w przedziale 90° +/- 40;
 - d) dopuszcza się mniejsze parametry dla działek wydzielanych w celach infrastruktury technicznej i komunikacyjnej.

§ 14. Sposób i termin tymczasowego zagospodarowania, urządzania i użytkowania terenów - w granicach planu nie ustala się tymczasowego sposobu i terminu zagospodarowania, urządzania i użytkowania terenów.

§ 15. Zasady modernizacji, rozbudowy i budowy systemów infrastruktury technicznej:

- 1) adaptuje się istniejące sieci i urządzenia infrastruktury technicznej;
- 2) dopuszcza się budowę nowych sieci i urządzeń infrastruktury technicznej oraz przebudowę, rozbudowę istniejących sieci i urządzeń infrastruktury technicznej na zasadach określonych w przepisach odrębnych i zgodnie z ustaleniami zawartymi w niniejszej uchwale;
- 3) ustala się następujące zasady lokalizacji infrastruktury technicznej:
 - a) nakaz prowadzenia sieci infrastruktury technicznej jako podziemne na zasadach określonych w przepisach odrębnych,
 - b) wszystkie sieci infrastruktury technicznej należy prowadzić w pasach dróg i ciągów komunikacyjnych, w przypadku lokalizacji sieci na terenach przeznaczonych pod zabudowę należy prowadzić je w maksymalnym zbliżeniu równoległe lub w sposób zbliżony do równoległego w odniesieniu do granic geodezyjnych działek lub linii rozgraniczających tereny elementarne,
 - c) wszystkie sieci i urządzenia infrastruktury technicznej należy lokalizować w sposób nie kolidujący z zabudową i zagospodarowaniem określonymi w § 20 ustaleń szczegółowych;
- 4) w zakresie realizacji instalacji do produkcji energii ze źródeł odnawialnych:
 - a) dopuszcza się stosowanie paneli fotowoltaicznych i kolektorów słonecznych oraz pomp ciepła na zasadach określonych w przepisach odrębnych,
 - b) wprowadza się zakaz stosowania urządzeń wykorzystujących energię wiatru;
- 5) w zakresie zaopatrzenia w wodę ustala się:

- a) zaopatrzenie w wodę z sieci wodociągowej na zasadach określonych w przepisach odrębnych;
- b) przy projektowaniu sieci wodociągowej należy uwzględniać wymagania dotyczące zaopatrywania, w wodę do celów przeciwpożarowych zgodnie z przepisami odrębnymi;
- 6) w zakresie odprowadzania ścieków sanitarnych ustala się:
 - a) odprowadzanie ścieków sanitarnych do sieci kanalizacji sanitarnej na zasadach określonych w przepisach odrębnych;
- 7) w zakresie odprowadzania wód opadowych i roztopowych ustala się:
 - a) wody opadowe i roztopowe z nawierzchni utwardzonych dróg, parkingów i placów manewrowych należy odprowadzać zgodnie z przepisami odrębnymi, w szczególności dotyczącymi prawa wodnego oraz ochrony środowiska;
 - b) wody opadowe i roztopowe z powierzchni dachów należy zagospodarować w granicach własnych działki bez szkody dla gruntów sąsiednich;
- 8) w zakresie zaopatrzenia w energię elektryczną ustala się:
 - a) zaopatrzenie w energię elektryczną należy realizować z sieci elektroenergetycznej na zasadach określonych w przepisach odrębnych,
 - b) w granicach planu występują sieci i urządzenia elektroenergetyczne, w tym: linie napowietrzne średniego napięcia,
 - c) dla napowietrznych linii elektroenergetycznych średniego napięcia SN 15 kV ustala się w odległości 7,0 m od osi linii w obie strony pas ochrony funkcyjnej,
 - d) dla przebudowywanych lub nowo projektowanych napowietrznych linii elektroenergetycznych należy uwzględnić strefy ograniczonego zagospodarowania zgodnie z przepisami odrębnymi,
 - e) przebudowę ewentualnych kolizji urządzeń elektroenergetycznych z projektowanymi elementami uzbrojenia lub zagospodarowania terenu należy wykonać na warunkach i zasadach określonych w przepisach odrębnych;
- 9) w zakresie zaopatrzenia w gaz ustala się zaopatrzenie w gaz z sieci gazowej na zasadach i warunkach określonych w przepisach odrębnych;
- 10) w zakresie wyposażenia w sieć telekomunikacyjną ustala się:
 - a) linie telekomunikacyjne należy projektować jako podziemne na warunkach i zasadach określonych w przepisach odrębnych,
 - b) w przypadku kolizji projektowanych obiektów z urządzeniami telekomunikacyjnymi należy je przebudować i dostosować do projektowanego zagospodarowania terenu na warunkach i zasadach określonych w przepisach odrębnych,
- 11) w zakresie zaopatrzenia w ciepło ustala się wykorzystanie indywidualnych źródeł ciepła z wykorzystaniem technologii zapewniających zachowanie norm emisji wynikających z przepisów odrębnych;
- 12) w zakresie usuwania odpadów stałych ustala się:
 - a) gospodarkę odpadami należy realizować zgodnie z przepisami odrębnymi, w tym z zasadami określonymi w regulaminie utrzymania czystości i porządku w gminie;
 - b) obowiązuje zakaz unieszkodliwiania odpadów w granicach własnych działki lub terenu elementarnego.

§ 16. Szczególne warunki zagospodarowania terenów oraz ograniczenia w ich użytkowaniu, w tym zakaz zabudowy:

- 1) w granicach planu wyznaczono tereny elementarne lasy oznaczone symbolem ZL obejmujące grunty leśne (Ls), na których obowiązuje zakaz zabudowy;
- 2) w granicach planu zlokalizowana jest napowietrzna linia elektroenergetyczna średniego napięcia SN 15 kV dla której ustala się pas ochrony funkcyjnej w odległości 7,0 m od osi linii w obie strony;

- 3) w pasie ochrony funkcyjnej istniejącej napowietrznej linii elektroenergetycznej średniego napięcia SN 15 kV obowiązują ograniczenia zabudowy i zagospodarowania określone w przepisach odrębnych;

§ 17. Zasady modernizacji, rozbudowy i budowy systemów komunikacji:

- 1) układ komunikacyjny łączący obszar planu z zewnętrznym układem komunikacyjnym stanowią projektowane drogi wewnętrzne oznaczone symbolem KDW położone w granicach planu;
- 2) obsługa komunikacyjna poszczególnych terenów elementarnych w granicach planu będzie realizowana z projektowanych dróg wewnętrznych KDW;
- 3) remontowane, przebudowywane, rozbudowywane oraz budowane systemy komunikacyjne powinny odpowiadać wymogom stawianym drogom pożarowym zgodnie z obowiązującym w tym zakresie przepisami;
- 4) miejsca do parkowania pojazdów zaopatrzonych w kartę parkingową należy projektować i realizować w sposób oraz liczbie określonej w przepisach odrębnych.

§ 18. Zadania własne gminy z zakresu infrastruktury technicznej – w granicach planu nie przewiduje się zadań własnych gminy z zakresu infrastruktury technicznej.

§ 19. Inwestycje celu publicznego:

- a) na terenie objętym planem nie przewiduje się inwestycji celu publicznego o znaczeniu lokalnym;
- b) na terenie objętym planem nie przewiduje się inwestycji celu publicznego o znaczeniu ponadlokalnym.

Rozdział 2.

Ustalenia szczegółowe – dotyczące terenów elementarnych

§ 20. Dla terenów elementarnych wydzielonych liniami rozgraniczającymi ustala się następujące warunki kształtowania zabudowy i zagospodarowania terenu:

Symbol przeznaczenia terenu elementarnego	Zasady kształtowania zabudowy i zagospodarowania terenu elementarnego
MN.01 MN.02 MN.03	<p>Tereny zabudowy mieszkaniowej jednorodzinnej</p> <p>Warunki zabudowy i zagospodarowania terenu:</p> <ol style="list-style-type: none"> 1) zabudowę należy realizować jako wolnostojącą w liczbie nie większej niż jeden budynek mieszkalny na jednej działce budowlanej; 2) dopuszcza się nie więcej niż jeden budynek gospodarczy i jeden budynek garażowy na jednej działce budowlanej; 3) odległości obiektów budowlanych od lasu należy przyjmować zgodnie z przepisami odrębnymi dotyczącymi w szczególności ochrony przeciwpożarowej; 4) nieprzekraczalna linia zabudowy zgodnie z oznaczeniami na rysunku planu; 5) minimalna powierzchnia nowo wydzielanej działki budowlanej – 800 m²; 6) maksymalna wysokość zabudowy: dla budynków mieszkalnych 9,0 m jednak nie więcej niż dwie kondygnacje nadziemne, w tym poddasze użytkowe, wysokość pozostałych obiektów budowlanych – 6,0 m; 7) geometria dachów: dachy dwuspadowe lub wielospadowe o symetrycznym nachyleniu połąci głównych zawartym w przedziale od 35 do 45 stopni; 8) kolorystyka i rodzaj pokrycia dachu: obowiązuje pokrycie dachów dachówką lub materiałem zbliżonym do niej wyglądem w odcieniach ceglastej czerwieni; 9) maksymalna wielkość powierzchni zabudowy w stosunku do powierzchni działki budowlanej – 0,25; 10) intensywność zabudowy od 0,05 do 0,50; 11) minimalny udział procentowy powierzchni biologicznie czynnej w odniesieniu do powierzchni działki budowlanej – 60%;

	12) miejsca do parkowania należy realizować w granicach własnych działki w liczbie nie mniejszej niż 1 miejsca postojowe na jeden lokal mieszkalny; 13) ustala się dopuszczalny poziom hałasu w środowisku jak dla terenów przeznaczonych pod zabudowę mieszkaniową jednorodziną zgodnie z przepisami odrębnymi.
ZL.01 ZL.02 ZL.03	Lasy 1) obowiązuje zakaz zabudowy; 2) zasady prowadzenia gospodarki leśnej zgodnie z przepisami o lasach;
KDW.01 KDW.02	Tereny dróg wewnętrznych 1) szerokość pasa drogowego w liniach rozgraniczających – 10,0 m; 2) dopuszcza się lokalizację sieci infrastruktury technicznej zgodnie z przepisami odrębnymi.
KDW.03	Tereny dróg wewnętrznych 1) szerokość pasa drogowego w liniach rozgraniczających – 8,0 m; 2) dopuszcza się lokalizację sieci infrastruktury technicznej zgodnie z przepisami odrębnymi.

Rozdział 3.
Ustalenia końcowe

§ 21. Ustala się stawkę procentową służącą naliczaniu opłaty, o której mowa w art. 36 ust. 4 ustawy o planowaniu i zagospodarowaniu przestrzennym w wysokości 30%.

§ 22. Wykonanie uchwały powierza się Wójtowi Gminy Świętajno.

§ 23. Uchwała wchodzi w życie po upływie 14 dni od dnia jej ogłoszenia w Dzienniku Urzędowym Województwa Warmińsko – Mazurskiego.


Przewodniczący Rady
Gminy Arkadiusz Deptuła

MIEJSCOWY PLAN ZAGOSPODAROWANIA PRZESTRZENNEGO W OBSZARZE WSI PIASUTNO

SKALA 1:1000
0 10m 50m 100m



N

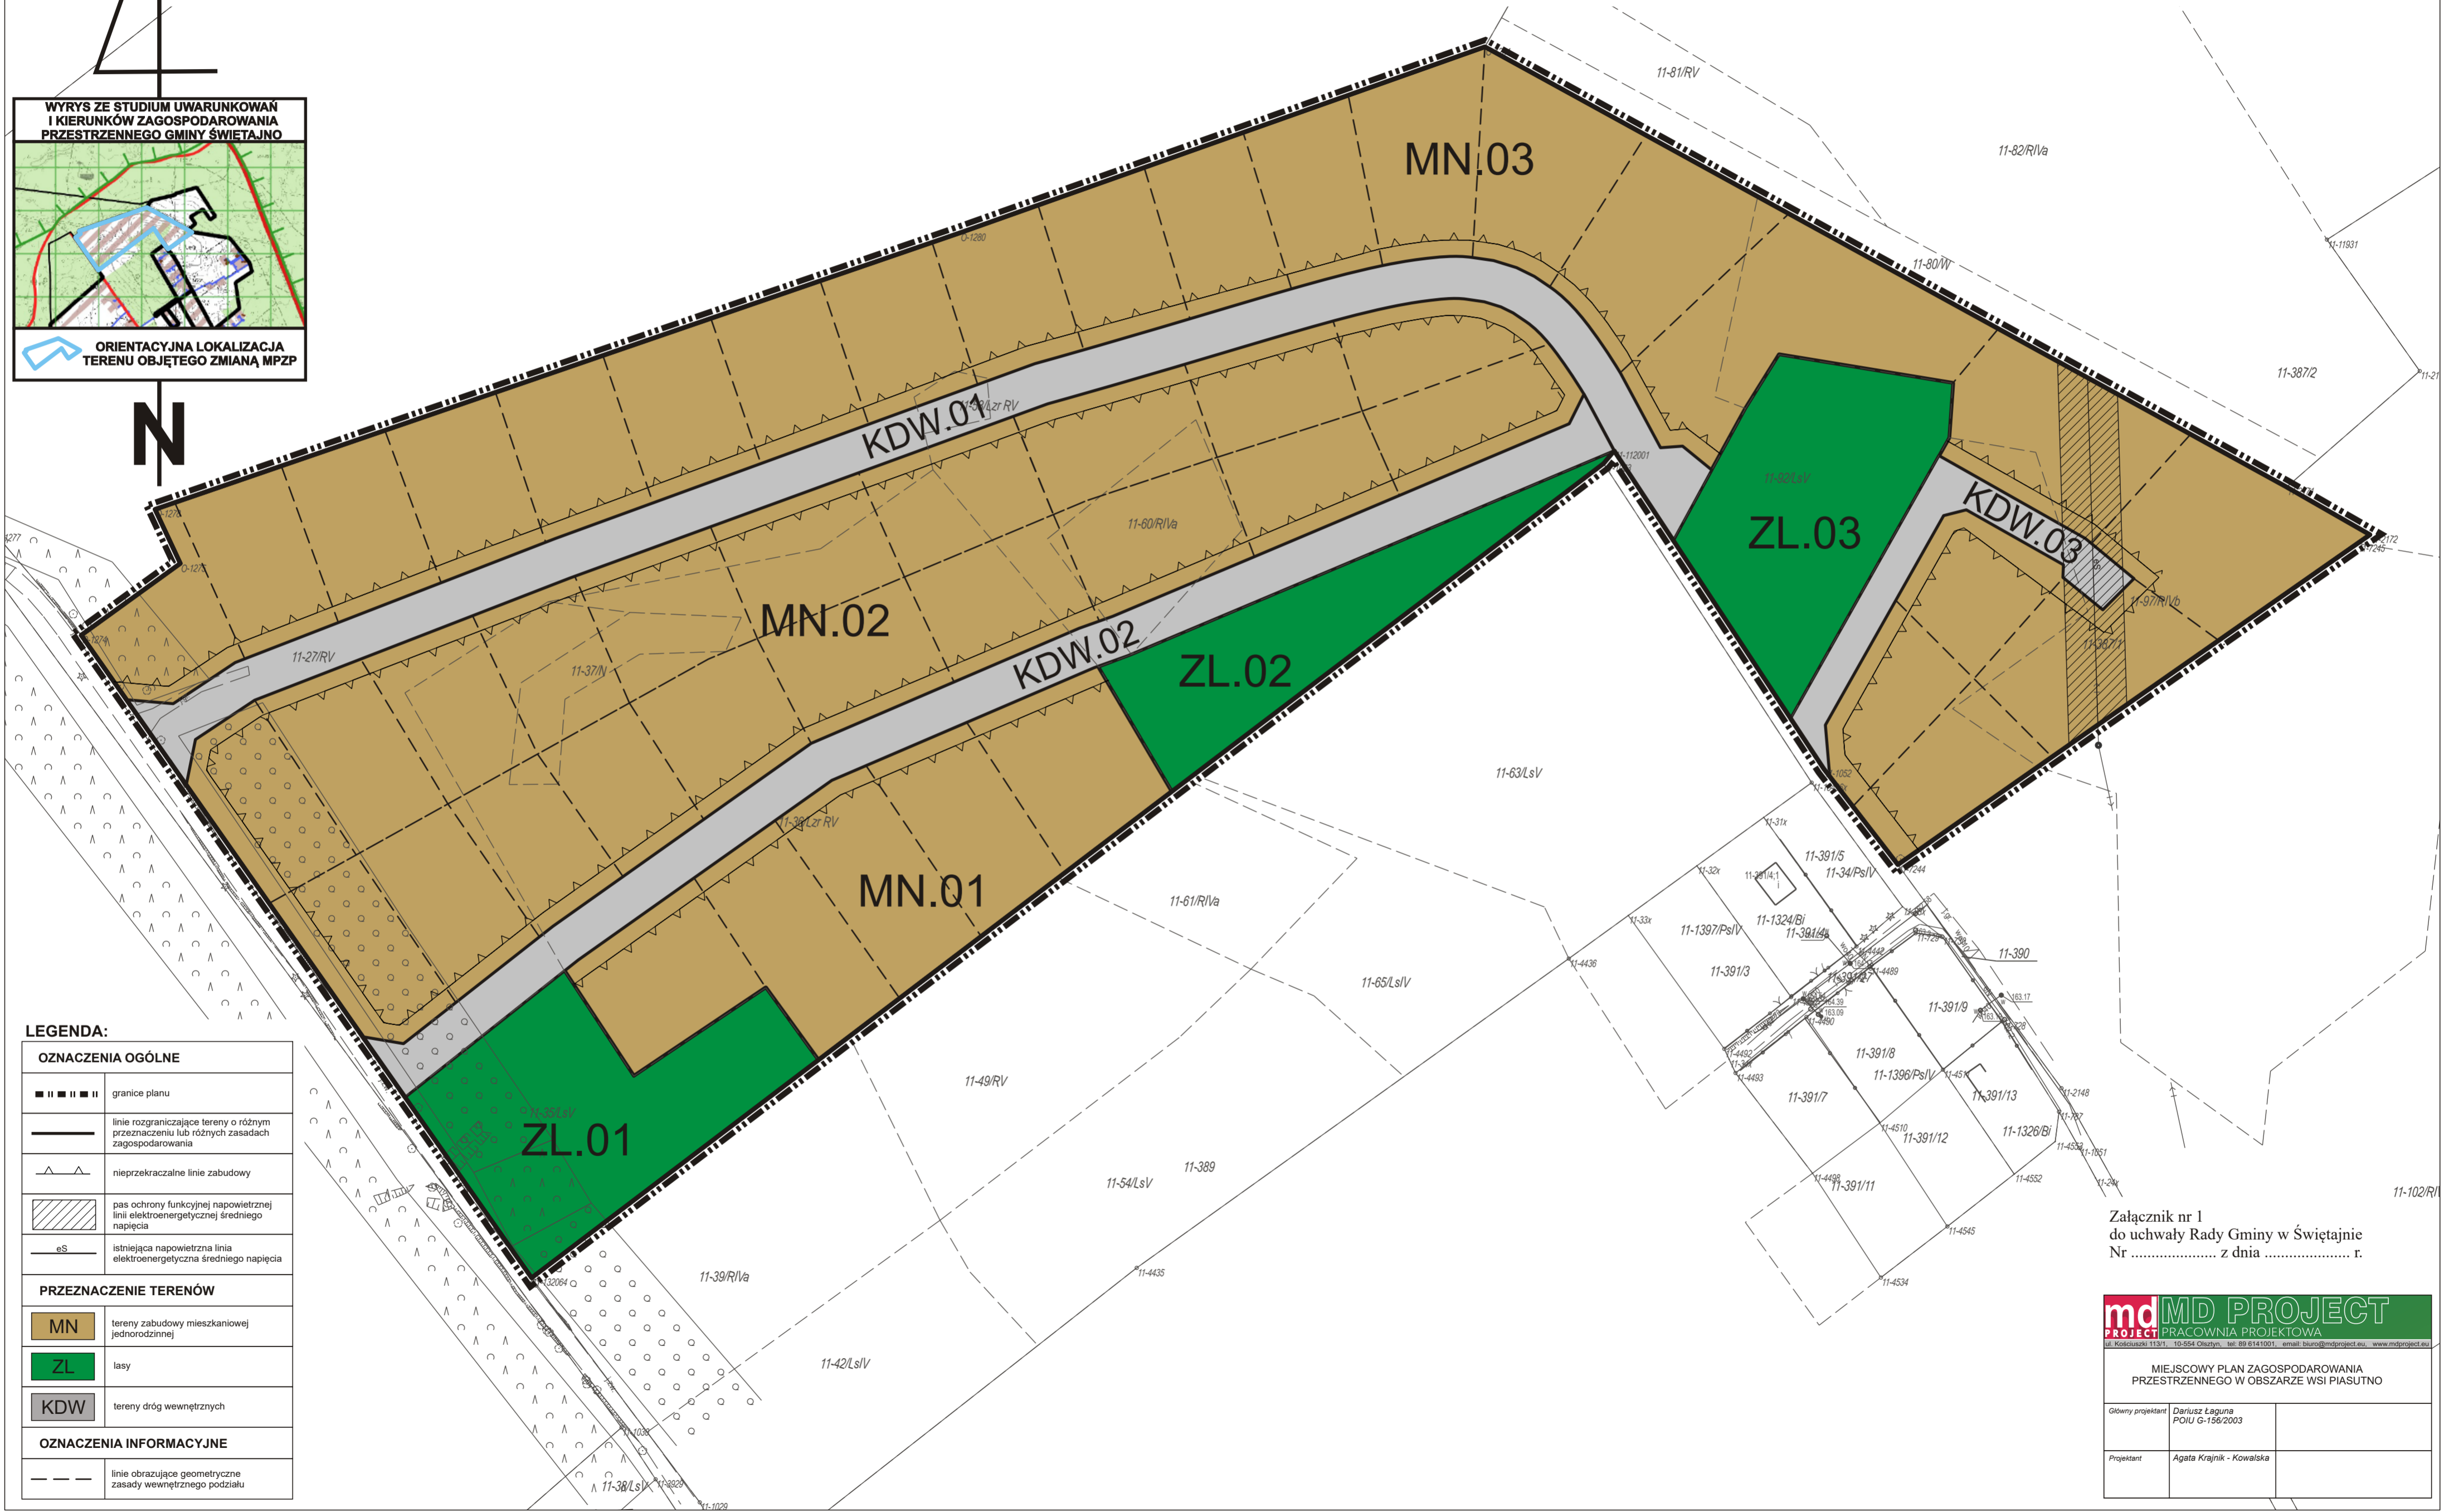

LEGENDA:

OZNACZENIA OGÓLNE	
— — — — —	granice planu
— — — — —	linie rozgraniczające tereny o różnym przeznaczeniu lub różnych zasadach zagospodarowania
▲ ▲ ▲ ▲ ▲	nieprzekraczalne linie zabudowy
▨ ▨ ▨ ▨ ▨	pas ochrony funkcyjnej napowietrznej linii elektroenergetycznej średniego napięcia
eS	istniejąca napowietrzna linia elektroenergetyczna średniego napięcia
PRZEZNACZENIE TERENÓW	
MN	tereny zabudowy mieszkaniowej jednorodzinnej
ZL	lasy
KDW	tereny dróg wewnętrznych
OZNACZENIA INFORMACYJNE	
— — — — —	linie obrazujące geometryczne zasady wewnętrznego podziału

Załącznik nr 1
do uchwały Rady Gminy w Świętajnie
Nr z dnia r.

md MD PROJECT
PRACOWNIA PROJEKTOWA

MIEJSCOWY PLAN ZAGOSPODAROWANIA PRZESTRZENNEGO W OBSZARZE WSI PIASUTNO

Główny projektant	Dariusz Łąguna POU/G-159/2003
Projektant	Agata Krajnik - Kowalska

Załącznik Nr 2 do uchwały Nr XLI/360/2022
Rady Gminy Świętajno
z dnia 29 grudnia 2022 r.

Rozstrzygnięcie o sposobie rozpatrzenia uwag do projektu miejscowego planu zagospodarowania przestrzennego w obszarze wsi Piasutno

Zgodnie z art. 17 pkt 11 ustawy z dnia 27 marca 2003 r. o planowaniu i zagospodarowaniu przestrzennym (t.j. Dz. U. z 2022 r. poz. 503 z późn. zm.) w wyznaczonym terminie do wnoszenia uwag dotyczących projektu *Miejscowego planu zagospodarowania przestrzennego w obszarze wsi Piasutno* nie wpłynęła żadna uwaga.

**Przewodniczący Rady
Gminy Arkadiusz Deptuła**

Załącznik Nr 3 do uchwały Nr XLI/360/2022
Rady Gminy Świętajno
z dnia 29 grudnia 2022 r.

**Rozstrzygnięcie o sposobie realizacji inwestycji z zakresu infrastruktury technicznej,
które należą do zadań własnych gminy:**

dotyczy: **Miejscowego planu zagospodarowania przestrzennego w obszarze wsi Piasutno**

Zgodnie z art. 20 ust.1 ustawy z dnia 27 marca 2003 r. o planowaniu i zagospodarowaniu przestrzennym (tekst jednolity Dz. U. z 2022 r. poz. 503 z późn. zm.) rozstrzyga się o sposobie realizacji inwestycji z zakresu infrastruktury technicznej, które należą do zadań własnych gminy. W granicach *Miejscowego planu zagospodarowania przestrzennego w obszarze wsi Piasutno* nie przewiduje się zadań własnych gminy z zakresu infrastruktury technicznej, czyli związanych z finansowaniem przez Gminę środków publicznych.

**Przewodniczący Rady
Gminy Arkadiusz Deptuła**

Załącznik Nr 4 do uchwały Nr XLI/360/2022

Rady Gminy Świętajno

z dnia 29 grudnia 2022 r.

Dane przestrzenne aktu

dotyczy: Miejscowego planu zagospodarowania przestrzennego w obszarze wsi Piasutno

Dane przestrzenne, o których mowa w art. 67a ust. 3 i 5 ustawy z dnia 27 marca 2003 r. o planowaniu i zagospodarowaniu przestrzennym (j.t. Dz.U. z 2022 r. poz. 503 z późn. zm.) ujawnione zostaną po kliknięciu w ikonę.

**Przewodniczący Rady
Gminy Arkadiusz Deptuła**

Załącznik Nr 1 do załącznika Nr 4

Zalacznik4.1.gml

Dane przestrzenne, o których mowa w art. 67a ust. 3 i 5 ustawy z dnia 27 marca 2003 r. o planowaniu i zagospodarowaniu przestrzennym (j.t. Dz.U. z 2020 r. poz. 293 z późn. zm.) ujawnione zostaną po kliknięciu w ikonę

UZASADNIENIE

Uzasadnienie sporządzone zgodnie z art. 15 ust. 1 ustawy z dnia 27 marca 2003 r. o planowaniu i zagospodarowaniu przestrzennym (t.j. Dz. U. z 2022r. poz. 503 z późn. zm.).

1) Sposób realizacji wymogów wynikających z art. 1 ust. 2-4 ustawy o planowaniu i zagospodarowaniu przestrzennym:

Przedmiotowy plan dotyczy terenów objętych Uchwałą Nr XIV/91/2019 Rady Gminy Świątajno z dnia 15 listopada 2019 r. w sprawie przystąpienia do sporządzania zmiany miejscowego planu zagospodarowania przestrzennego w obszarze wsi Piasutno. Stanowi zmianę miejscowego planu zagospodarowania przestrzennego gminy Świątajno wsi Piasutno - Łęg, uchwalonego uchwałą Nr V/36/2003 Rady Gminy Świątajno z dnia 24 kwietnia 2003 r. Teren objęty planem zlokalizowany jest w obrębie Piasutno w części o zwyczajowej nazwie Łęg. Stanowi niezabudowany i niezagospodarowany grunt rolny i leśny. Wprowadzone zmiany dotyczą optymalizacji i racjonalizacji zagospodarowania terenów i umożliwiają ich wykorzystanie zgodnie z obecnymi potrzebami gminy i jego mieszkańców. Zapisy nowego planu aktualizują kompleksowo ustalenia obecnie obowiązujących, które z upływem czasu i wprowadzanym w ustawach zmianom zdezaktualizowały się i nie odpowiadają wymogom obecnie obowiązujących przepisów prawa.

Ustalenia planu spełniają wymagania art. 1 ust 2 ustawy o planowaniu i zagospodarowaniu przestrzennym poprzez między innymi: określenie wymagań ładu przestrzennego w ustaleniach szczegółowych dla terenu elementarnego, określenie walorów architektonicznych i krajobrazowych poprzez wskazanie zasad ochrony oraz zasad kształtowania krajobrazu, określenie wymagań ochrony środowiska oraz wymagań ochrony dziedzictwa kulturowego i zabytków oraz dóbr kultury współczesnej poprzez ustalenie zasad ochrony.

W ustaleniach planu uwzględniono również walory ekonomiczne przestrzeni oraz prawo własności, a także potrzeby interesu publicznego. Udział społeczeństwa w pracach nad planem zagospodarowania przestrzennego został zagwarantowany w sposób zwyczajowo przyjęty w gminie oraz poprzez użycie środków komunikacji elektronicznej.

Wójt Gminy, jako organ sporządzający projekt zmiany planu zważył interes publiczny i interesy prywatne, w tym zgłaszane w postaci wniosków i uwag, zmierzające do ochrony istniejącego stanu zagospodarowania terenu, jak i zmian w zakresie jego zagospodarowania, a także analizy ekonomiczne, środowiskowe i społeczne. Kształtowanie struktur przestrzennych i nowej zabudowy, uwzględnia wymagania ładu przestrzennego, efektywnego gospodarowania przestrzenią oraz walory ekonomiczne przestrzeni. W związku z powyższym plan spełnia wymogi ustawowe.

2) Zgodność z wynikami analizy, o której mowa w art. 32 ust. 1 ustawy o planowaniu i zagospodarowaniu przestrzennym, wraz z datą uchwały rady gminy, o której mowa w art. 32 ust. 2 oraz sposób uwzględniania uniwersalnego projektowania:

Przedmiotowy plan jest zgodny z wynikami analizy zmian w zagospodarowaniu przestrzennym gminy dla której Rada Gminy podjęła Uchwałę Nr XXXII/198/2017 z dnia 29 maja 2017 r. w sprawie Analizy zmian w zagospodarowaniu przestrzennym oraz oceny aktualności studium i planów miejscowych Gminy Świątajno.

W zakresie uniwersalnego projektowania w planie zawarto nakaz dostosowania przestrzeni publicznych oraz obiektów użyteczności publicznej do potrzeb osób o zróżnicowanych ograniczeniach mobilności i percepcji, w tym osób niepełnosprawnych oraz osób starszych, w szczególności poprzez minimalizowanie przeszkód lub ograniczeń architektonicznych, cyfrowych oraz informacyjno-komunikacyjnych.

3) Wpływ na finanse publiczne, w tym budżet gminy:

Tereny objęte planem stanowią własność prywatną. Zlokalizowane są w sąsiedztwie zabudowy

letniskowej położonej w części obrębu Piasutno o zwyczajowej nazwie Łęg. Teren posiada dostęp do sieci elektroenergetycznej. W zakresie komunikacji główne ciągi komunikacyjne stanowią drogi gminne położone poza granicami planu.

W granicach planu nie przewiduje się zadań własnych gminy z zakresu infrastruktury technicznej, czyli związanych z finansowaniem przez Gminę ze środków publicznych.

Wobec powyższego teren objęty planem posiada optymalne predyspozycje do przeznaczenia pod funkcje przewidziane planem, co skutkować będzie zwiększeniem wpływów do budżetu gminy z tytułu choćby podatku od nieruchomości.